




Šachta pro vodní prvky - tvar 1 : 20
Půdorys

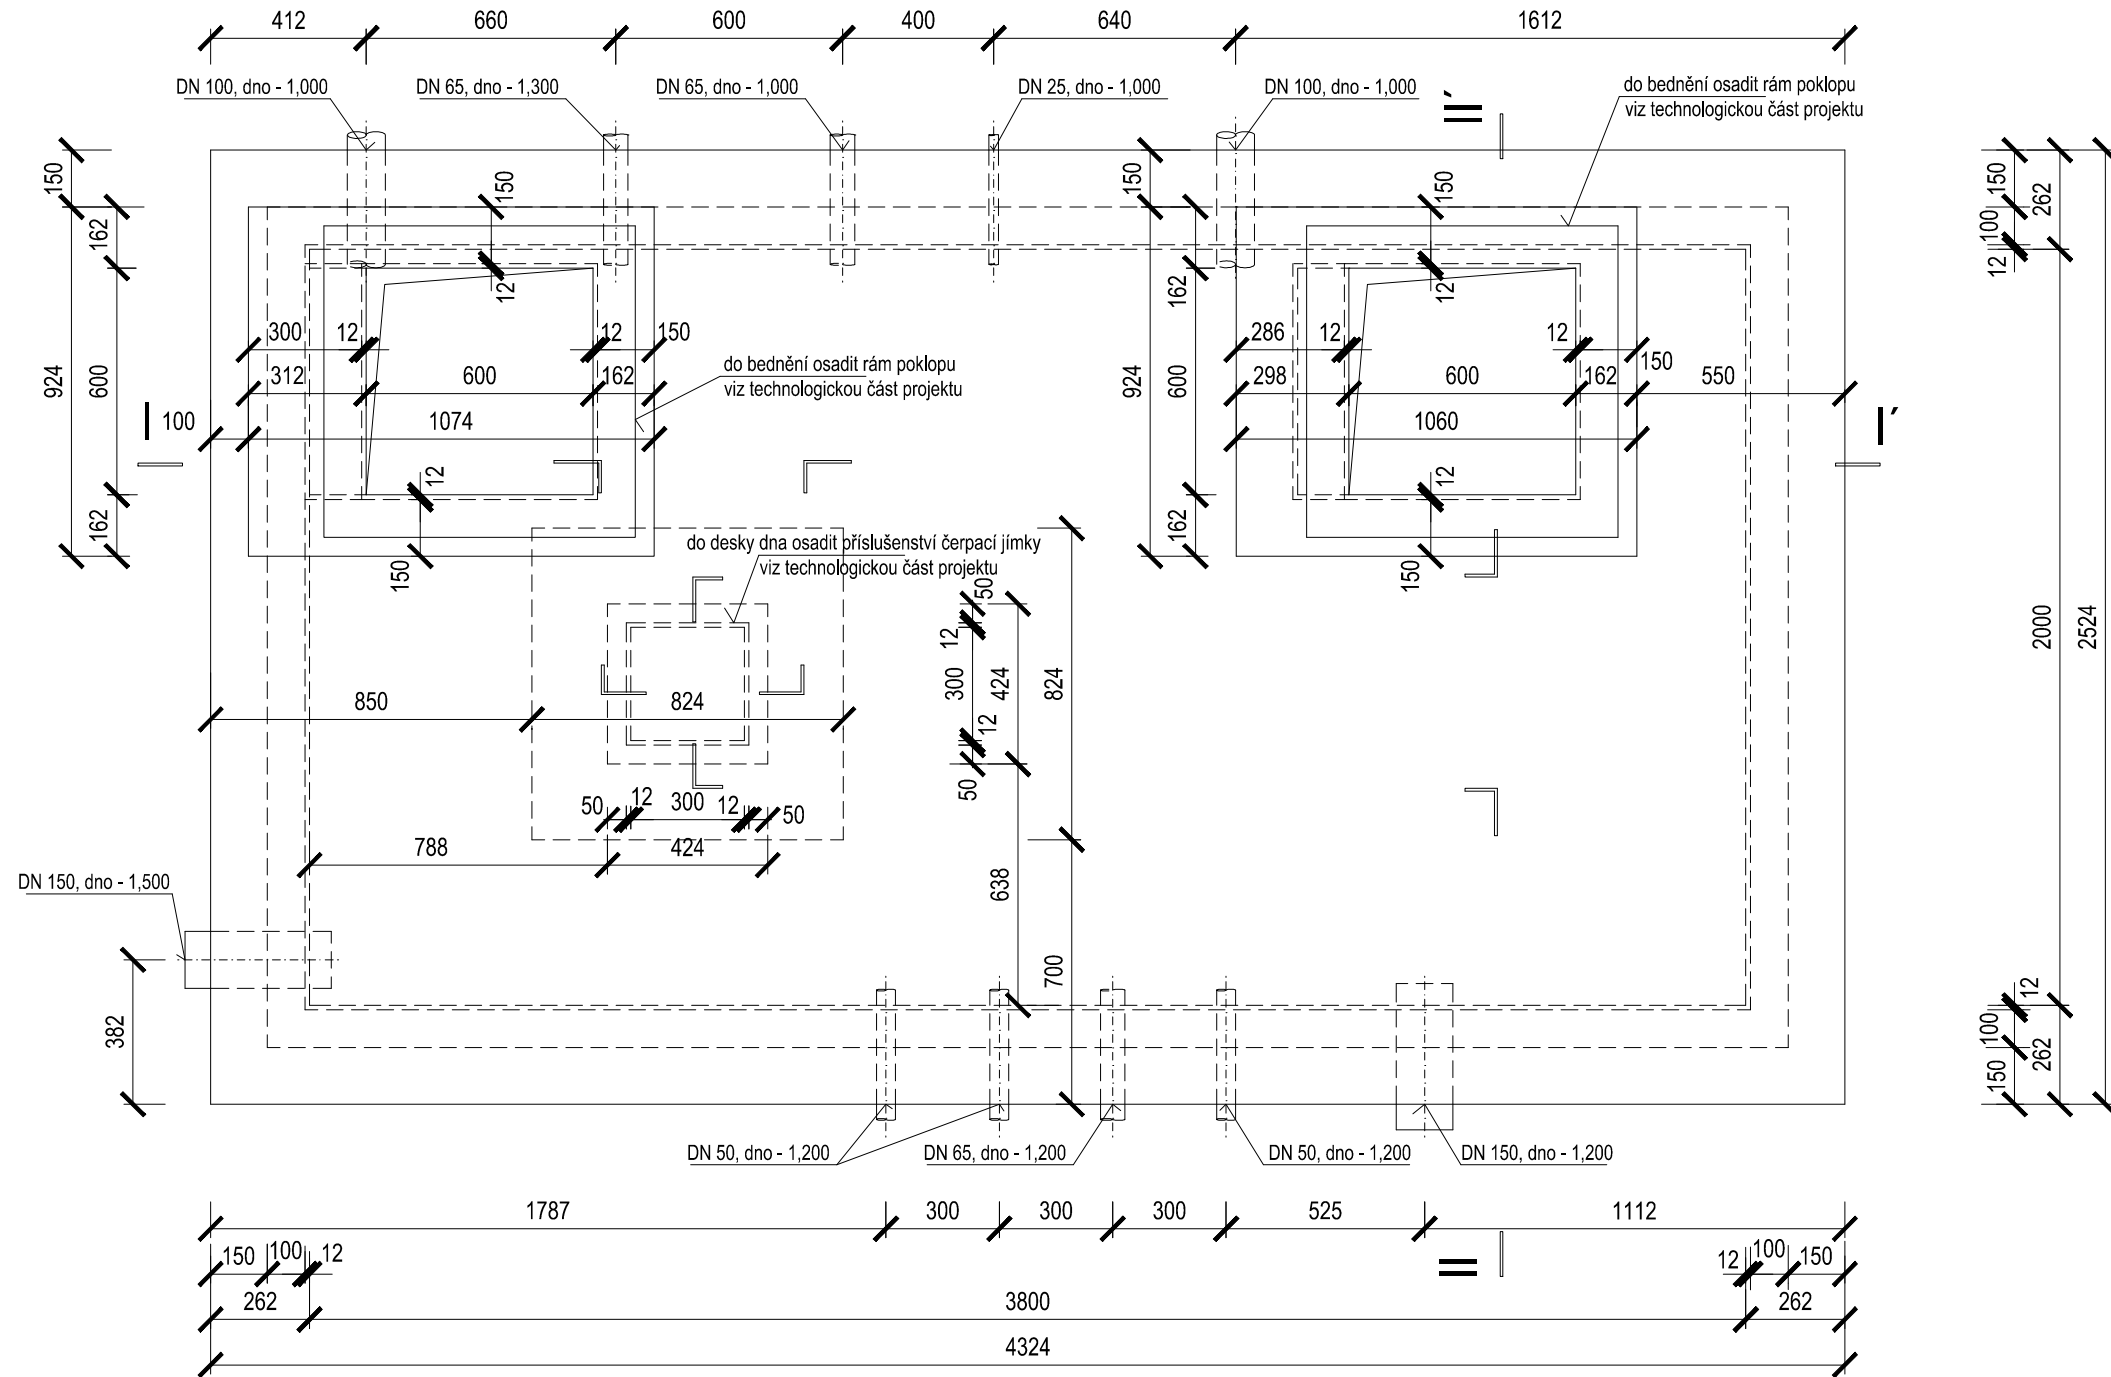

Řez I - I'

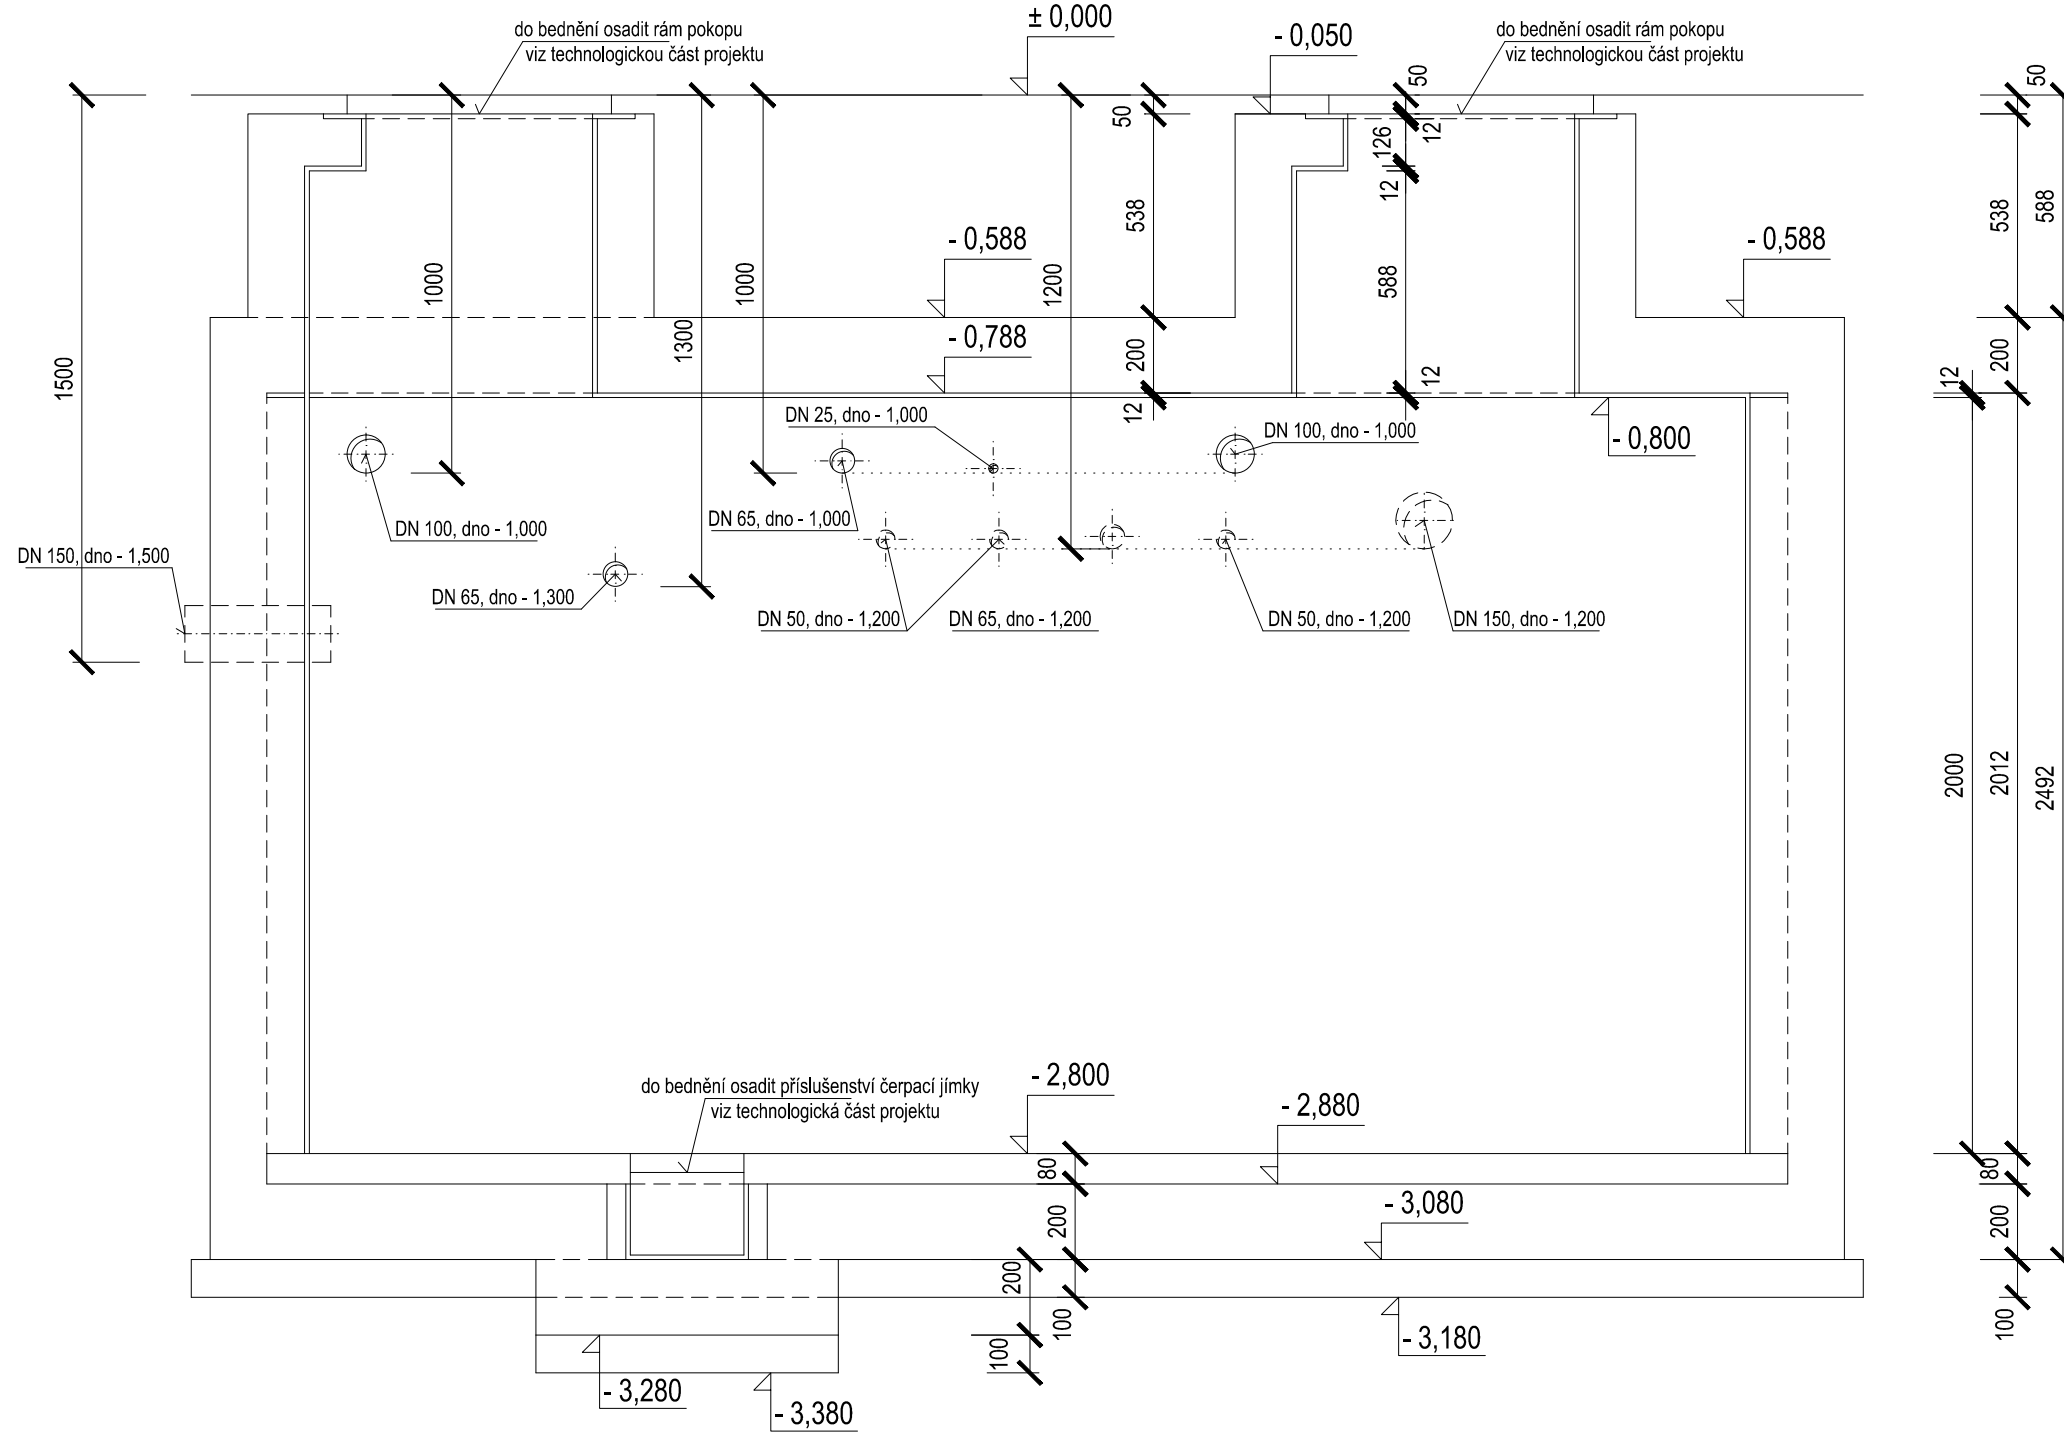

Řez II - II'

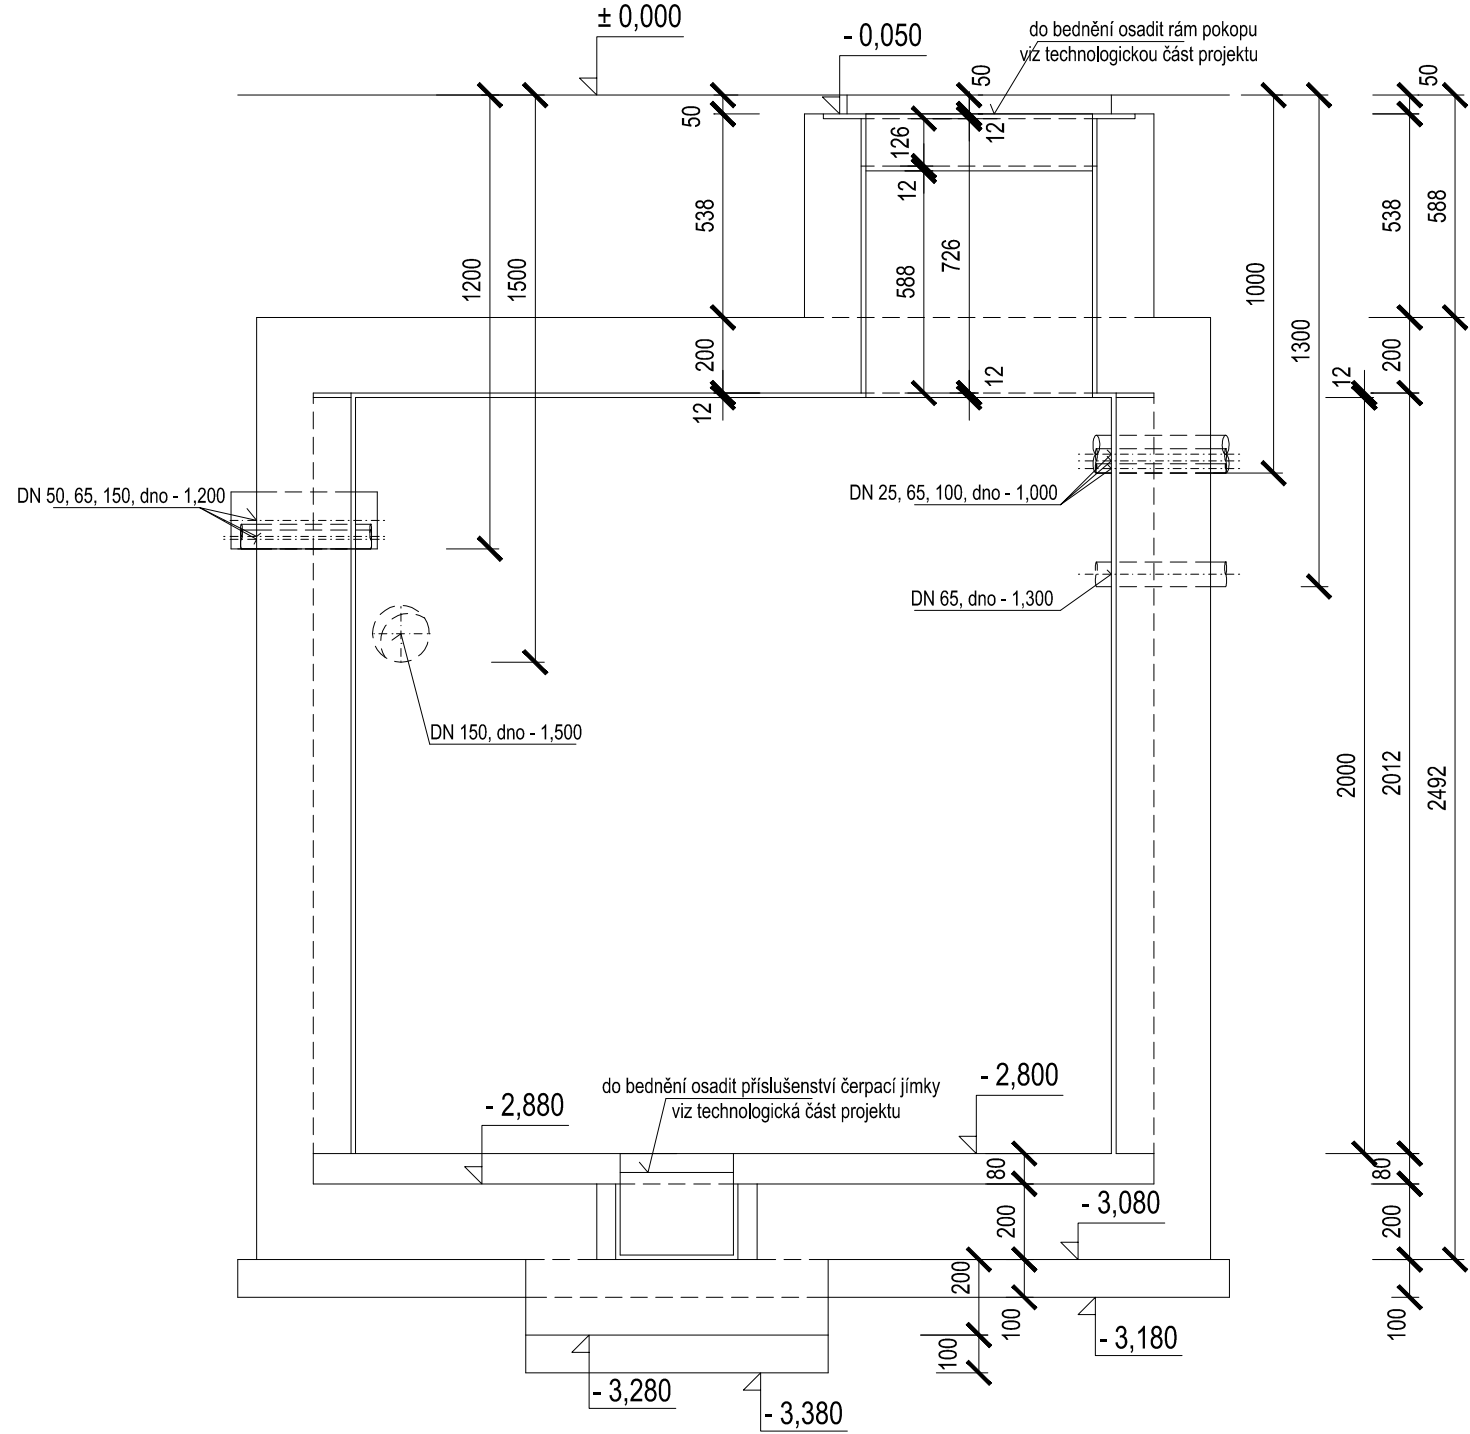

Podkladní beton C 16/20
Beton C 25/30 - směs zavlhlá až měkká

± 0 = úroveň terénu

ING. JAN ELIÁŠ Mayerova 787, 664 42 Modřice, tel. 607 544 996			projektová činnost ve výstavbě statika a dynamika staveb			
VED. PROJEKTANT		ZODP. PROJEKTANT		VYPRACOVAL		
ING. ARCH. Petr TODOROV		ING. Jan ELIÁŠ		ING. Jan ELIÁŠ		
INVESTOR : Město Znojmo, Obroková 1/12, 669 22 Znojmo						
Rekonstrukce lokality Kolonka, Znojmo SO 06 Vodní prvky Statika - železobetonové konstrukce				ÚČEL	DPS	
				DATUM	04/2021	
				ZAK. Č.	1121	
Šachta pro vodní prvky - tvar				FORMÁT	MĚŘITKO	Čís.VÝKR.
				5 A4	1: 20	03