

KATASTRY
PARCELNÍ ČÍSLA
DRUH POVRCHU
VZDÁLENOSTI ŠACHET
OZNAČENÍ ŠACHET

SMĚROVÉ POMĚRY

MĚŘÍTKA 1:100/100

SO 04
PŘÍPOJKA SPLAŠKOVÉ KANALIZACE


SOUBĚH
HLOUBKA VÝKOPU
KÓTA VÝKOPU
HLOUBKA DNA POTRUBÍ
KÓTA DNA POTRUBÍ
KÓTA PŮVODNÍHO TERÉNU
SROVNÁVACÍ ROVINA

STANIČENÍ [km/m]
PROFIL[mm]-MATERIÁL-DÉLKA[m]
SKLON[promile]-DÉLKA[m]
ULOŽENÍ
KAPACITNÍ PRŮTOK[l/s]-RYCHLOST[m/s]
SKUTEČNÝ PRŮTOK[l/s]-RYCHLOST[m/s]

ZNOJMO - MĚSTO	
2860	
DLÁŽDĚNÝ	
4.51	0.80

SŠ1 ŠACHTA TECHNOLOGIE
NENÍ SOUČÁSTÍ SO 04

(n)
(1) TABULKA VYSVĚTLIVEK
řad BET 500

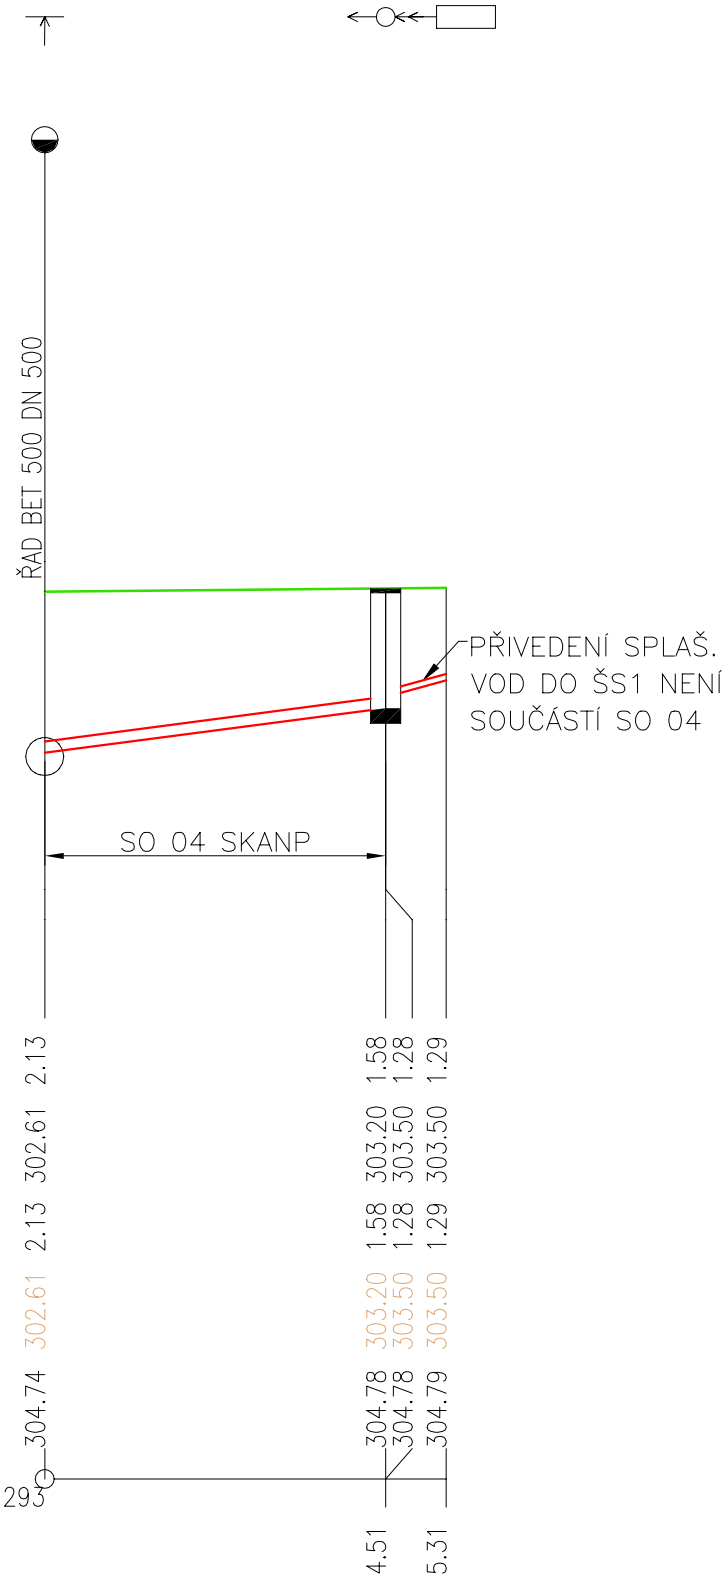

0.0	
DN150-PVC KG-4.51	
130.94-4.51	0.20-0.80
písek	
87.1-4.93	
1.0-1.75	

PŘED SAMOTNOU REALIZACÍ STAVBY JE NUTNÉ OVĚŘIT
HLOUBKY VŠECH STAVBOU DOTČENÝCH SÍTÍ A DODRŽET
POŽADAVKY ČSN 73 6005!

KRAJ		Jihomoravský	VYPRACOVAL		Ing. Eva Patočková		<div>PK Patočka</div> <div>Ing. Eva Patočková / Ing. Michal Patočka</div> <div>Tomešova 563/2b, 602 00 Brno</div> <div>tel.: 777 64 13 01/ 777 31 18 19</div> <div>e-mail: eva@patocka.net / michal@patocka.net</div>			
K.Ú.		Znojmo-město [793418]	KONTROLA		-					
KOORD. A VÝŠK. SYS.		JTSK / B.p.v.	AUTORIZACE		Ing. Eva Patočková					
INVESTOR	Město Znojmo, Obroková 1/12 Znojmo 669 22, IČ: 00293881						STUPEŇ		DPS	
AKCE	REKONSTRUKCE LOKALITY KOLONKA ZNOJMO						DATUM	03/2021	Č. ZAKÁZKY	-
							REVIZE	03_PP_20210329		
ČÁST PD	SO 04 VODOVODNÍ PŘÍPOJKA A KANALIZAČNÍ PŘÍPOJKA						MĚŘÍTKO	1:100/100	FORMÁT	2A4
OBSAH	PODÉLNÝ PROFIL PŘÍPOJKY SPLAŠKOVÉ KANALIZACE						OZN. PŘÍLOHY:		ARCH. Č.:	
							03b			