
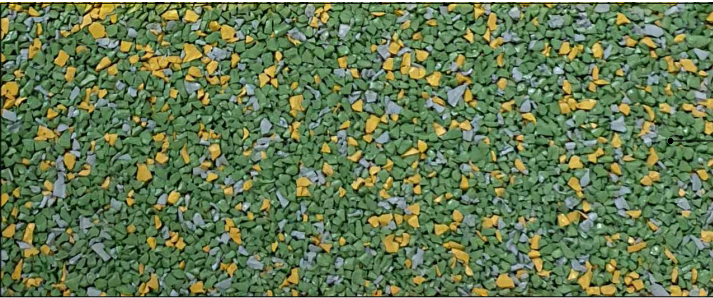


PŘÍČNÝ ŘEZ B-B 1:100

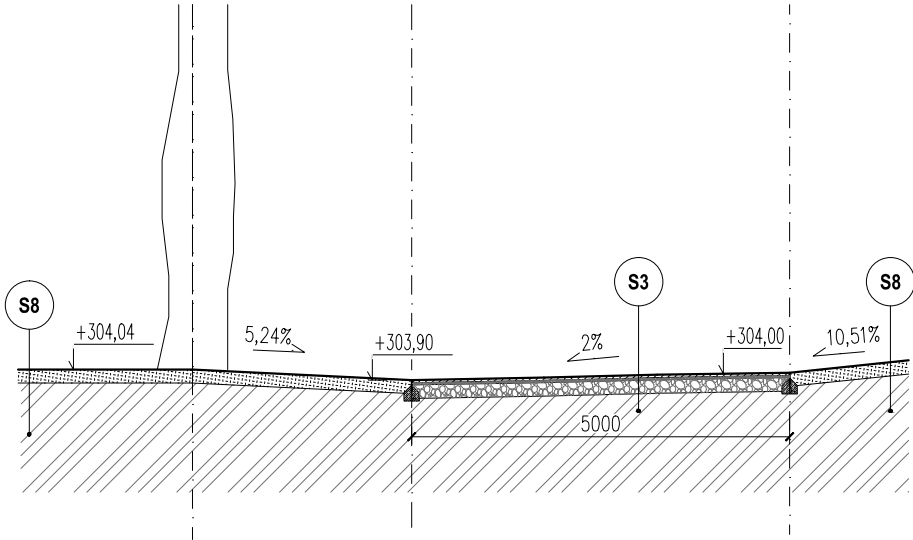


S3 LITÝ POLYURETANOVÝ POVRCH
Z CELOBARVENÉHO EPDM GRANULÁTU

BARVA: SVĚTLÉ ZELENÁ : ŠEDÁ : PÍSKOVĚ ŽLTÁ = 4:1:1
POZNÁMKA: V RÁMCI VÝROBNÍ DOKUMENTACE BUDE DOPLNĚNO GRAFICKÉ ŘEŠENÍ POVRCHU

LEGENDA MATERIÁLŮ:

- LITÝ POLYURETANOVÝ POVRCH
Z CELOBARVENÉHO EPDM GRANULÁTU
- ŠTĚRKODRŤ FR. 0–4 MM
- ŠTĚRKODRŤ FR. 0–32 MM
- BETONOVÉ LOŽE C12/15
- STÁVAJÍCÍ ZEMINA
- TRÁVNÍK
- ORNICE
- BETONOVÉ LOŽE C12/15
- STÁVAJÍCÍ ZEMINA
- PRŮBĚH PŮVODNÍHO TERÉNU
- LINIOVÁ VÝSADBA KEŘŮ
- BETONOVÁ DLAŽBA (200x200x80 MM)

PŘÍČNÝ ŘEZ B-B - DETAIL 1:10

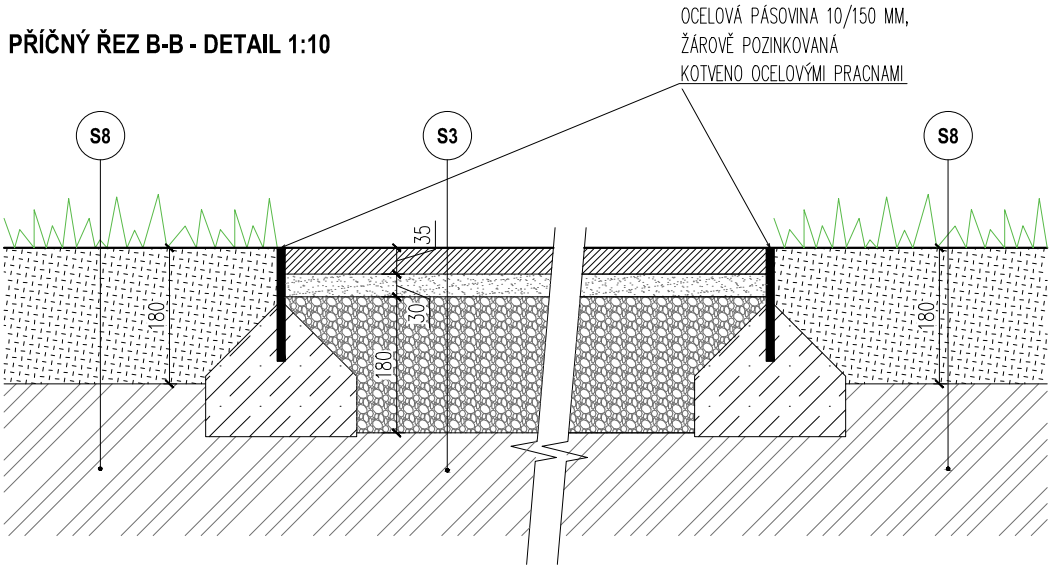

TABULKA HERNÍCH PRVKŮ

ČÍS.	POPIS HERNÍHO PRVKU	MNOŽSTVÍ
10	MONKEYBAR	1 ks
11	ŽEBŘINY	1 ks
12	BRADLA	1 ks

POZNÁMKA: SKLADBY JEDNOTLIVÝCH KONSTRUKCÍ VIZ VÝKRES Č. 21 "SKLADBY KONSTRUKCÍ"

POZNÁMKA: DETAILS KONSTRUKCÍ VIZ VÝKRES Č.17 "DETAILY KONSTRUKCÍ"

autor: Ing. Eva Wagnerová, Ing. arch. Petr Todorov, Ing. arch. Michal Říčný
vyracoval: Ing. arch. Nina Kákošová
spolupráce: Ing. arch. Nina Kákošová, Bc. Johana Krejčí
lokality: Znojmo
zadavatel: město Znojmo, Obrokova 1/12, 669 22, Znojmo

název: REKONSTRUKCE LOKALITY KOLONKA, ZNOJMO
HŘIŠTĚ PRO WORKOUT

stupeň: DOKUMENTACE PRO PROVEDENÍ STAVBY
datum: 05 / 2021

měřítko 1:100, 1:10
příl. č. 09
paré