



SITUACE PŘECHODNÉHO DOPRAVNÍHO ZNAČENÍ
F.80.5.1, Ul. Nerudova

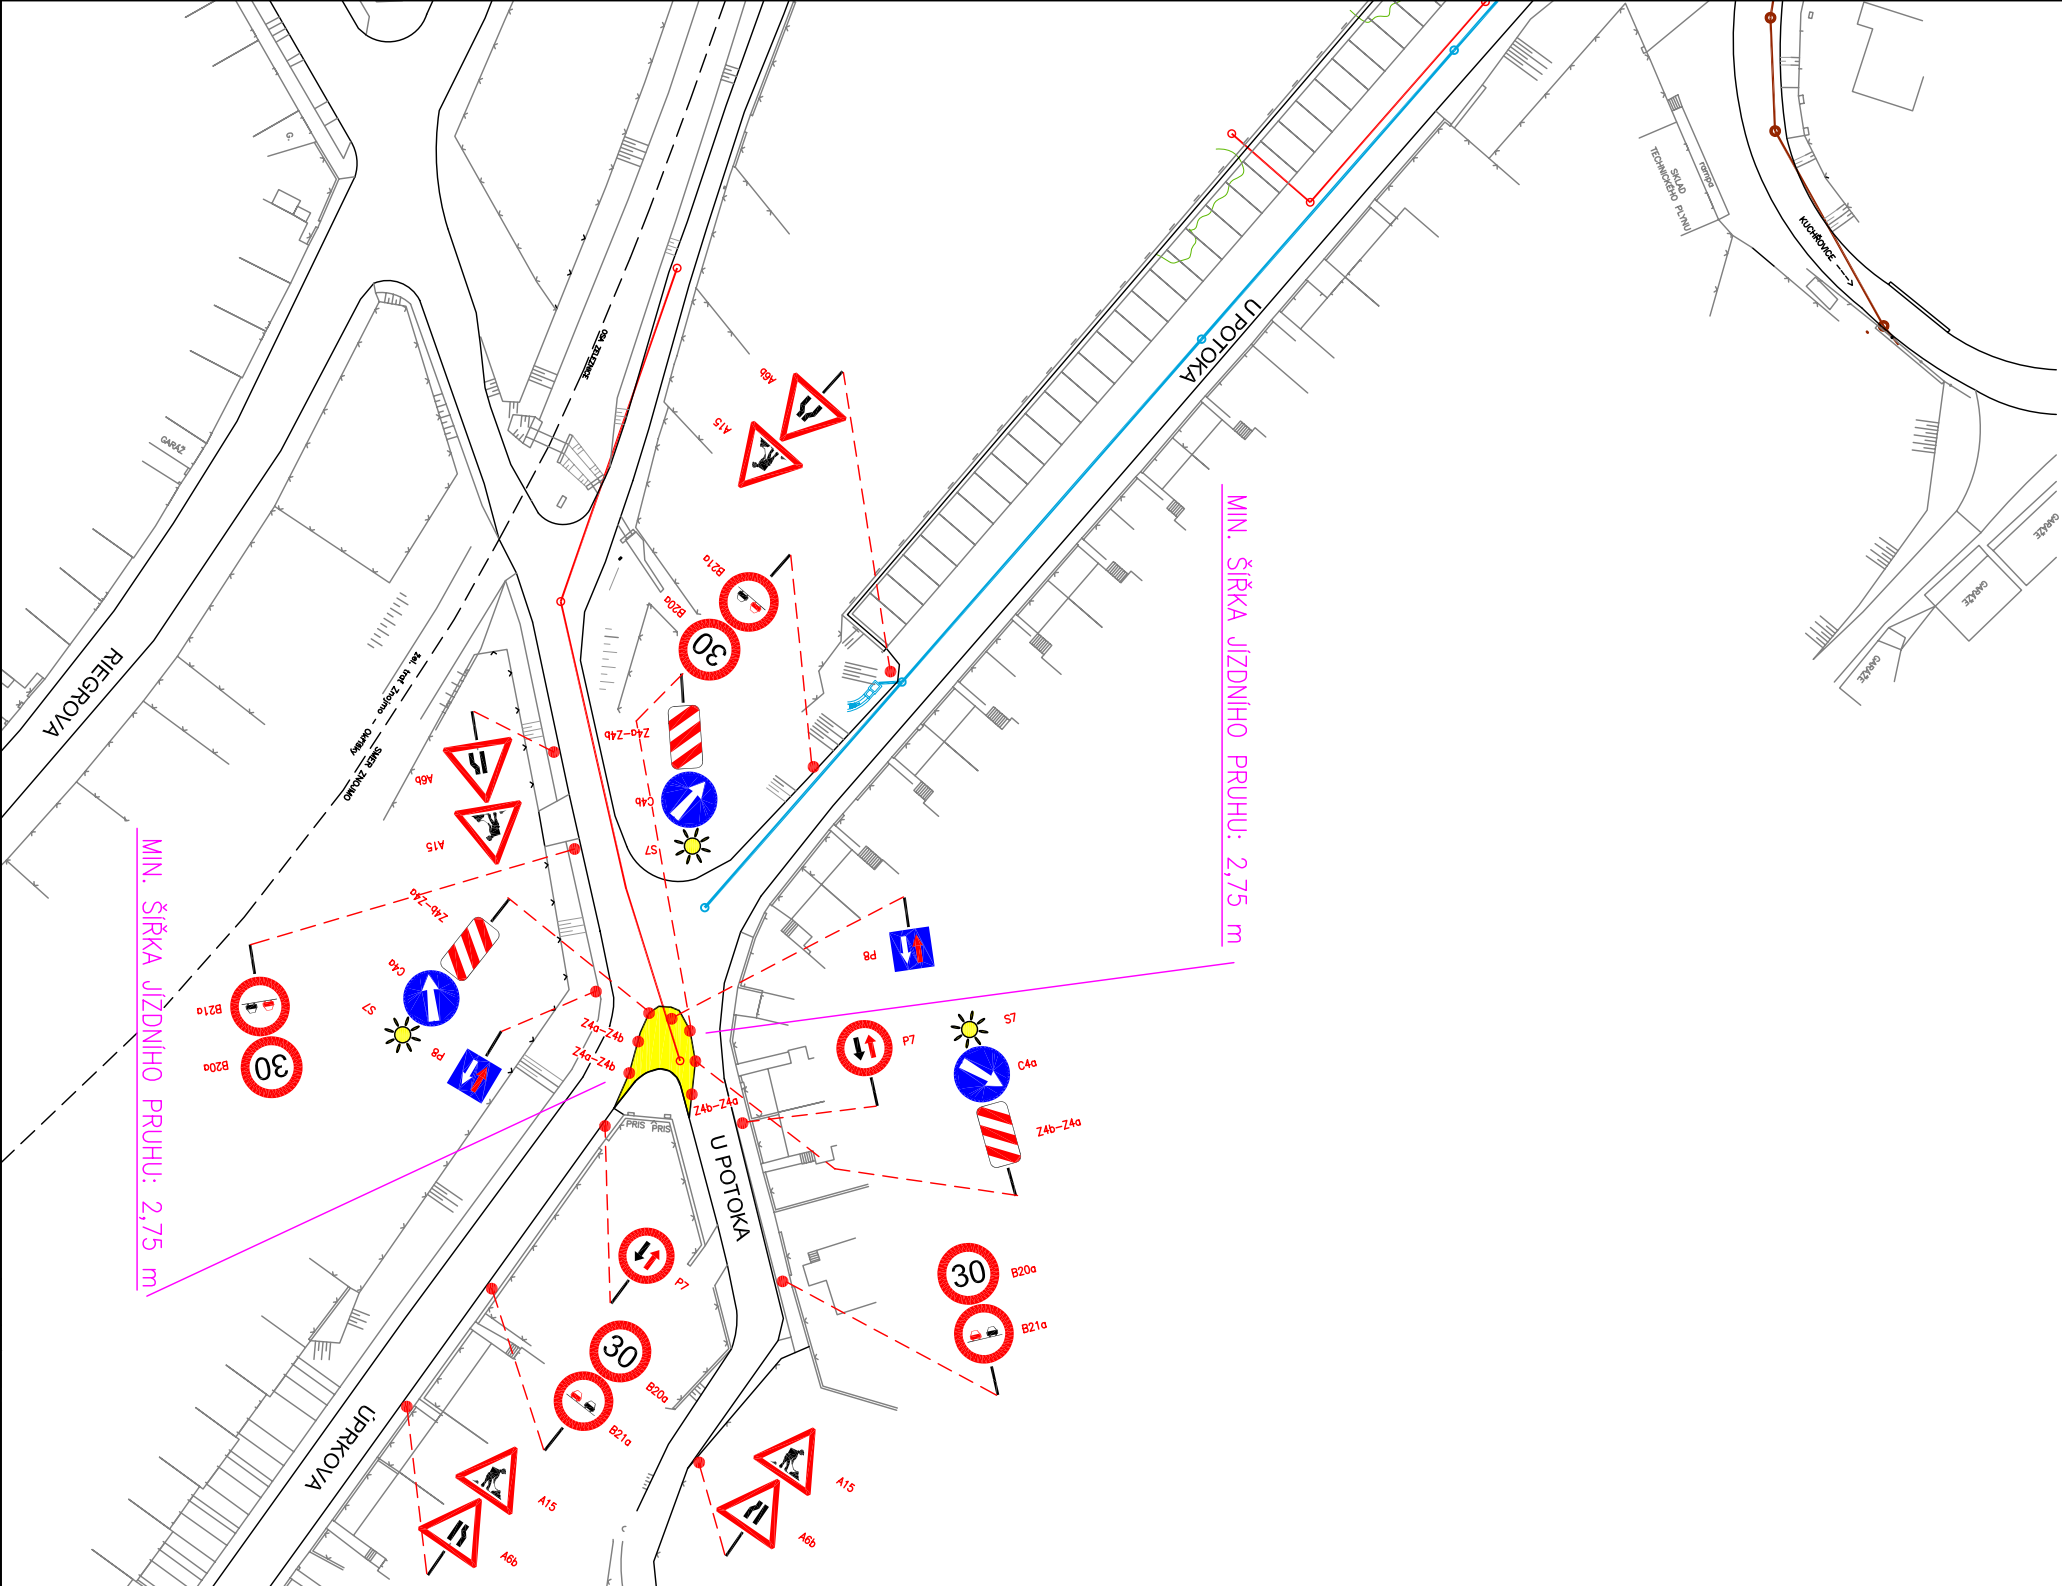


NÁHLEDOVÁ MAPA

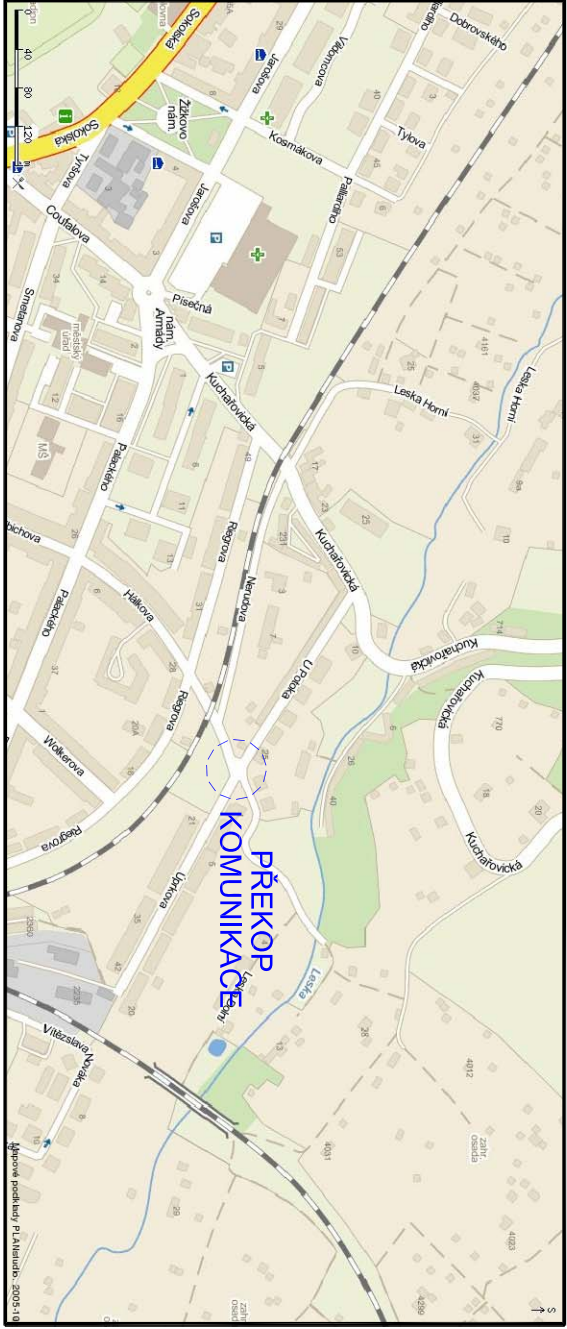

POTVRZENÍ PLATNOSTI DOKUMENTACE


Rozřítko:

POZNÁMKY:

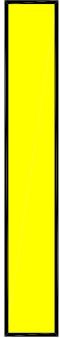


– PŘEKOP KOMUNIKACE

LEGENDA DZ:

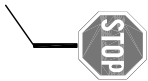

STAVAJÍCÍ DZ
PONECHAT

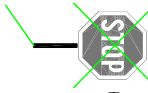

STAVAJÍCÍ DZ
PO DOBU UZAVÍRKY
ZNEPLATNITI



PŘECHODNÉ DZ
OSADITI

ZODPOVĚDNÝ PROJEKTANT	Mgr. Jan PEŠKA	
VYPRACOVAL	Jakub LACH	
KRESLIL	Jakub LACH	
KONTROLOVAL	Aleš TESAR	
OBJEDNATEL:	Pöyry Environment a.s. Botanická 834/56 Brno, 602 00	
NAZEV AKCE:	DOSTAVBA KANALIZACE MĚSTA ZNOJMA II. ETAPA SO 80 DOPRAVNÍ ZNAČENÍ	
NAZEV VYKRESU:	SITUACE PŘECHODNÉHO DOPRAVNÍHO ZNAČENÍ F.80.5.1, Ul. Nerudova	
DATUM	SRPEN 2009	
FORMÁT	2 x A4	
MĚŘÍTKO	1: 1000	
STUPEŇ	DSP	