PŮDORYS SEVEROVÝCHODNÍ ČÁSTI OPLOCENÍ - STÁVAJÍCÍ STAV (park)

M1:100

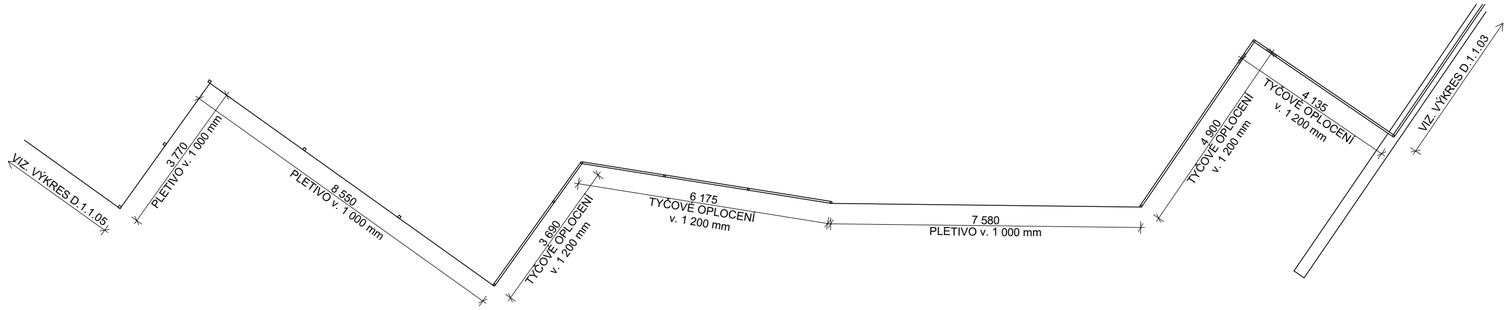

PŮDORYS SEVEROVÝCHODNÍ ČÁSTI OPLOCENÍ - NOVÝ STAV

M1:100

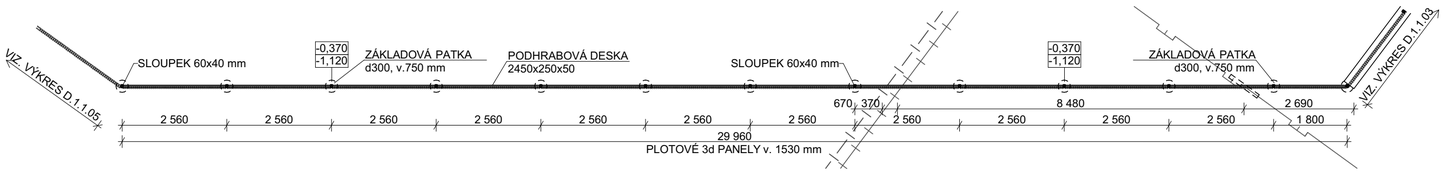

POHLED SEVEROVÝCHODNÍ - NOVÝ STAV

M1:100

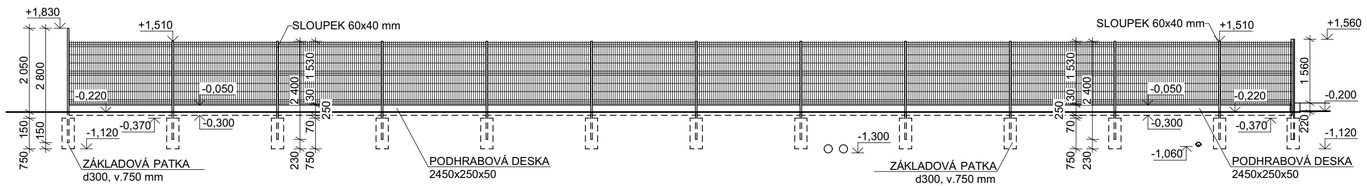

POZNÁMKA

STÁVAJÍCÍ KOVOVÁ ČÁST OPLOCENÍ BUDE DEMONTOVÁNA, POTÉ SE VYBOURÁ ČÁST BETONOVÉ PODEZDÍVKY, MINIMÁLNĚ DO ÚROVNĚ 100 mm POD HLADINU UPRAVENÉHO TERÉNU. ROVNĚŽ BUDE, V ROZSAHU NEZBYTNÉM PRO PROVEDENÍ PRACÍ, ODSTRANĚNA ZEMINA, PŘÍPADNĚ I ROZEBRÁNY PŘILEHLÉ ZPEVNĚNÉ PLOCHY.

NOVÉ OPLOCENÍ JE NAVRŽENO V KOMBINACI:
1) SLOUPKY Z OBDÉLNÍKOVÝCH PROFILŮ J60/40/1,5 v. 1560 mm (v. 1660 mm - U VÝŠKOVÝCH ZLOMŮ), KOTVENÝCH DO HORNÍ HRANY PODEZDÍVKY NA OCELOVÉ KOTVY M10x120 (4ks/sloupek). POVRCHOVÁ ÚPRAVA POPLASTOVANÝ POZINK, RAL 6005. VÝPLŇ BUDE Z 3D PLETIVOVÝCH DÍLCŮ v. 1530 mm, dl. 2560 mm, V PROVEDENÍ Zn+PVC RAL 6005.

2) SLOUPKY Z OBDÉLNÍKOVÝCH PROFILŮ J60/40/1,5 v. 2400 - 3200 mm (DLE PRŮBĚHU TERÉNU), OSAZENÝCH DO BETONOVÝCH PATEK KRUHOVÉHO PŮDORYSU, d PATKY 300 mm. POVRCHOVÁ ÚPRAVA POPLASTOVANÝ POZINK, RAL 6005. VÝPLŇ BUDE Z 3D PLETIVOVÝCH DÍLCŮ v. 1530 mm, dl. 2560 mm, V PROVEDENÍ Zn+PVC RAL 6005, VE SPODNÍ ČÁSTI BUDOU OSAZENY PODHRABOVÉ DESKY SE ZAPUŠTĚNÍM CCA 100 mm POD UPRAVENÝ TERÉN.

3) SLOUPKY Z KRUHOVÝCH PROFILŮ d60 mm v. 4000 mm BUDOU OSAZENY DO BETONOVÝCH PATEK KRUHOVÉHO PŮDORYSU, d PATKY 400 mm. VÝPLŇ TENISOVÉ PLETIVO v. 3000 mm V PROVEDENÍ Zn+PVC, BARVA ZELENÁ RAL 6005, OKO 45x45 mm, DRÁT d2,7 mm, VE SPODNÍ ČÁSTI BUDOU OSAZENY PODHRABOVÉ DESKY SE ZAPUŠTĚNÍM CCA 100 mm POD UPRAVENÝ TERÉN. VZPĚRY BUDOU PROFILU d48 mm dl. 3000 mm, KOTVENY K PODHRABOVÝM DESKÁM SYSTÉMOVÝMI PRVKY.

STAVENIŠTĚ BUDE V PRŮBĚHU REALIZACE STAVBY OHRANIČENO MOBILNÍM OPLOCENÍM, TO SE TÝKÁ VŠECH ČÁSTÍ OPLOCENÍ, KTERÉ BUDOU ROZEBRÁNY, A TO AŽ DO DOBY JEJICH ÚPLNÉHO DOKONČENÍ.
PO UKONČENÍ PRACÍ BUDOU VEŠKERÉ PLOCHY DOTČENÉ REALIZACÍ STAVBY UVEDENY DO PŮVODNÍHO STAVU.

PRŮBĚH ZÁKLADOVÉ SPÁRY JE PŘEDPOKLÁDANÝ, NENÍ OVĚŘEN PO CELÉ DÉLCE OPLOCENÍ.

DRUH PRÁCE	**DOKUMENTACE PRO PROVEDENÍ STAVBY**	**Bc. Martin Osička** tel.: 731 446 899 email.: martinovima@gmail.com IČ: 07187017	
VYPRACOVAL	Bc. Martin Osička		
ZODPOVĚDNÝ PROJ.	Ing. Josef Markusik, ČKAIT 1300610		
STAVEBNÍK	Město Hodonín, Masarykovo náměstí 53/1, 695 35 Hodonín		
MÍSTO STAVBY	k.ú. Hodonín, parc.č. 2054/8	PARÉ	
NÁZEV STAVBY	**REKONSTRUKCE OPLOCENÍ MŠ VRCHLICKÉHO, HODONÍN**	FORMÁT	3x A4
STAVEBNÍ OBJEKT	SO01 OPLOCENÍ MATEŘSKÉ ŠKOLY	DATUM	02/2021
ČÁST	D.1.1 - Architektonicko stavební řešení	STUPEŇ PD	DPS
OBSAH:	**VÝKRES SEVEROVÝCHODNÍ ČÁSTI OPLOCENÍ (park)**	MĚŘÍTKO	Č. VÝKRESU **D.1.1.04**