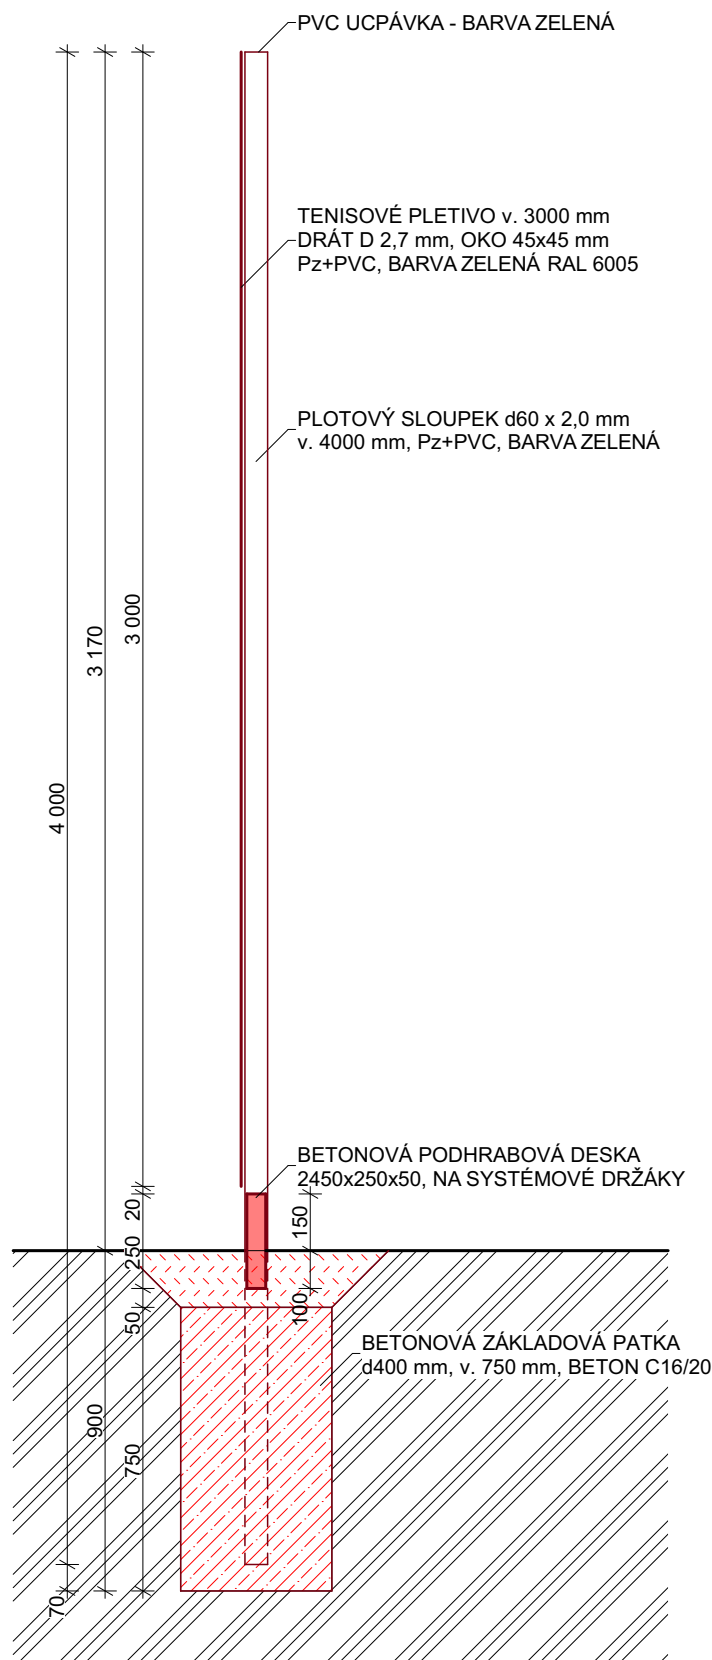
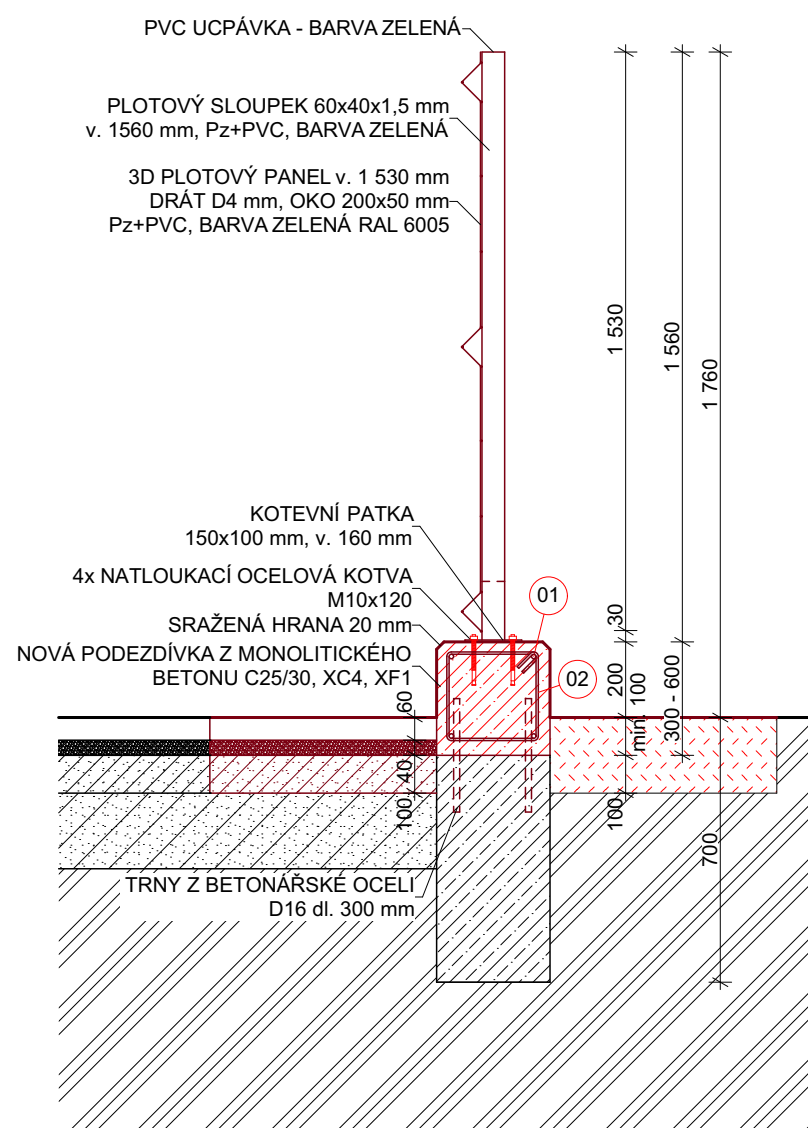


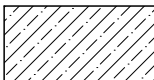
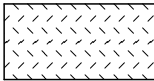
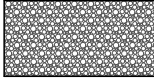
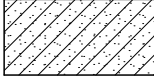

## M1:20



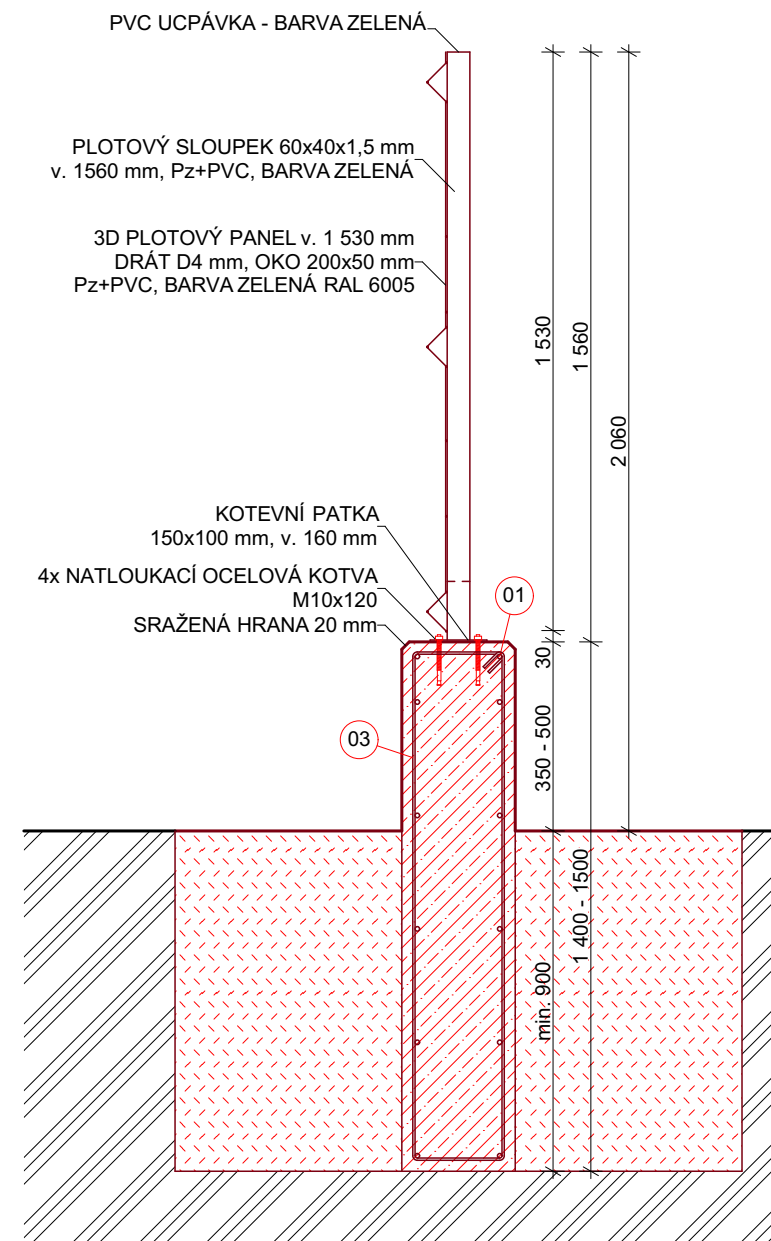
## M1:20



## LEGENDA HMOT

	BETON ZÁKLADOVÝCH A NADZÁKLADOVÝCH KONSTRUKCÍ
	BETON ZÁKLADOVÝCH A NADZÁKLADOVÝCH KONSTRUKCÍ
	KLADECÍ VRSTVA Z DRCENÉHO KAMENIVA fr. 4-8 mm
	PODKLAD Z DRCENÉHO KAMENIVA fr. 0-32 mm
	STÁVAJÍCÍ ZEMINA

## M1:20



POZNÁMKA

TŘÍDA BETONU:	C20/25, XC4, XF1
VÝZTUŽ:	B500B, TŘMÍNKY R6 mm á 250 mm, VODOROVNÁ R12 mm
KRYTÍ:	35 mm

DRUH PRÁCE	DOKUMENTACE PRO PROVEDENÍ STAVBY		<b>Ing. Martin Osička</b> tel.: 731 446 899 email.: martinovima@gmail.com IČ: 07187017	
VYPRACOVAL	Ing. Martin Osička			
ZODPOVĚDNÝ PROJ.	Petr Polák, ČKAIT 1006929			
STAVEBNÍK	Město Hodonín, Masarykovo náměstí 53/1, 695 35 Hodonín			
MÍSTO STAVBY	k.ú. Hodonín, parc.č. 2054/8		PARÉ	
NÁZEV STAVBY	MŠ VRCHLICKÉHO - REKONSTRUKCE OPLOCENÍ			
STAVEBNÍ OBJEKT	SO01 OPLOCENÍ MATEŘSKÉ ŠKOLY		FORMÁT	2x A4
ČÁST	D.1.1 - Architektonicko stavební řešení		DATUM	02/2021
OBSAH: <b>ŘEZ A-A'; ŘEZ B-B', ŘEZ C-C'</b>			STUPEŇ PD	DPS
			MĚŘÍTKO	Č. VÝKRESU <b>D.1.1.07</b>