
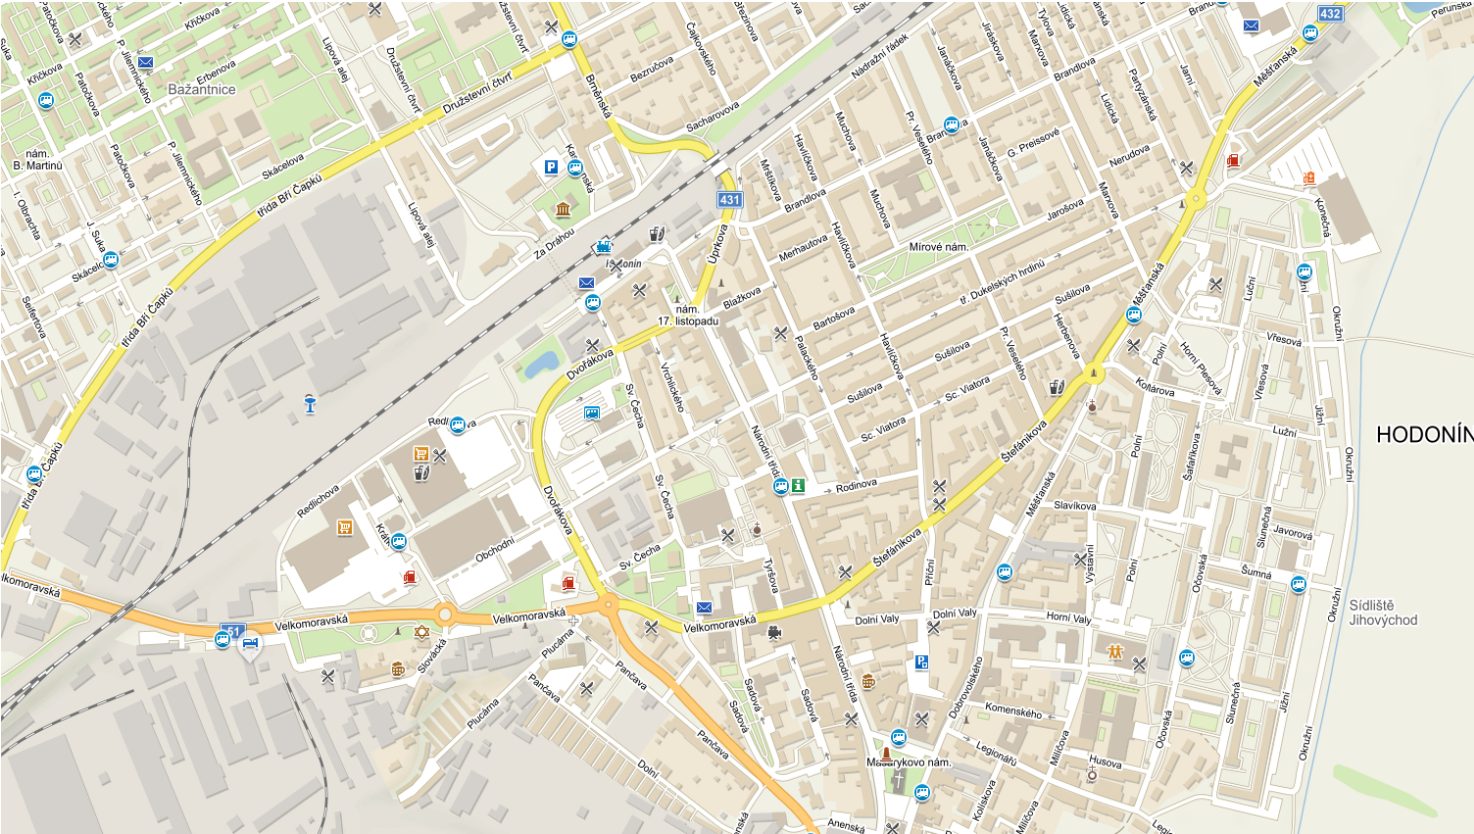


SITUAČNÍ VÝKRES ŠIRŠÍCH VZTAHŮ

KATASTRÁLNÍ ÚZEMÍ: 640417 HODONÍN

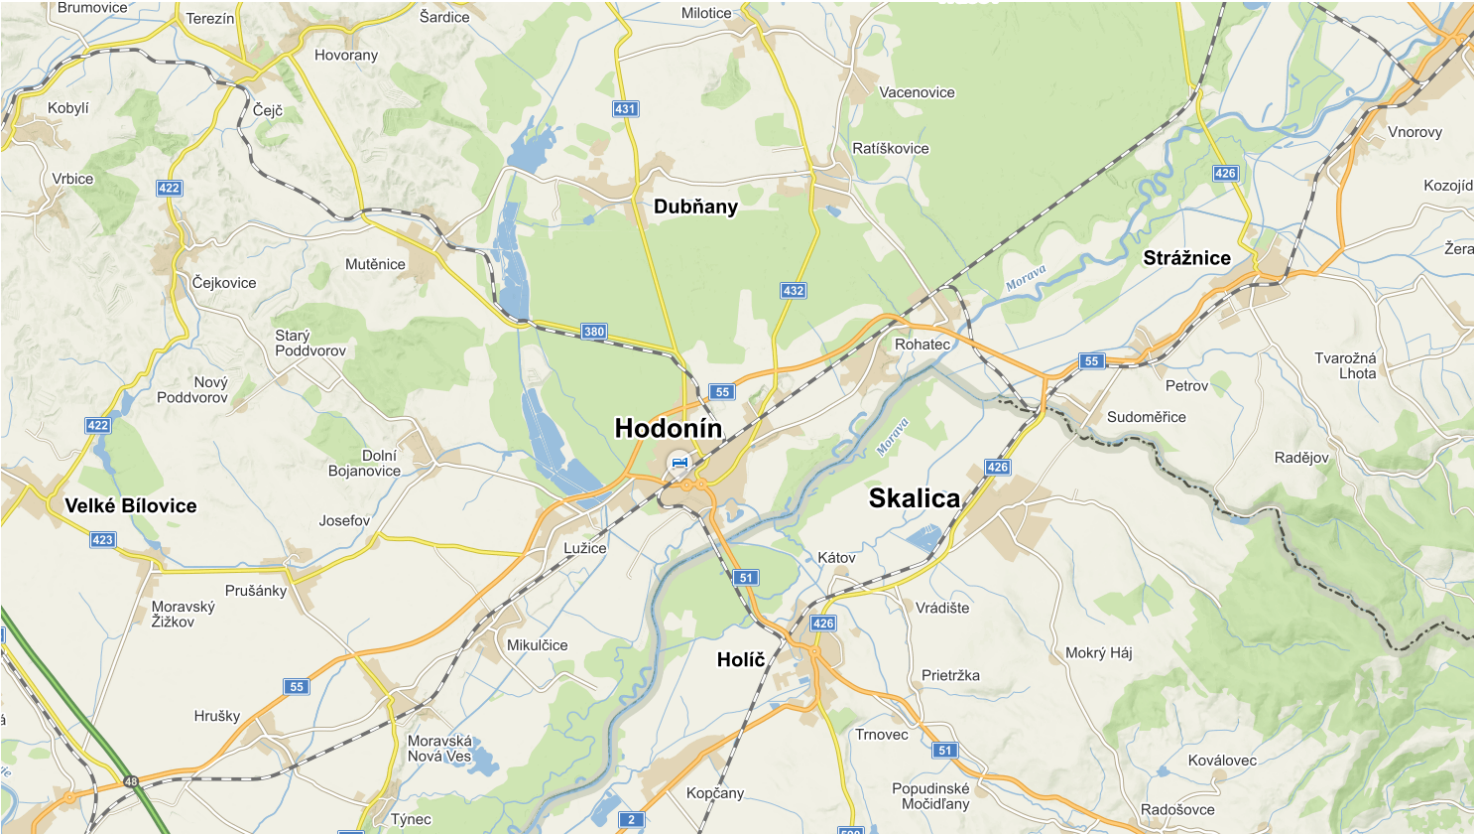

DRUH PRÁCE	DOKUMENTACE PRO PROVEDENÍ STAVBY		<b>Bc. Martin Osička</b> tel.: 731 446 899 email.: martinovima@gmail.com IČ: 07187017	
VYPRACOVAL	Bc. Martin Osička			
ZODPOVĚDNÝ PROJ.	Ing. Josef Markusík, ČKAIT 1300610			
STAVEBNÍK	Město Hodonín, Masarykovo náměstí 53/1, 695 35 Hodonín			
MÍSTO STAVBY	k.ú. Hodonín, parc.č. 2054/8		PARÉ	
NÁZEV STAVBY	REKONSTRUKCE OPLOCENÍ MŠ VRCHLICKÉHO, HODONÍN			
			FORMÁT	2x A4
STAVEBNÍ OBJEKT	SO01 OPLOCENÍ MATEŘSKÉ ŠKOLY		DATUM	12/2019
ČÁST	C - SITUAČNÍ VÝKRESY		STUPEŇ PD	DPS
OBSAH:	SITUAČNÍ VÝKRES ŠIRŠÍCH VZTAHŮ		MĚŘÍTKO	Č. VÝKRESU C.1