




PŮDORYS JIŽNÍ ČÁSTI OPLOCENÍ - STÁVAJÍCÍ STAV (tenisové kurty)

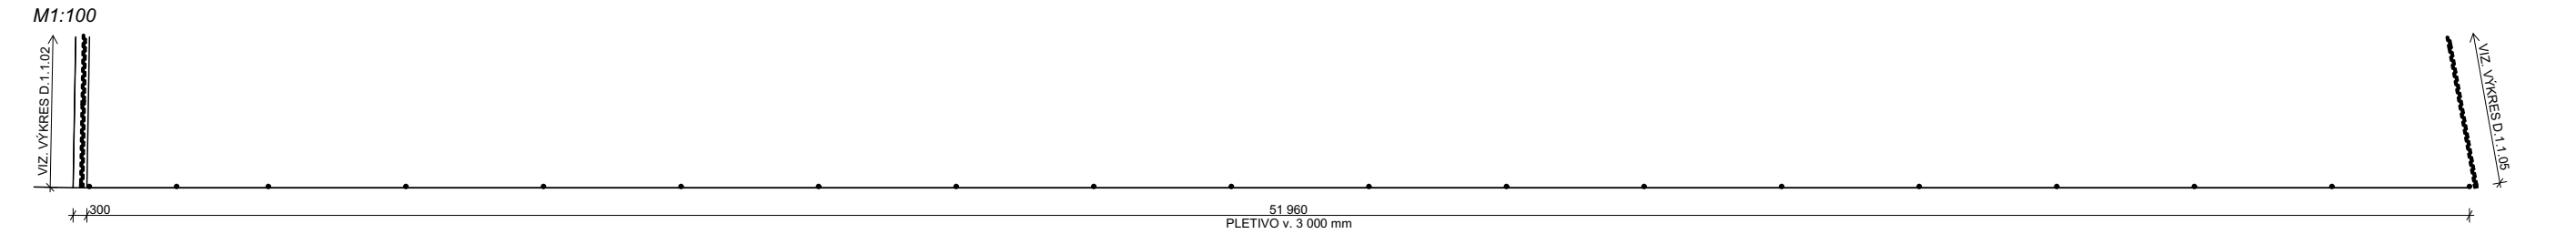


POHLED JIŽNÍ - STÁVAJÍCÍ STAV

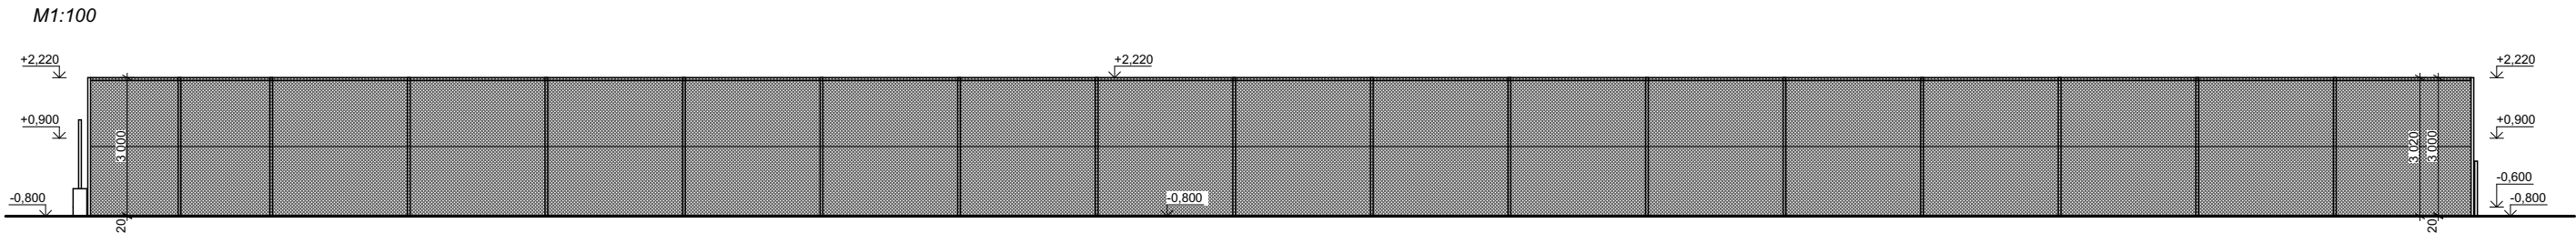

PŮDORYS JIŽNÍ ČÁSTI OPLOCENÍ - NOVÝ STAV

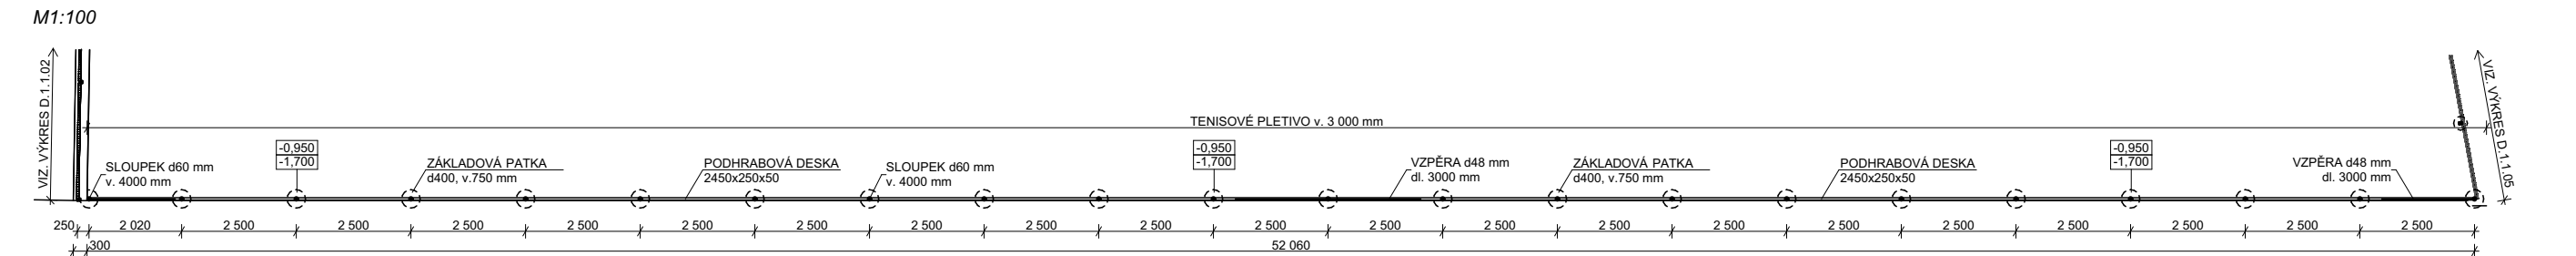

POHLED JIŽNÍ - NOVÝ STAV

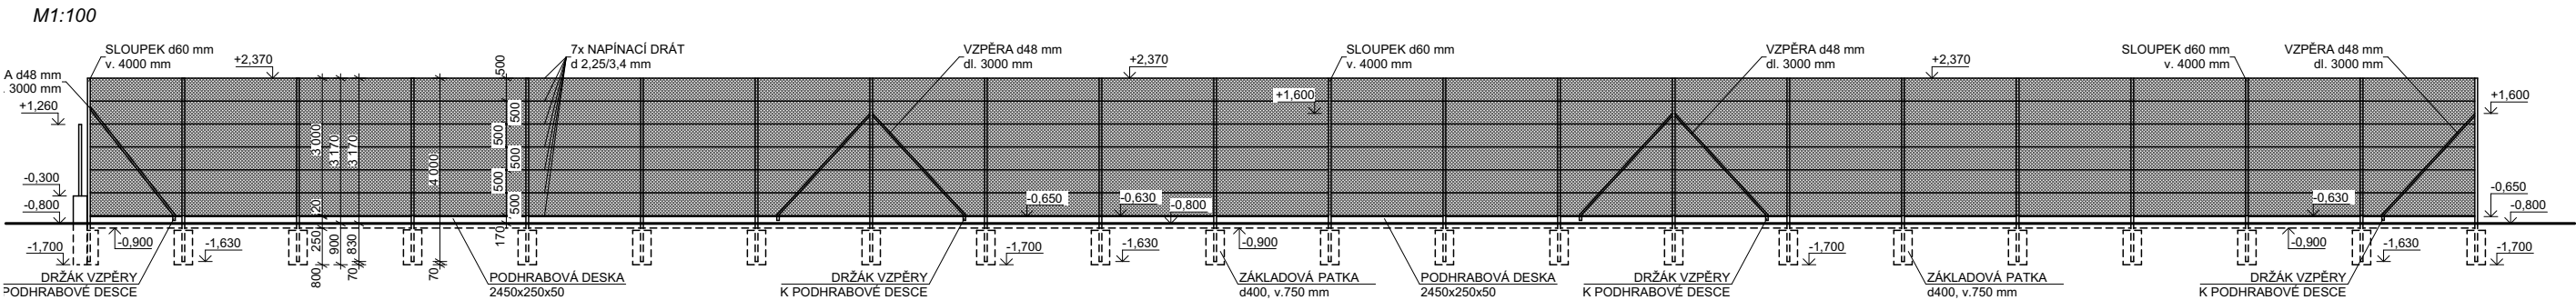

POZNÁMKA

STÁVAJÍCÍ KOVOVÁ ČÁST OPLOCENÍ BUDE DEMONTOVÁNA, POTÉ SE VYBOURÁ ČÁST BETONOVÉ PODEZDÍVKY, MINIMÁLNĚ DO ÚROVNĚ 100 mm POD HLADINU UPRAVENÉHO TERÉNU. ROVNĚŽ BUDE, V ROZSAHU NEZBYTNÉM PRO PROVEDENÍ PRACÍ, ODSTRANĚNA ZEMINA, PŘÍPADNĚ I ROZEBRÁNY PŘÍLEHLÉ ZPEVNĚNÉ PLOCHY.

NOVÉ OPLOCENÍ JIŽNÍ STRANY JE NAVRŽENO ZE SLOUPKŮ Z KRUHOVÝCH PROFILŮ d60 mm v. 4000 mm, KTERÉ BUDOU OSAZENY DO BETONOVÝCH PATEK KRUHOVÉHO PŮDORYSU, d PATKY 400 mm. VÝPLŇ TENISOVÉ PLETIVO v. 3000 mm V PROVEDENÍ Zn+PVC, BARVA ZELENÁ RAL 6005, OKO 45x45 mm, DRÁT d2,7 mm, VE SPODNÍ ČÁSTI BUDOU OSAZENY PODHRABOVÉ DESKY SE ZAPUŠTĚNÍM CCA 100 mm POD UPRAVENÝ TERÉN. VZPĚRY BUDOU PROFILU d48 mm dl. 3000 mm, KOTVENY K PODHRABOVÝM DESKÁM SYSTÉMOVÝMI PRVKY.

STAVENIŠTĚ BUDE V PRŮBĚHU REALIZACE STAVBY OHRANIČENO MOBILNÍM OPLOCENÍM, TO SE TÝKÁ, MIMO JIŽNÍ ČÁSTI, VŠECH ČÁSTÍ OPLOCENÍ, KTERÉ BUDOU ROZEBRÁNY, A TO AŽ DO DOBY ÚPLNÉHO DOKONČENÍ NOVÉHO OPLOCENÍ.

PO UKONČENÍ PRACÍ BUDOU VEŠKERÉ PLOCHY DOTČENÉ REALIZACÍ STAVBY ÚVEDENY DO PŮVODNÍHO STAVU.

DRUH PRÁCE	DOKUMENTACE PRO PROVEDENÍ STAVBY		
VYPRACOVAL	Ing. Martin Osička		
ZODPOVĚDNÝ PROJ.	Petr Polák, ČKAIT 1006929		
STAVEBNÍK	Město Hodonín, Masarykovo náměstí 53/1, 695 35 Hodonín		
MÍSTO STAVBY	k.ú. Hodonín, parc.č. 2054/8		
NÁZEV STAVBY	MŠ VRCHLICKÉHO - REKONSTRUKCE OPLOCENÍ		
STAVEBNÍ OBJEKT			
ČÁST	D.1.1 - Architektonicko stavební řešení		
OBSAH:	VÝKRES JIŽNÍ ČÁSTI OPLOCENÍ (tenisové kurty)		
		FORMÁT	2x A4
		DATUM	02/2021
		STUPEŇ PD	DPS
		MĚŘÍTKO	Č. VÝKRESU D.1.1.06