


PŮDORYS 1. NADZEMNÍHO PODLAŽÍ

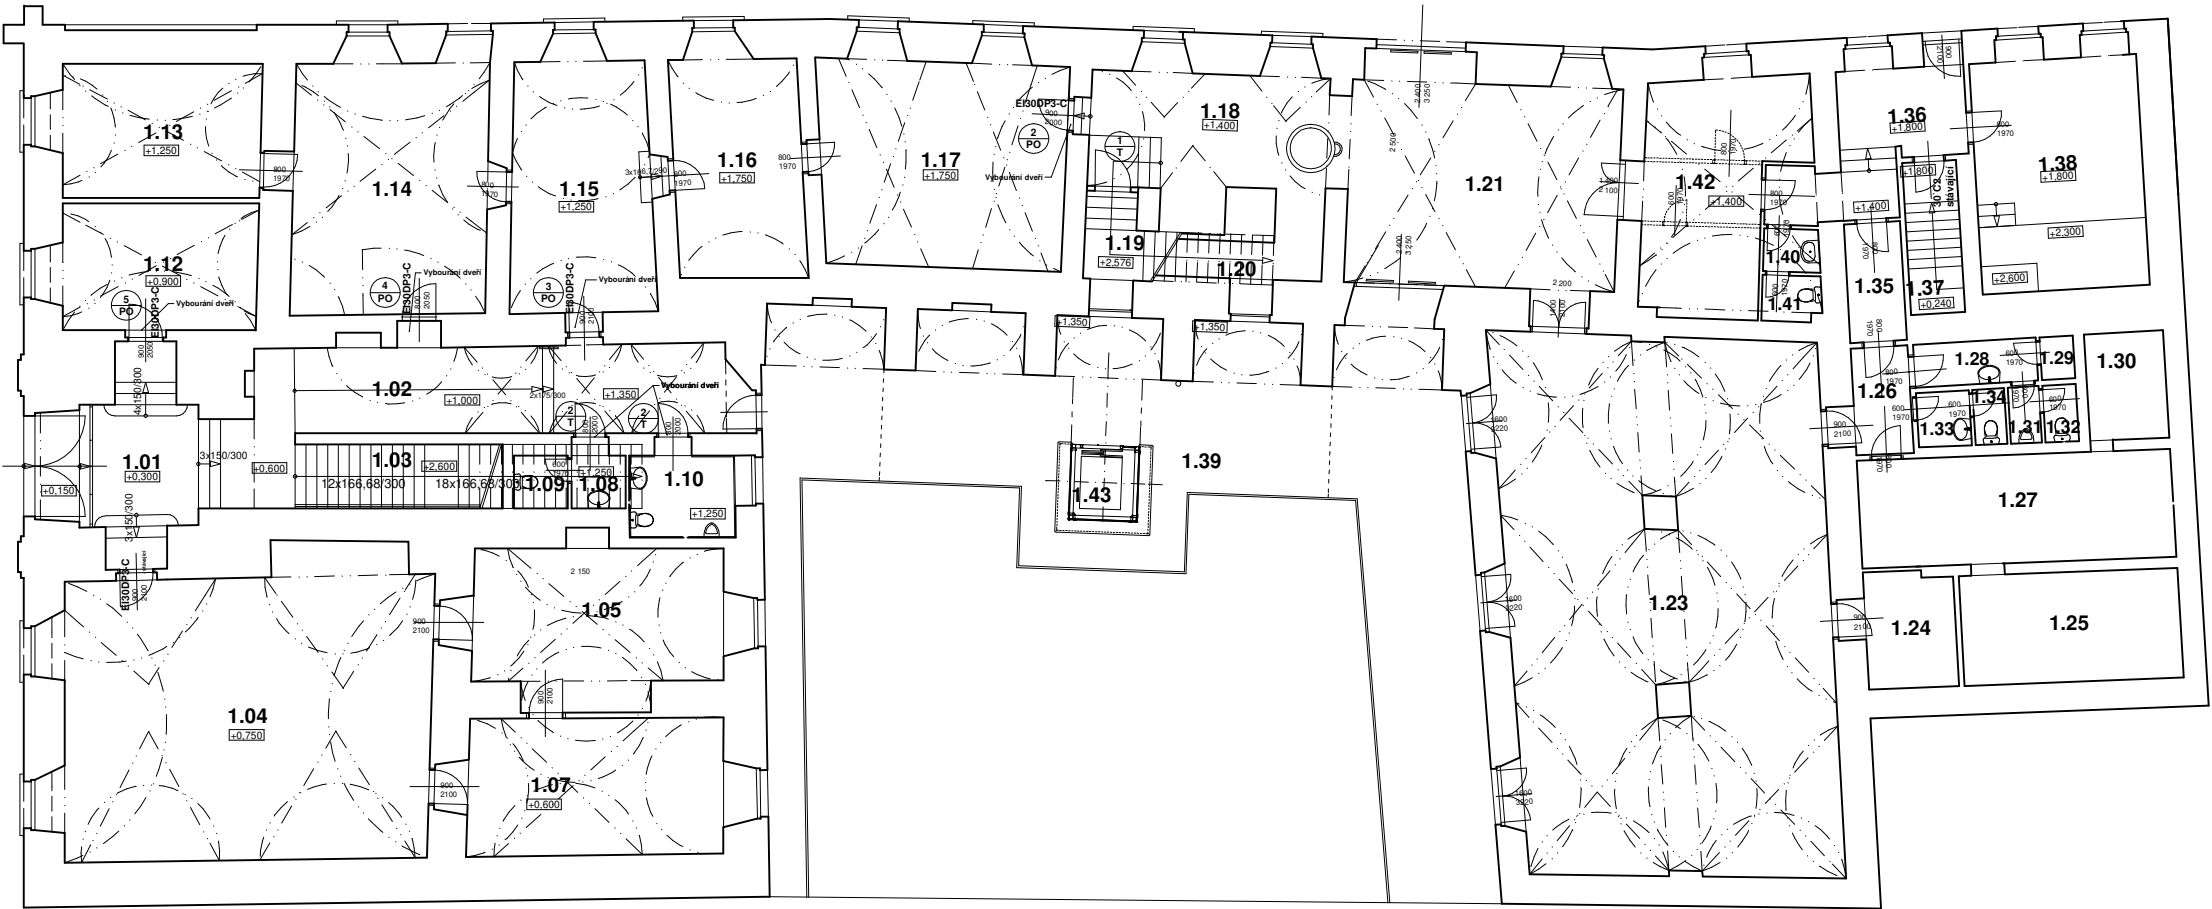

LEGENDA MÍSTNOSTÍ

OZN.	ÚČEL MÍSTNOSTI	PLOCHA (m2)
1.01	Vstupní prostor	22,50
1.02	Chodba	34,10
1.03	Schodiště	
1.04	Podatelna	79,90
1.05	Oddělení územního plánu	29,02
1.06	Neobsazeno	
1.07	Oddělení územního plánu	15,87
1.08	Předsín WC	2,47
1.09	WC ženy	1,96
1.10	WC invalida	5,17
1.11	Neobsazeno	1,30
1.12	Pokladna	17,80
1.13	Odbor finanční	19,94
1.14	Odbor finanční	37,30
1.15	Odbor finanční	27,30
1.16	Odbor finanční	21,00
1.17	Odbor finanční	37,20
1.18	Schodišťová hala	18,80
1.19	Schodiště do 1.P.P.	
1.20	Schodiště do 2.N.P.	
1.21	Vstupní hala	39,70
1.22a	Zrušeno	
1.22b	Zrušeno	
1.22c	Zrušeno	
1.23	Zasedací sál	127,97
1.24	Čajová kuchyně	7,45
1.25	Archiv	17,33
1.26	Chodba	9,18
1.27	Archiv	24,45
1.28	Předsín	2,60
1.29	Sprcha	2,25
1.30	Sklad	6,11
1.31	WC muži	1,30
1.32	WC muži	1,30
1.33	Předsín	2,07
1.34	WC ženy	1,30
1.35	Chodba	4,84
1.36	Vstupní prostor	13,72
1.37	Schodiště	
1.38	Prodejna	28,71
1.39	Nádvoří	225,00
1.40	Předsín	1,72
1.41	WC	1,91
1.42	Chodba	24,20
1.43	Výtah OTIS GeN2	3,80

KRESLIL	PROJEKTANT	ODP. PROJEKTANT	HL. INŽ. PROJEKTU	Ing. Milan Surovec Projektová činnost ve výstavbě Záhrovice 162, 687 71	
		Ing. SUROVEC	Ing. SUROVEC		
OBEC	UHERSKÝ BROD	KRAJ	ZLÍN	DATUM	Duben 2021
INVESTOR	Město Uherský Brod, Masarykovo nám. 100, 68801 Uherský Brod			STUPEN	PS
STAVBA : MěÚ Uherský Brod - výměna požárních dveří				ZAKÁZKA	Su - 03/2021
				FORMÁT	8 A4
				MĚŘÍTKO	1:100
OBSAH :				C. VYKRESU	C. KOPIE
Půdorys 1. nadzemního podlaží				2	