


KOORDINAČNÍ SITUAČNÍ VÝKRES ZPEVNĚNÝCH PLOCH ZP 2 A ZP 5, M 1:500

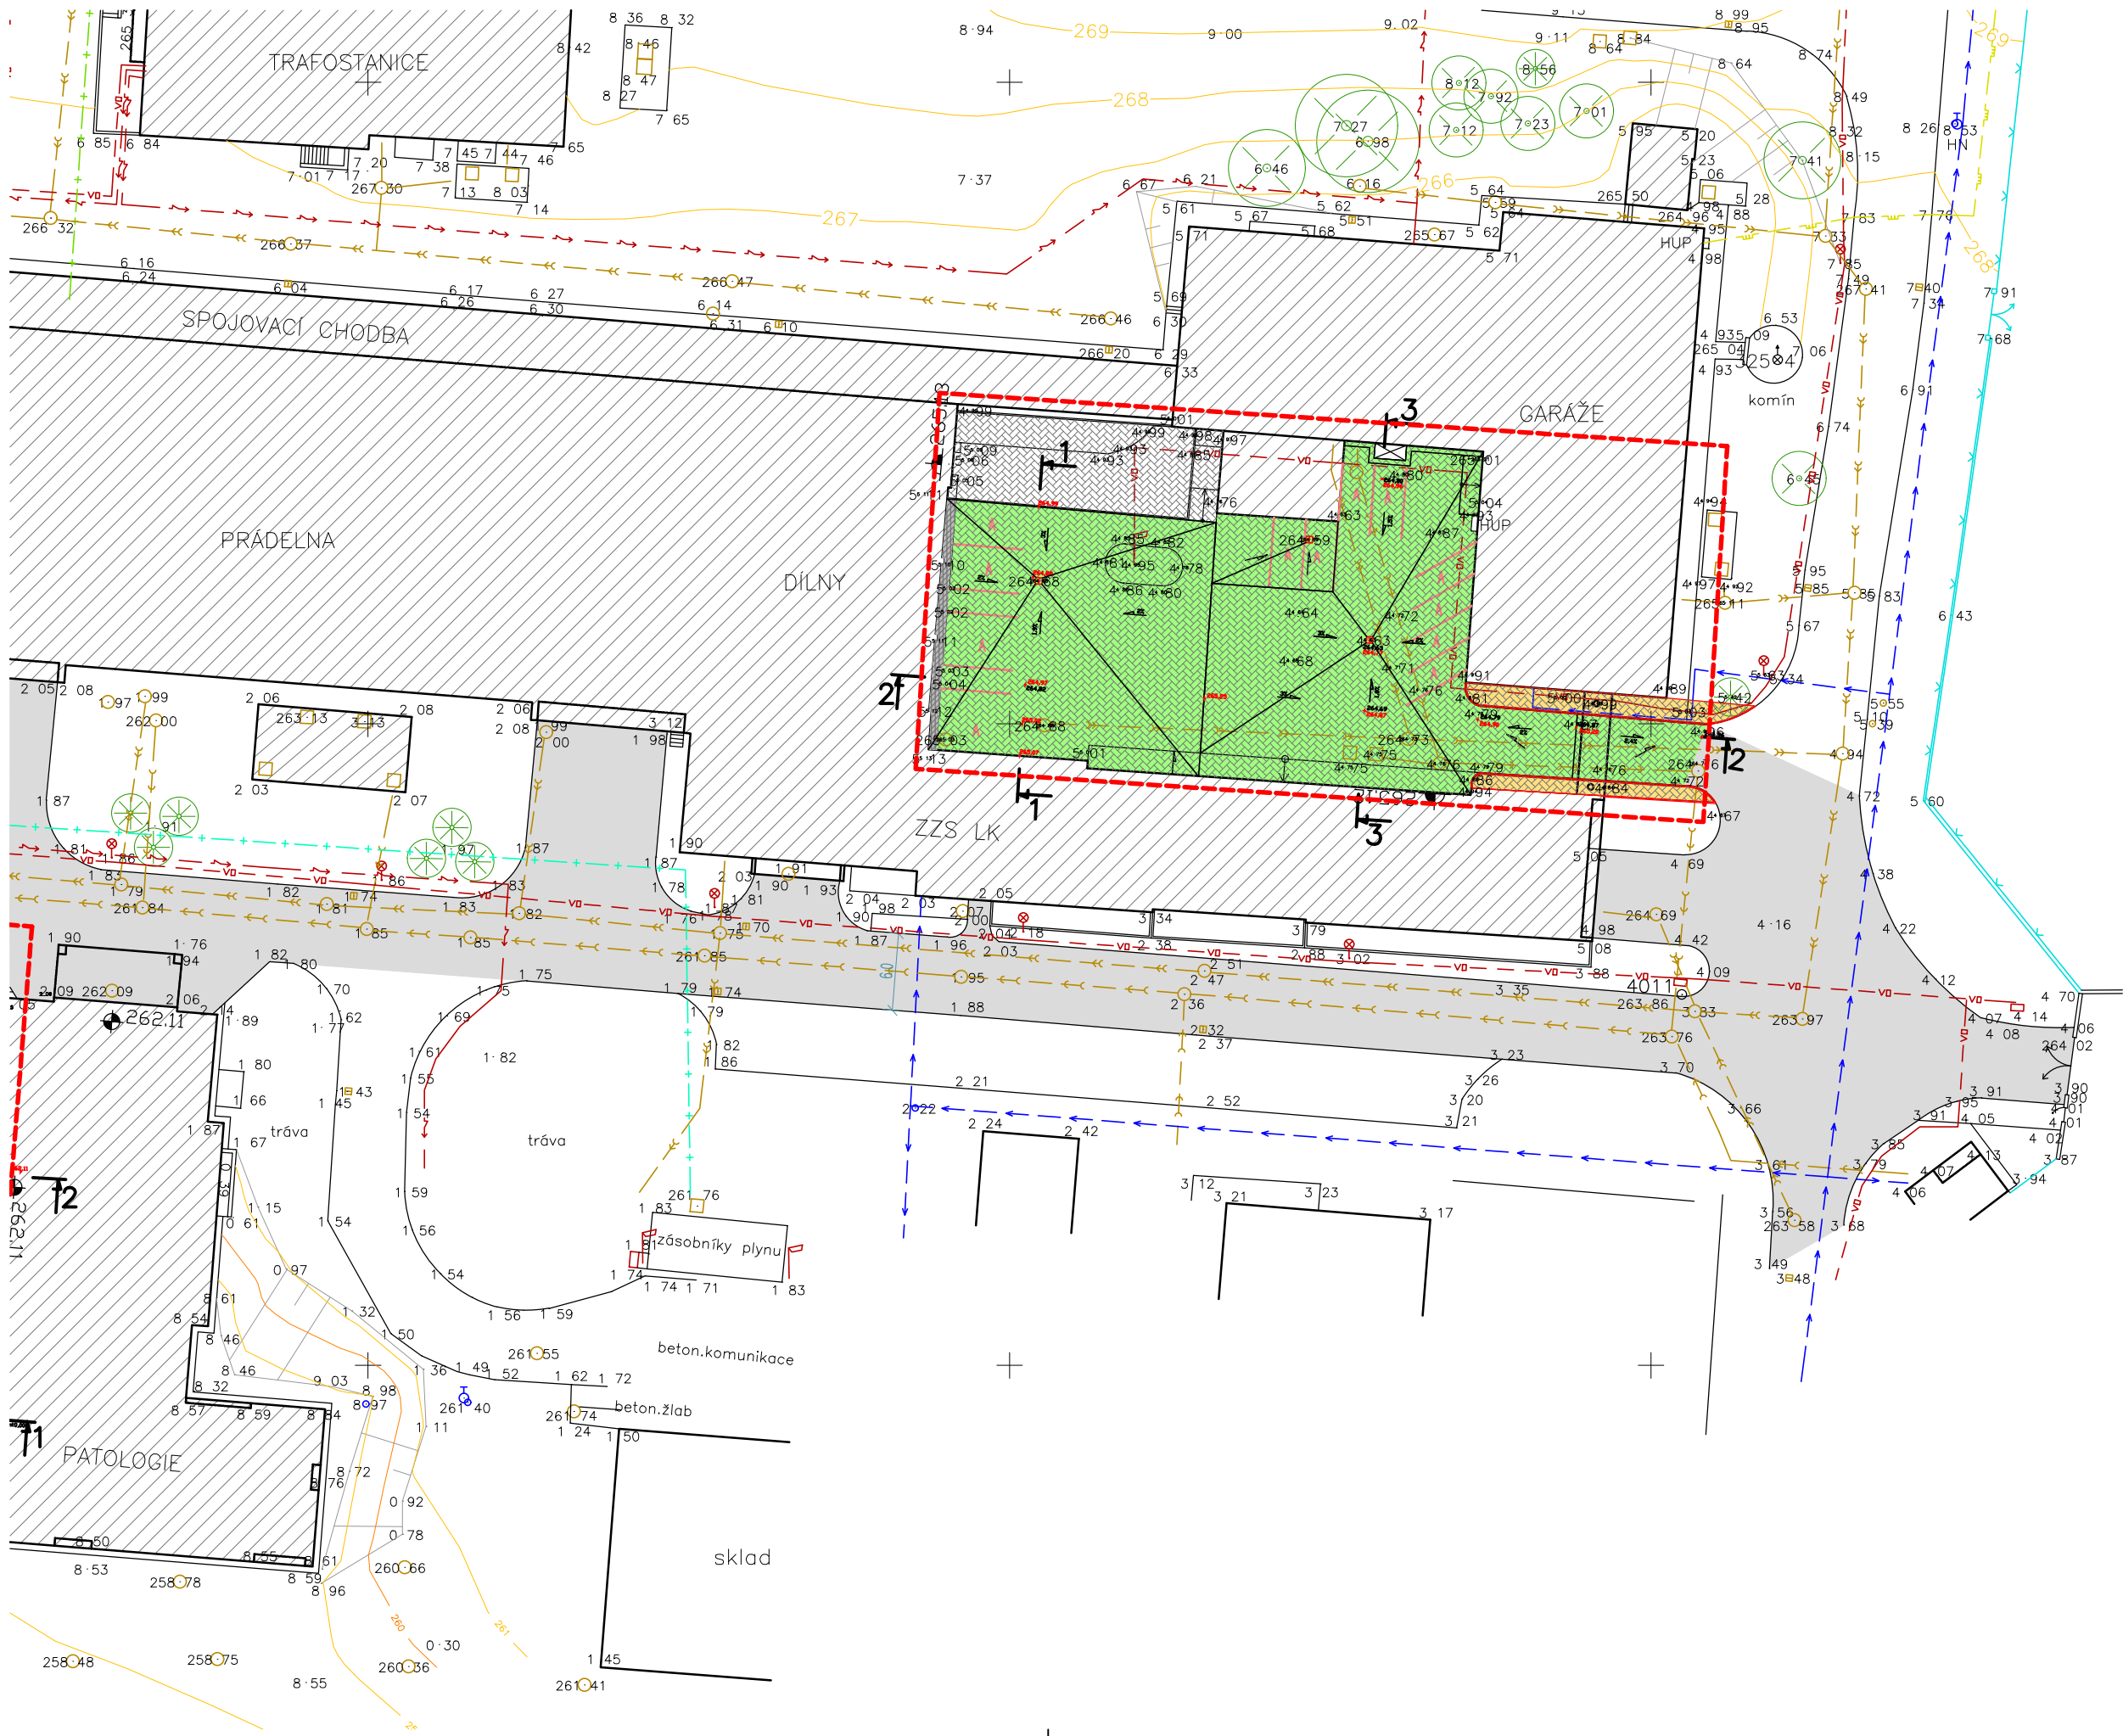


+

72+500




+ 978350

+

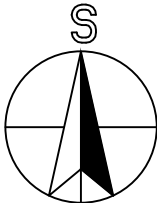--- ŘEŠENÁ PLOCHA



Revize Číslo	Datum	Popis změny	Vypracoval	Podpis

Investor: Nemocnice s poliklinikou Česká Lípa, a. s. Purkyňova 1849 470 77 Česká Lípa				Schéma			
Generální projektant: STORING spol.s r.o. Žitavská 727/16 460 07 Liberec 3 tel.: 485 388 111 e-mail: info@storing.cz							
Projektant části PD: STORING spol.s r.o. Žitavská 727/16 460 07 Liberec 3 tel.: 485 388 111 e-mail: info@storing.cz							
Místo stavby: Česká Lípa		HIP: Ing. František Příhoda		Číslo zak.: 2120			
Kraj: Liberecký		Odpovědný projektant: Ing. František Příhoda		Formát: 3xA4			
Katastrální území: Česká Lípa (621382)		Vypracoval: Ing. Anna Lincová		Datum: 05/2021			
Stupeň: Projektová dokumentace pro výběr zhotovitele				Měřítko: 1:500			
Název stavby:		<div>OPRAVA ZPEVNĚNÝCH PLOCH PATOLOGIE HOSPODÁŘSKÉHO DVORU</div> <div>Nemocnice s poliklinikou Česká Lípa</div> <div>000</div> <div>C. Situační výkresy</div> <div>KOORDINAČNÍ SITUAČNÍ VÝKRES</div>			Číslo paré:		
Stavební objekt:							
Část:							
Název dokumentu:							
Kód dokumentu:		2120 číslo zakázky	DVZ stupeň	000 st.objekt	C2.00 členění dokumentace	číslo výkresu	00 revize