


SITUACE 1:1500

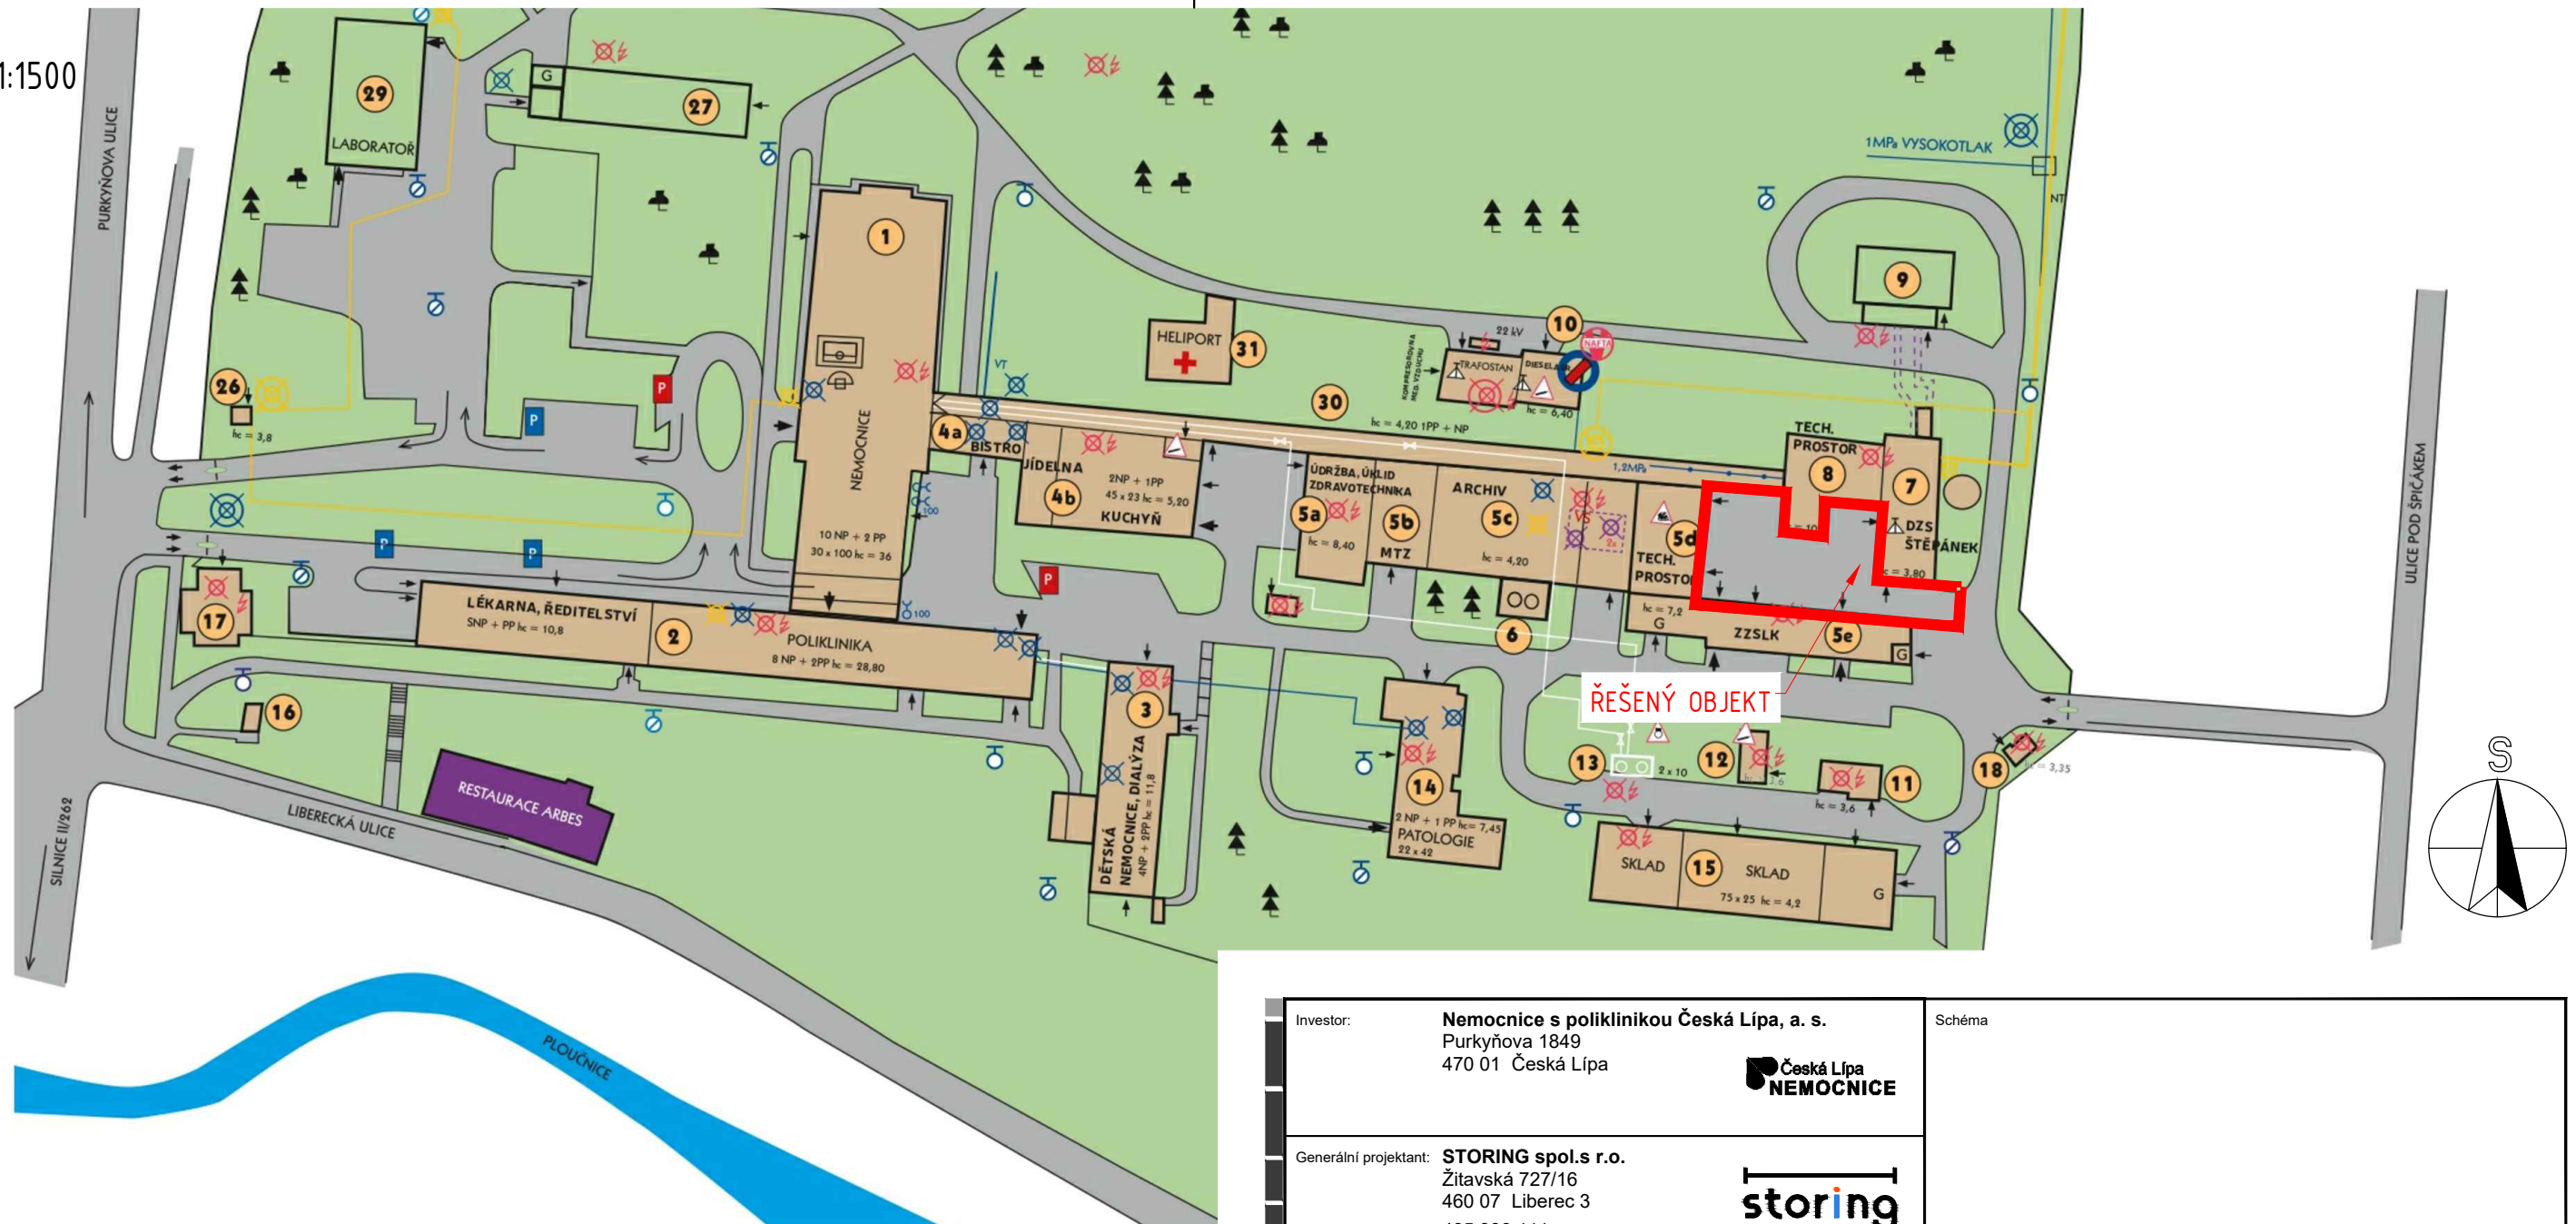

Investor: Nemocnice s poliklinikou Česká Lípa, a. s. Purkyňova 1849 470 01 Česká Lípa 		Schéma				
Generální projektant: STORING spol.s r.o. Žitavská 727/16 460 07 Liberec 3 tel.: 485 388 111 e-mail: info@storing.cz 		±0,000=				
Projektant části PD: STORING spol.s r.o. Žitavská 727/16 460 07 Liberec 3 tel.: 485 388 111 e-mail: info@storing.cz 						
Místo stavby:	Česká Lípa	HIP:	Ing. František Příhoda	Číslo zak.:	2020	B.p.v.
Kraj:	Liberecký	Odpovědný projektant:	Ing. František Příhoda	Formát:	2xA4	
Katastrální území:	Česká Lípa (621382)	Vypracoval:	Ing. Jan Bartoš	Datum:	05/2021	
Stupeň:	Dokumentace pro výběr zhotovitele			Měřítko:	1:1500	
Název stavby:	OPRAVA ZPEVNĚNÝCH PLOCH HOSPODÁŘSKÉHO DVORU Nemocnice s poliklinikou Česká Lípa				Číslo paré:	
Stavební objekt:	000					
Část:	Situační výkresy					
Název dokumentu:	Situační výkres širších vztahů					
Kód dokumentu:	2020 číslo zakázky	DVZ stupeň	000 st.objekt	C1.00 členění dokumentace	číslo výkresu	00 revize