



KOORDINAČNÍ SITUAČNÍ VÝKRES, M 1:500

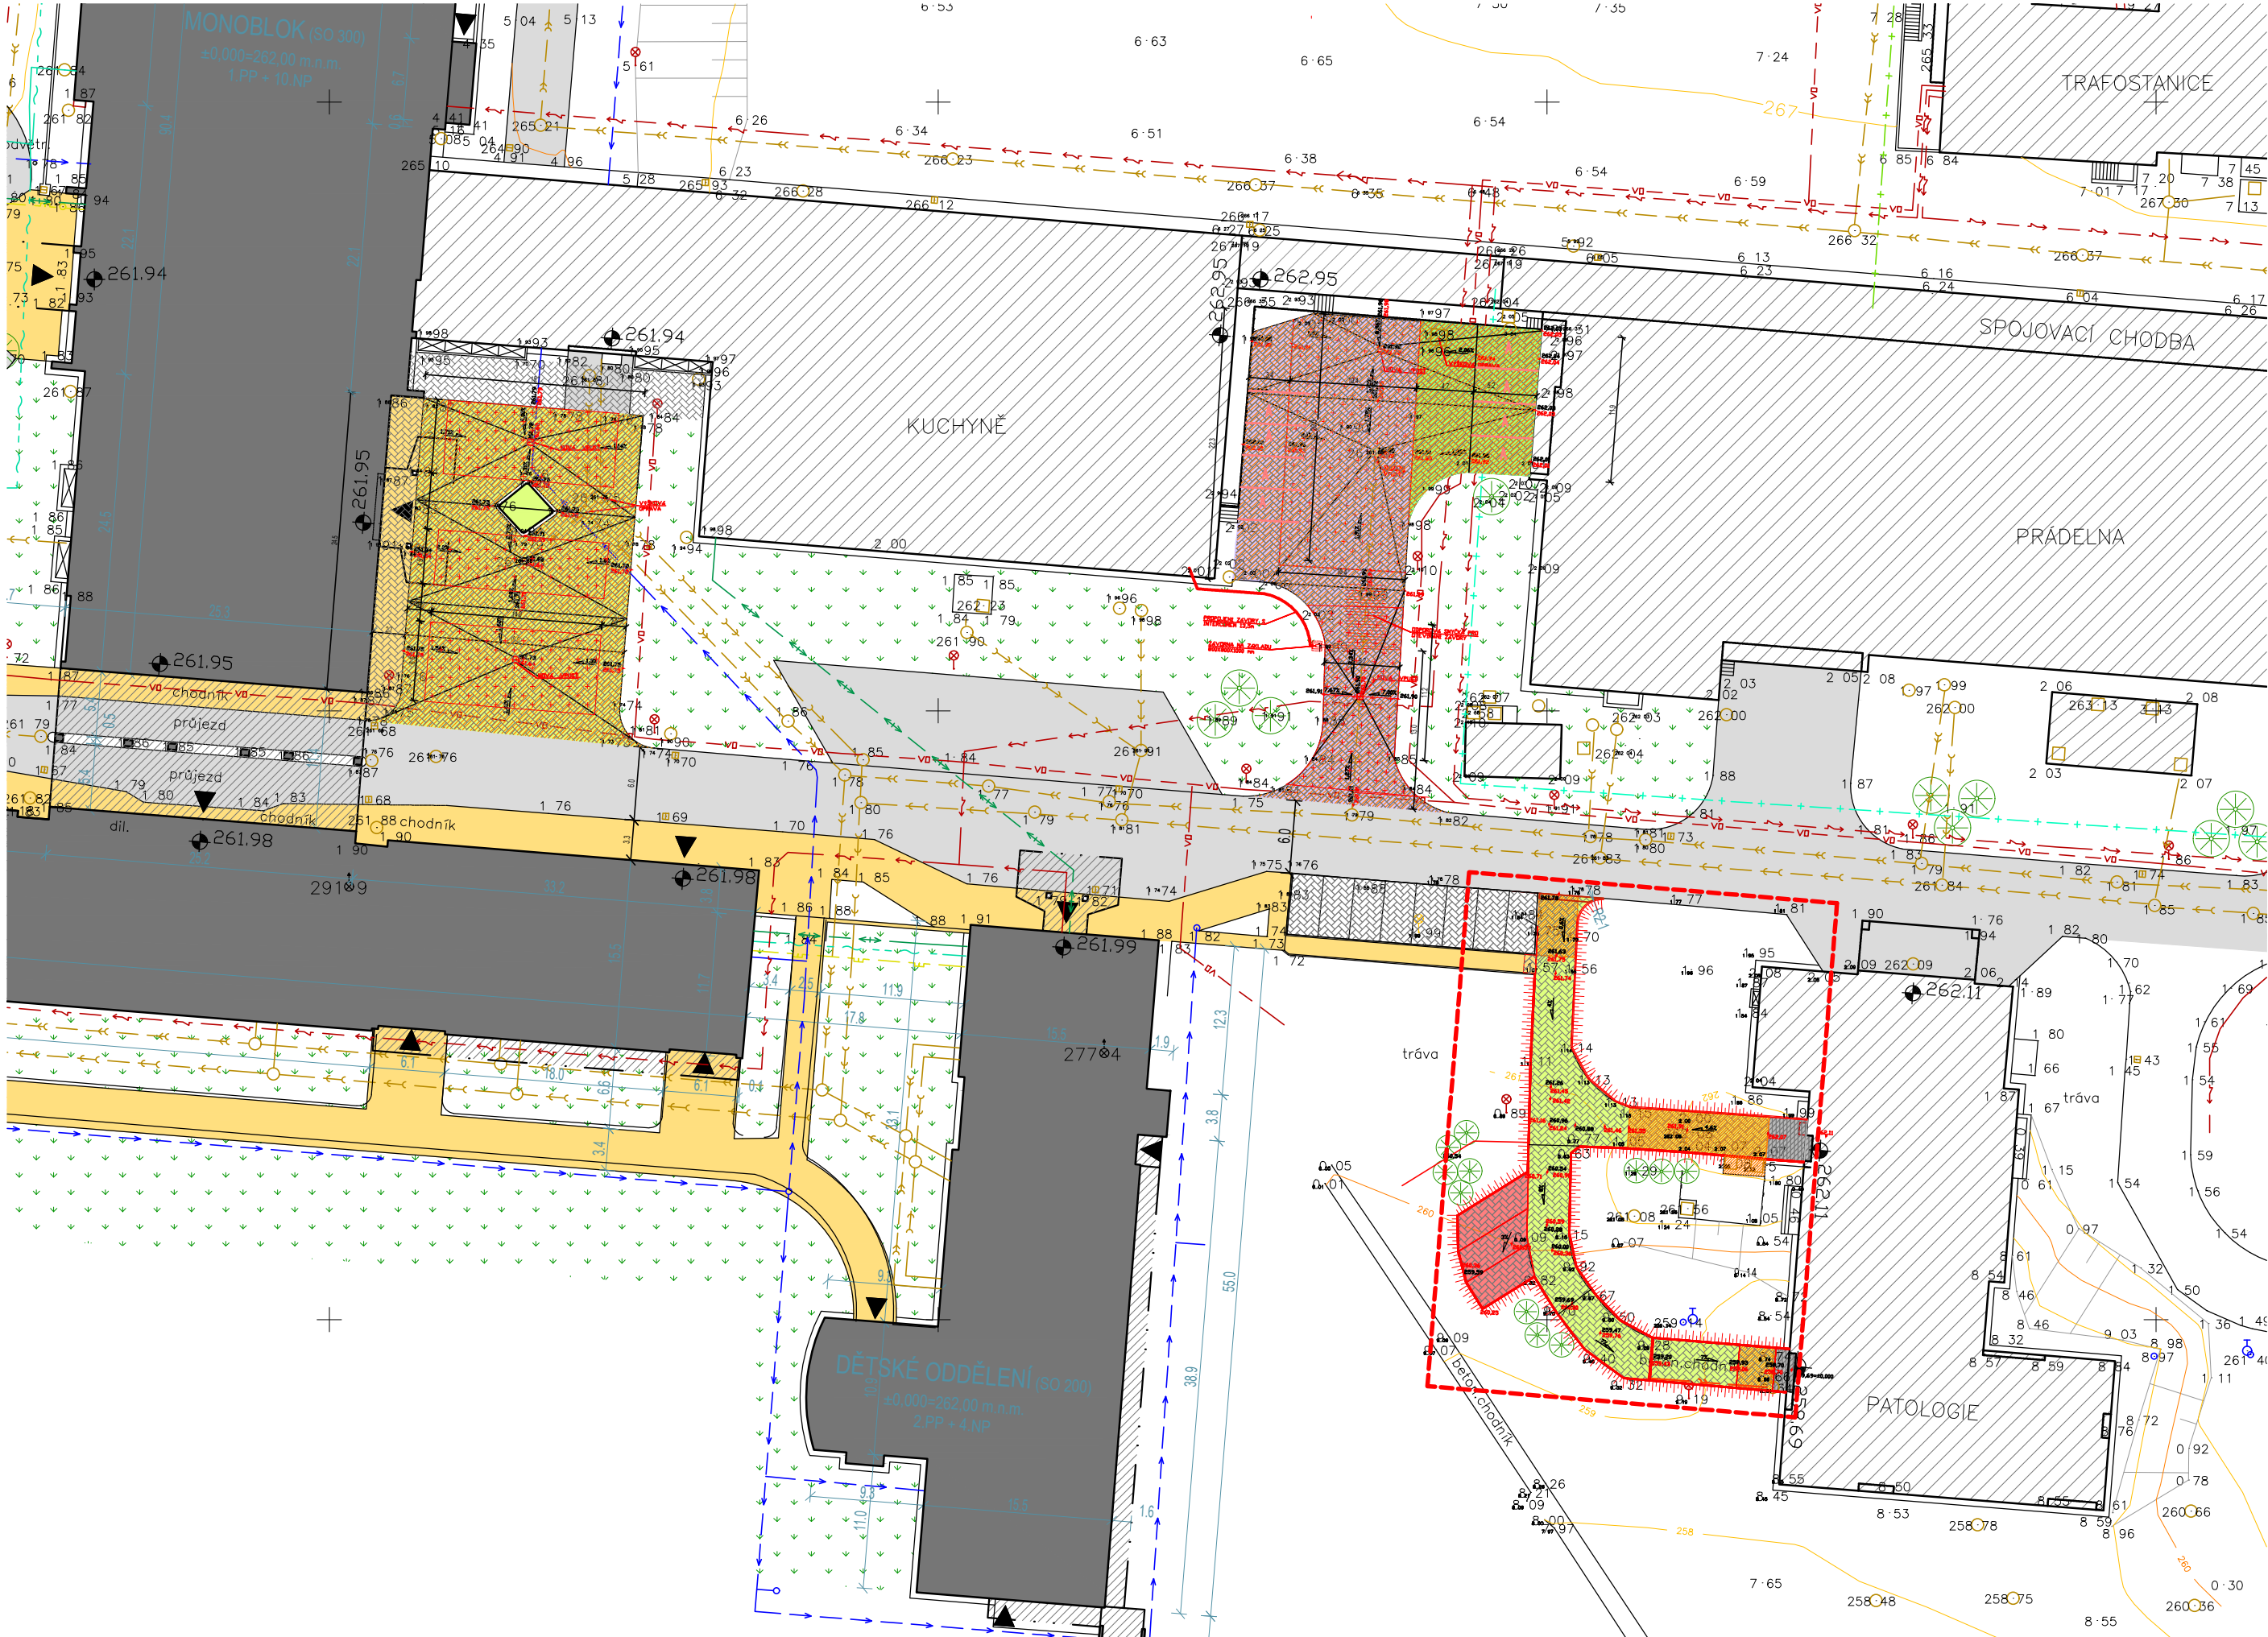

----- ŘEŠENÁ PLOCHA

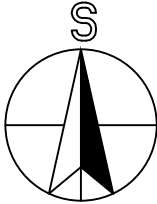

Revize Číslo	Datum	Popis změny	Vypracoval	Podpis

Investor: Nemocnice s poliklinikou Česká Lípa, a. s. Purkyňova 1849 470 77 Česká Lípa 		Schéma	
Generální projektant: STORING spol.s r.o. Žitavská 727/16 460 07 Liberec 3 tel.: 485 388 111 e-mail: info@storing.cz 			
Projektant části PD: STORING spol.s r.o. Žitavská 727/16 460 07 Liberec 3 tel.: 485 388 111 e-mail: info@storing.cz 			
±0,000=			
Místo stavby: Česká Lípa		HIP: Ing. František Příhoda	Číslo zak.: 2120
Kraj: Liberecký		Odpovědný projektant: Ing. František Příhoda	Formát: 3xA4
Katastrální území: Česká Lípa (621382)		Vypracoval: Ing. Anna Lincová	Datum: 05/2021
Stupeň: Projektová dokumentace pro výběr zhotovitele		Měřítko: 1:500	
Název stavby: OPRAVA ZPEVNĚNÝCH PLOCH PATOLOGIE Nemocnice s poliklinikou Česká Lípa		Číslo paré:	
Stavební objekt: 000			
Část: C. Situační výkresy			
Název dokumentu: KOORDINAČNÍ SITUAČNÍ VÝKRES		Číslo paré:	
Kód dokumentu: 2120			
číslo zakázky			
DVZ		000	
stupeň		st.objekt	
C2.00		členění dokumentace	
00		číslo výkresu	
00		revize	