

ŘEZ 1-1, M 1:100


KÓTY NIVELETY:

KÓTY HTÚ:

KÓTY PŮVODNÍ NIVELETY

SROVNÁVACÍ ROVINA:

STANIČENI

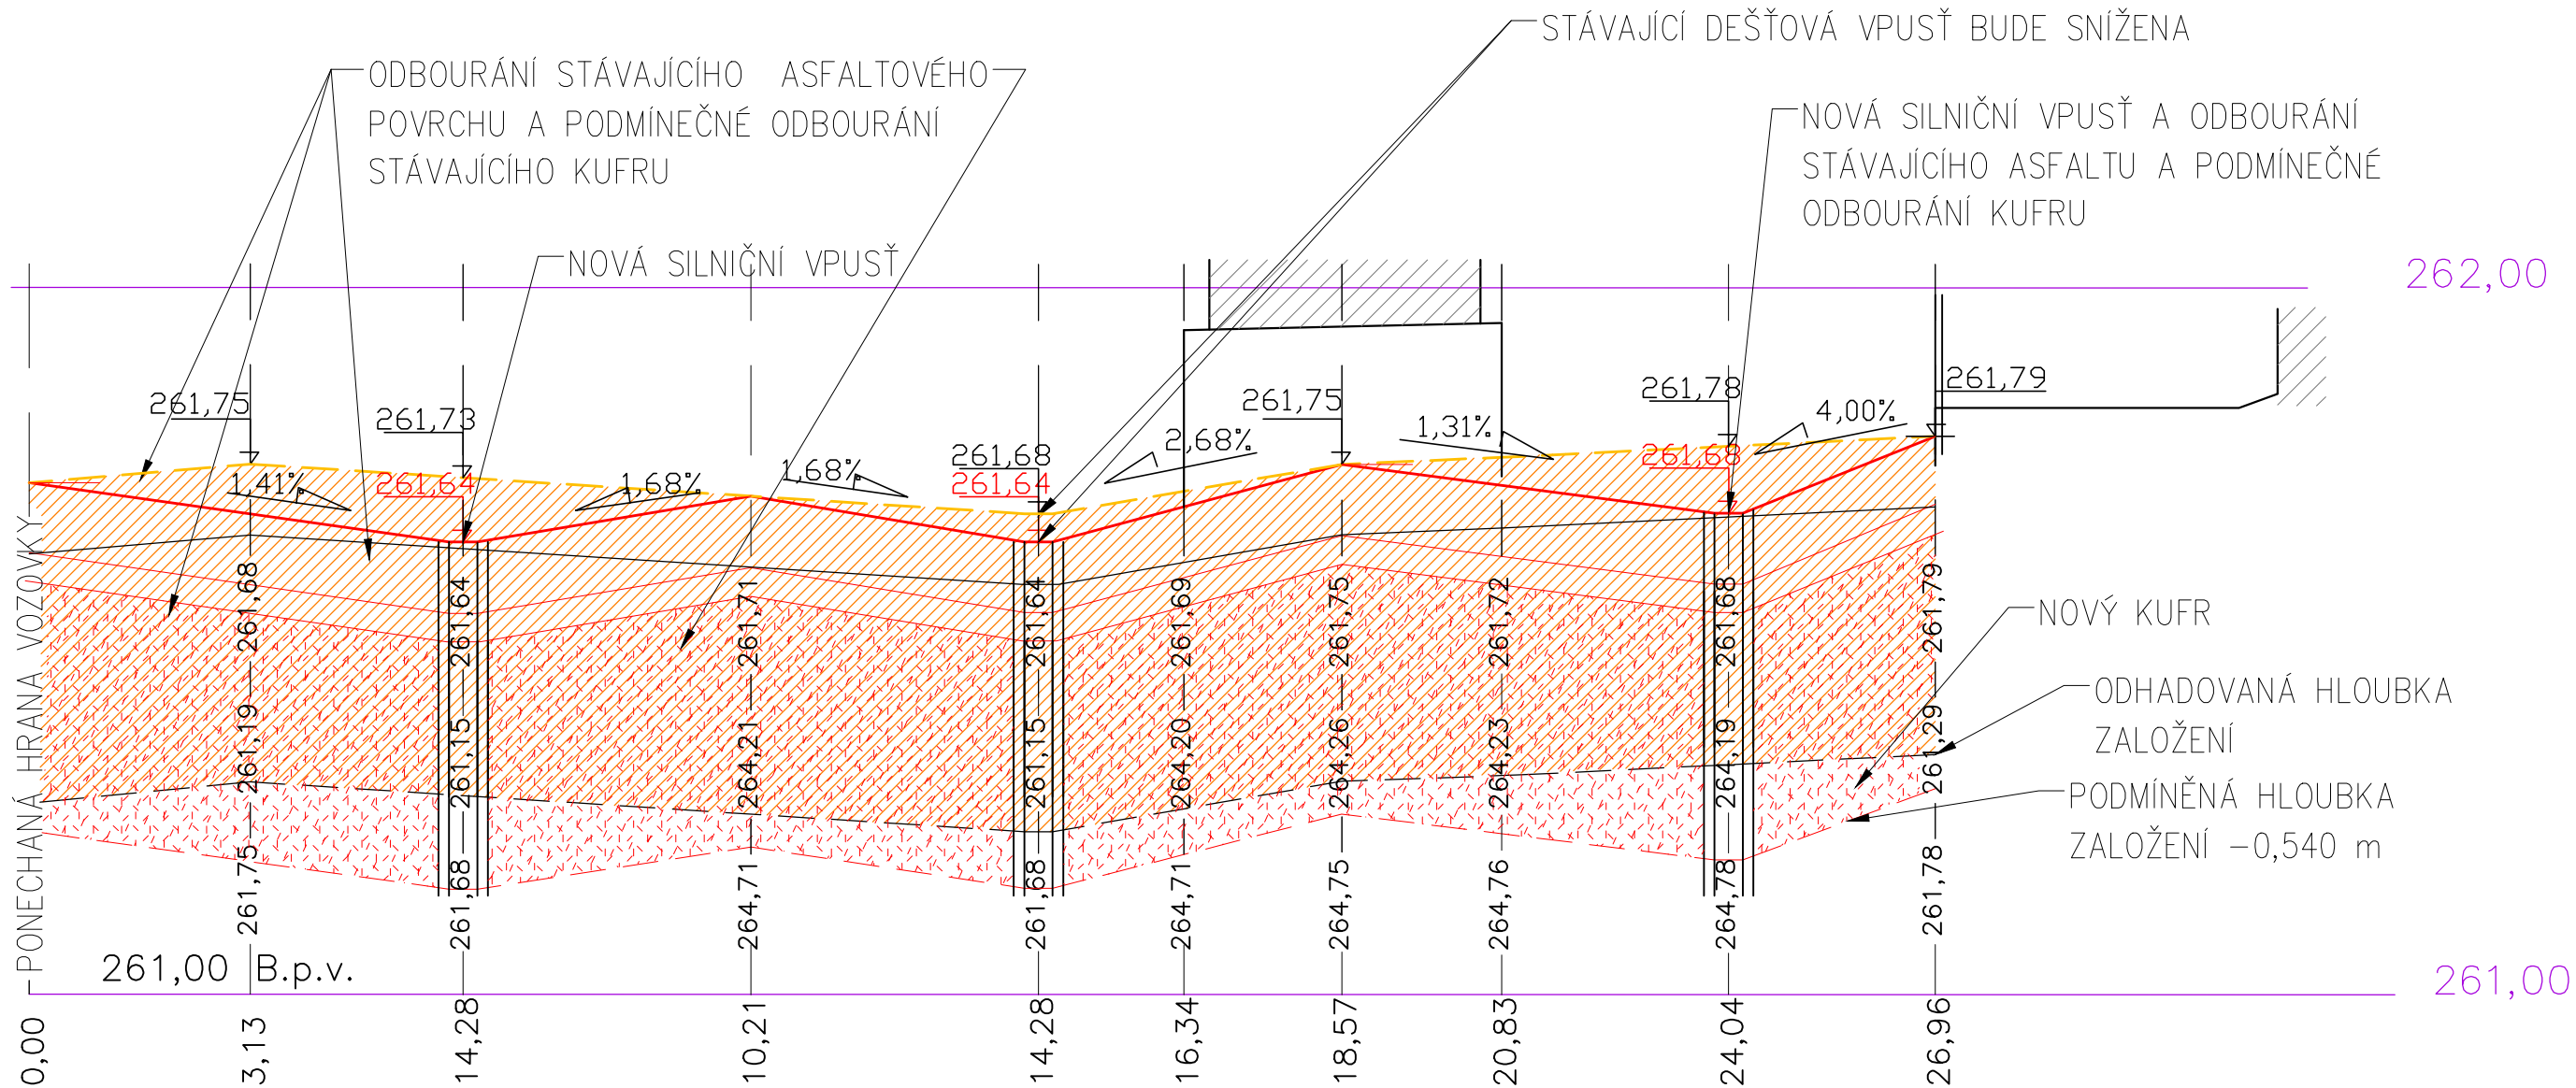

ŘEZ 2-2, M 1:100


KÓTY NIVELETY:

KÓTY HTÚ:

KÓTY PŮVODNÍ NIVELETY

SROVNÁVACÍ ROVINA:

STANIČENI

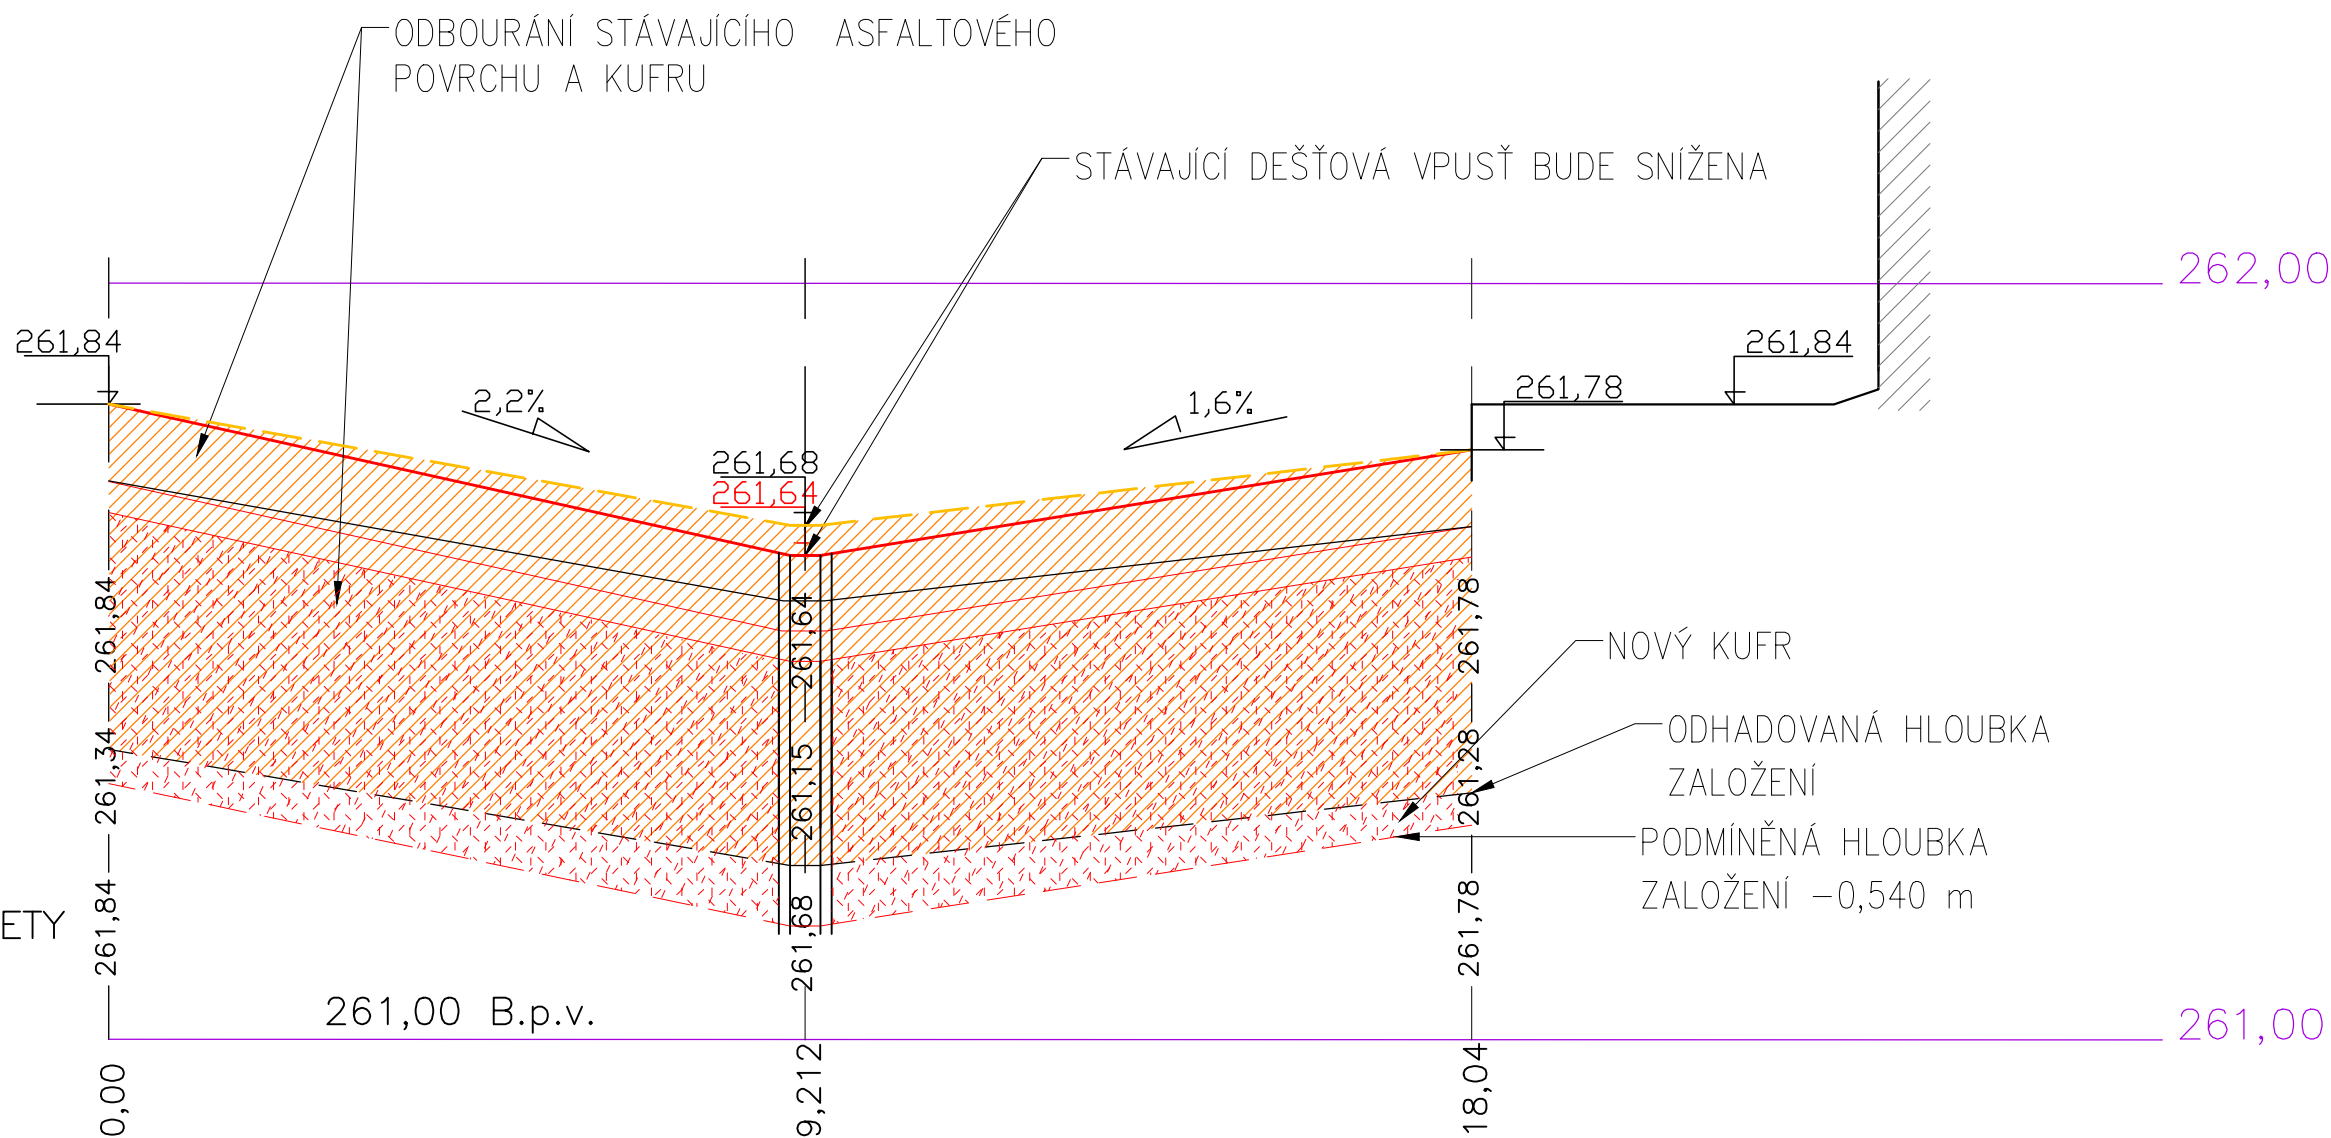

Revize Číslo	Datum	Popis změny	Vypracoval	Podpis

Investor: <b>Nemocnice s poliklinikou Česká Lípa, a. s.</b> Purkyňova 1849 470 77 Česká Lípa		<div>Schéma</div>				
Generální projektant: <b>STORING spol.s r.o.</b> Žitavská 727/16 460 07 Liberec 3 tel.: 485 388 111 e-mail: info@storing.cz						
Projektant části PD: <b>STORING spol.s r.o.</b> Žitavská 727/16 460 07 Liberec 3 tel.: 485 388 111 e-mail: info@storing.cz						
		±0,000=		B.p.v.		
Místo stavby:	Česká Lípa	HIP:	Ing. František Příhoda	Číslo zak.:	2120	
Kraj:	Liberecký	Odpovědný projektant:	Ing. František Příhoda	Formát:	6x4A	
Katastrální území:	Česká Lípa (621382)	Vypracoval:	Ing. Jan Bartoš	Datum:	05/2021	
Stupeň:	Projektová dokumentace pro výběr zhotovitele			Měřítko:	1:100	
Název stavby:	<div>OPRAVA ZPEVNĚNÝCH PLOCH</div> <div>URGENTNÍ PŘÍJEM</div> <div>Nemocnice s poliklinikou Česká Lípa</div>			<div>Číslo paré:</div>		
Stavební objekt:						000
Část:						D1.05 Komunikace
Název dokumentu:	ŘEZ 1-1', ŘEZ 2-2'					
Kód dokumentu:	2120 číslo zakázky	DVZ stupeň	000 st. objekt	D1.05.100 členění dokumentace	102 číslo výkresu	00 revize