


Příloha č.1



Název: **NÁTĚRY TRAKČNÍCH STOŽÁRŮ DPO
BARVOU TYPU ANTIPLAKÁT**

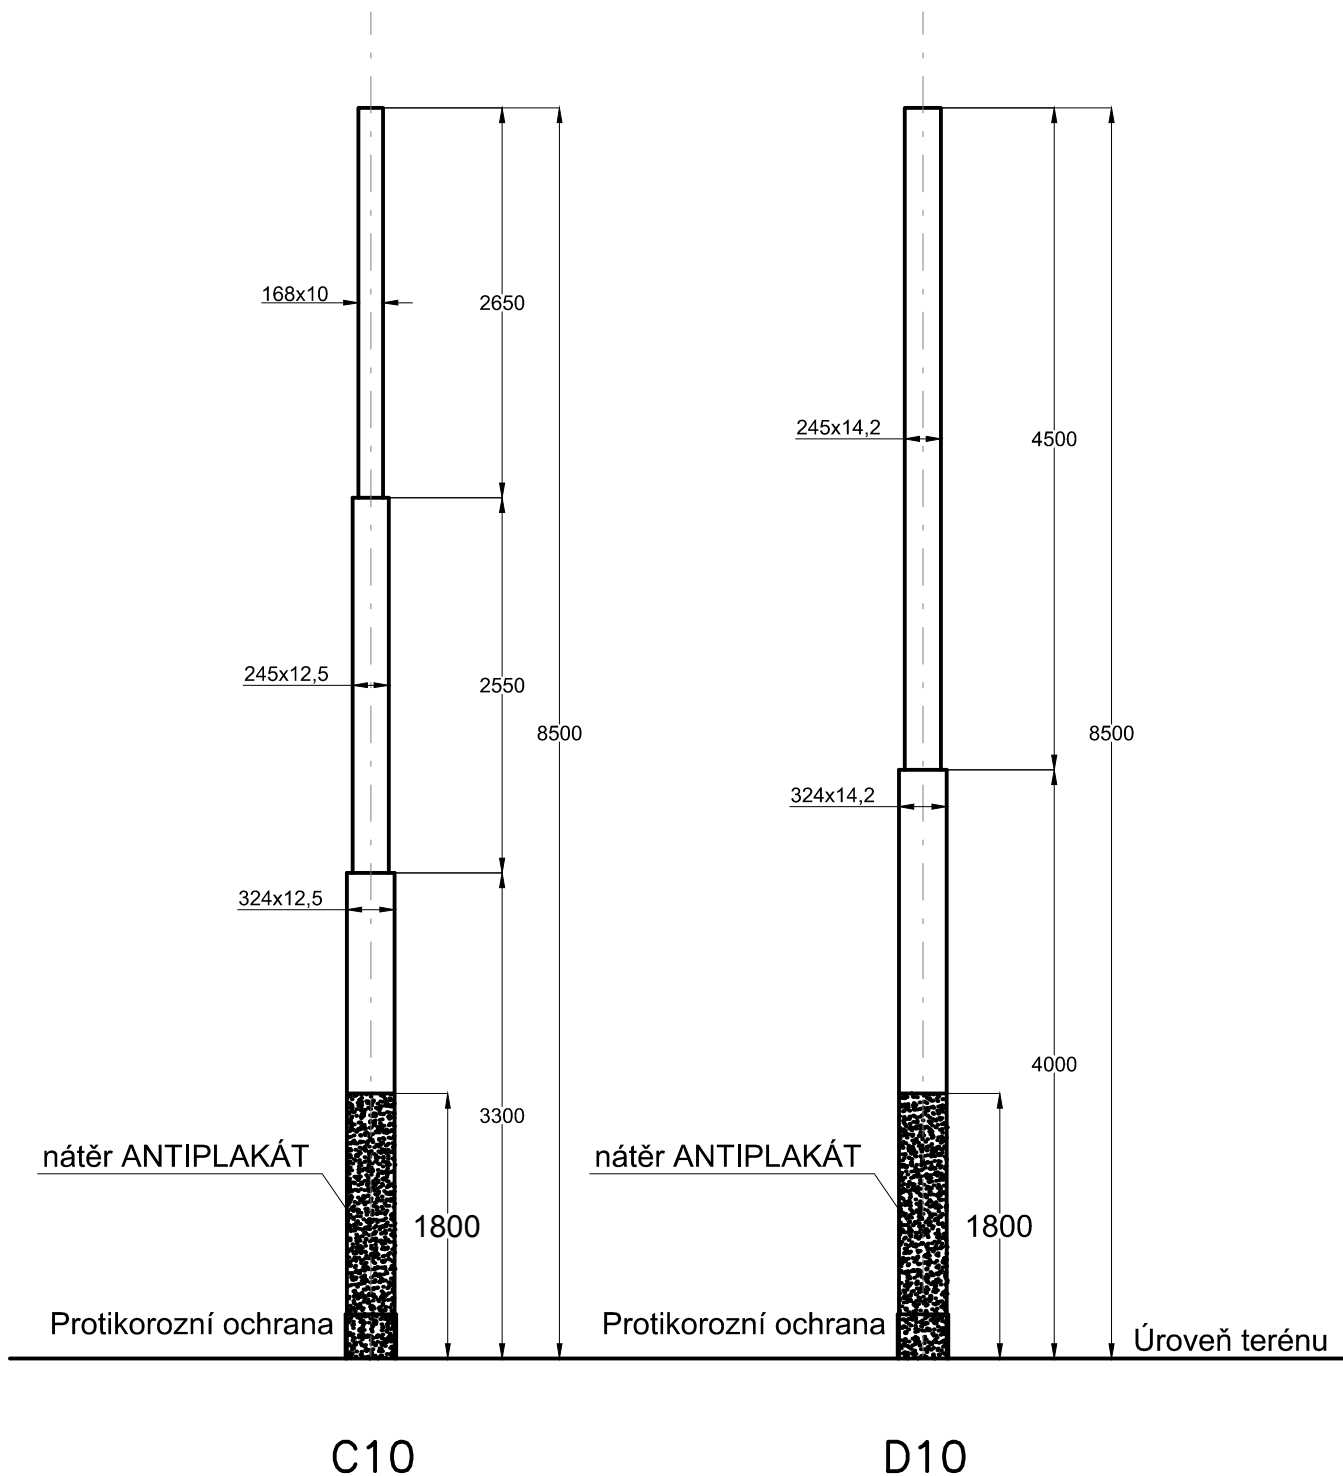