




CHODNÍK PRO PĚŠÍ NA ULICI PROSTŘEDNÍ, UHERSKÝ BROD

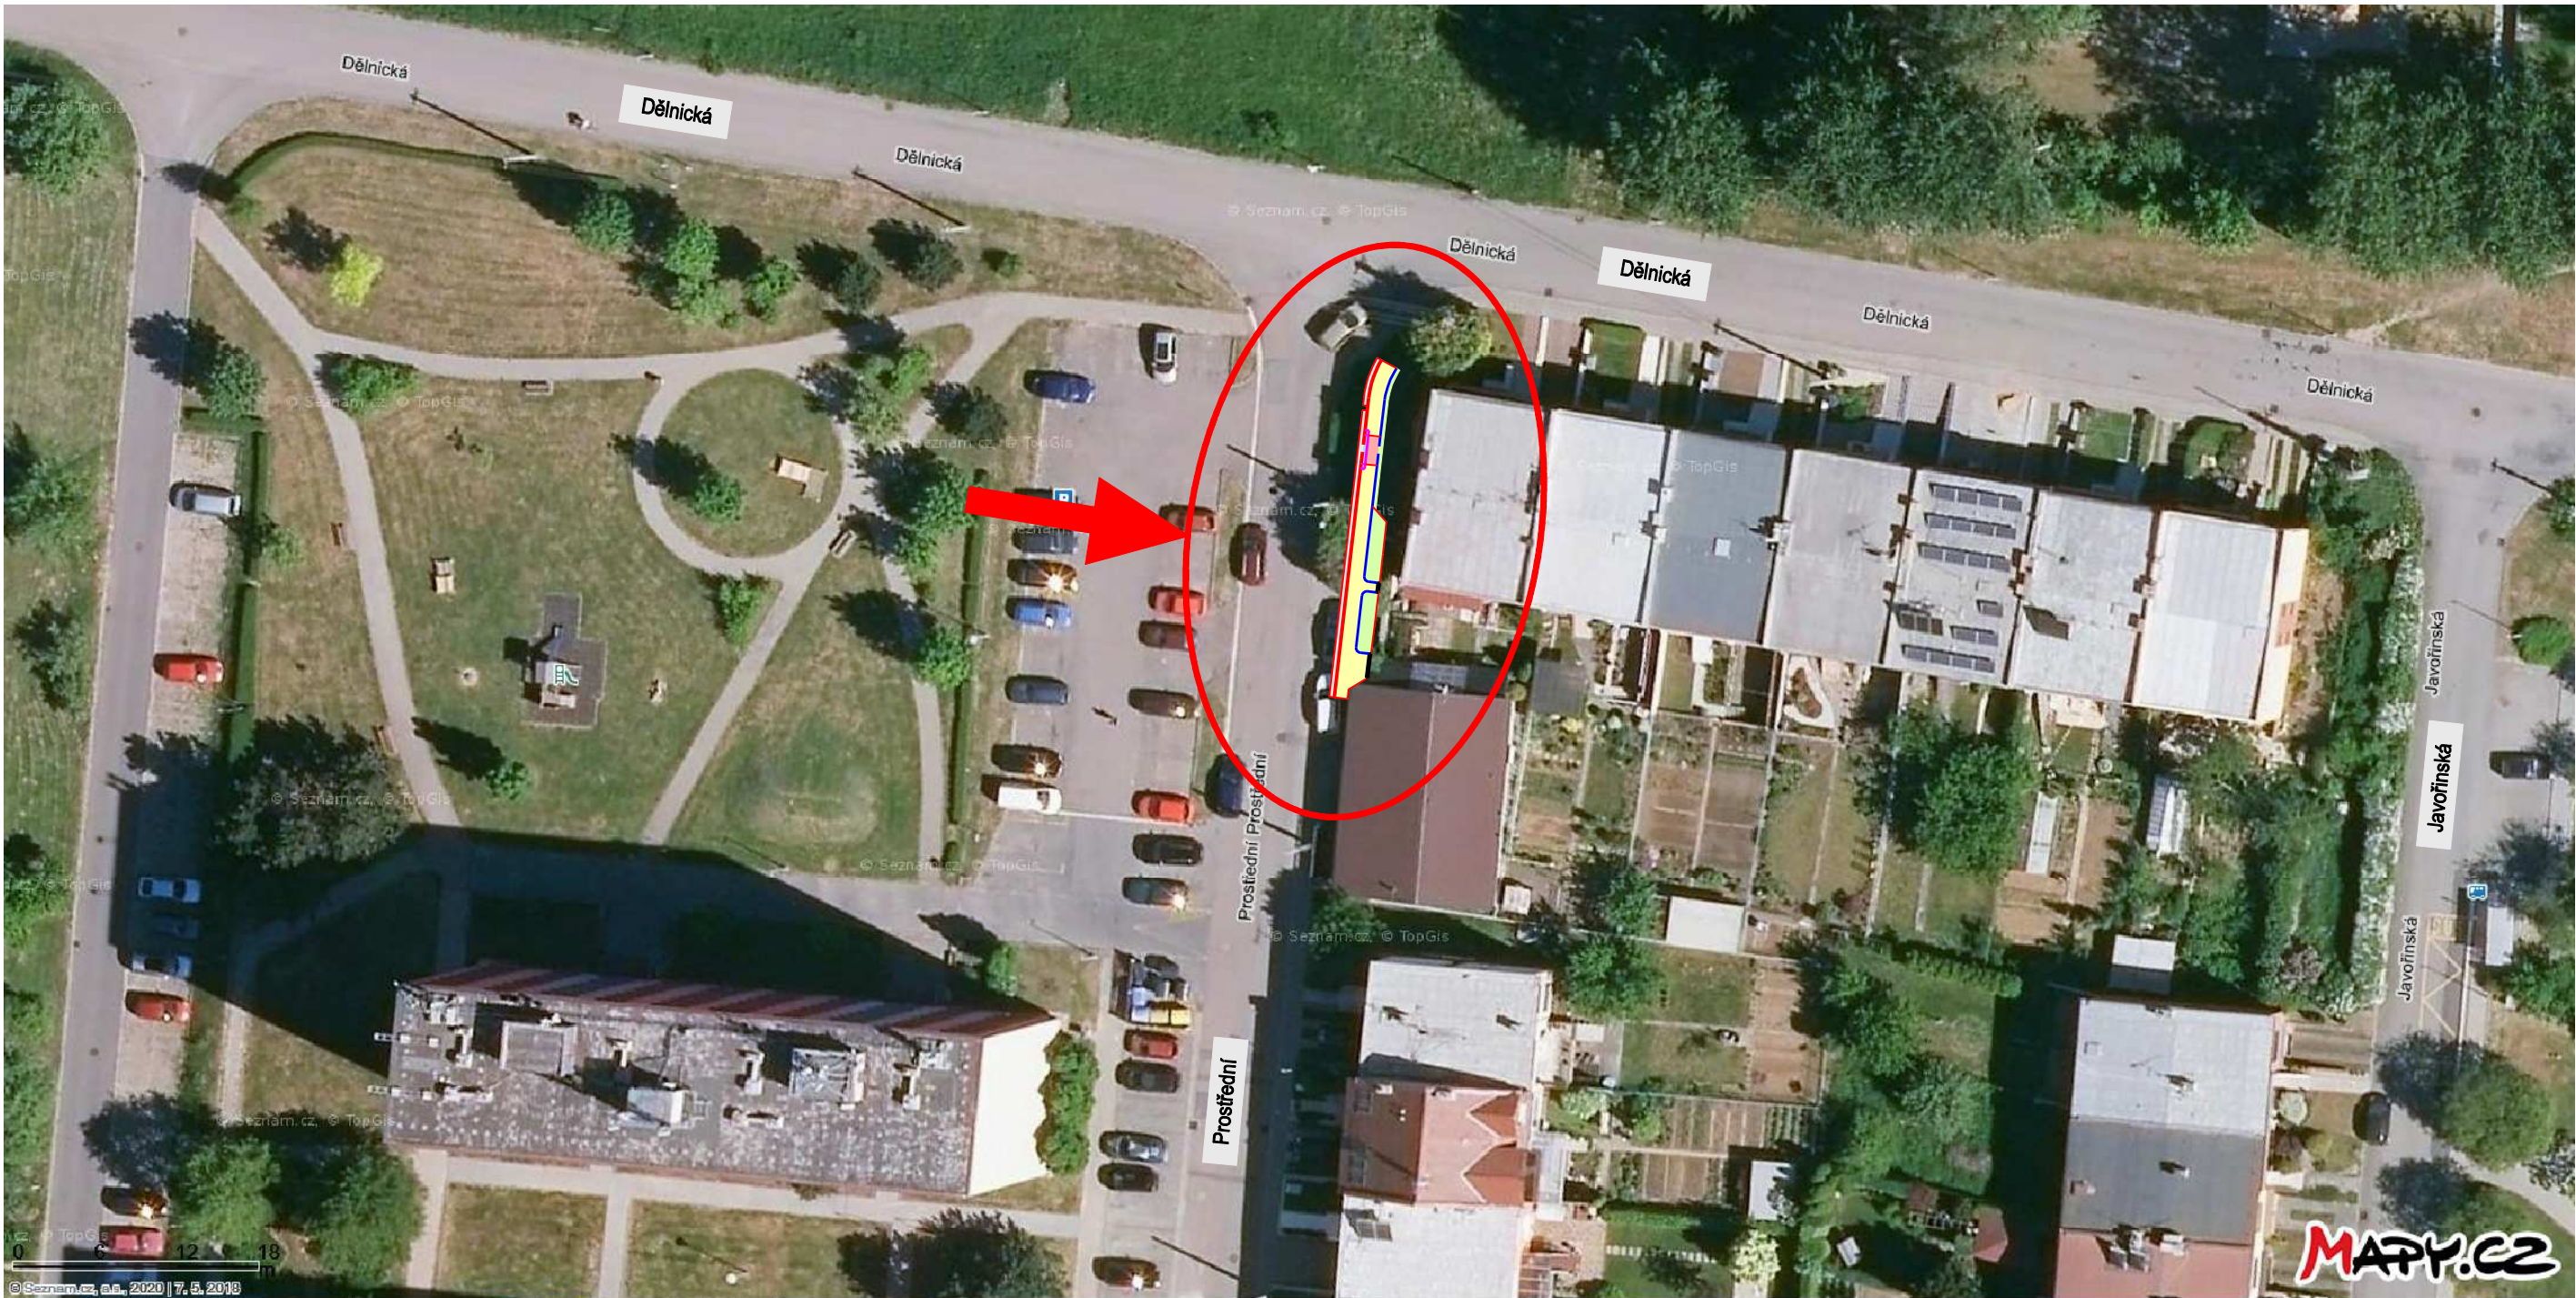

NAVRHOVAL		VYPRACOVAL		Zdeněk Vladyka Na Honech I, 5540, 760 05 - Zlín IČO - 76532232							
ZDENĚK VLADYKA		ZDENĚK VLADYKA									
											
INVESTOR		Město Uherský Brod, Masarykovo nám. 100, 688 17 Uherský Brod									
STAVBA		CHODNÍK PRO PĚŠÍ NA ULICI PROSTŘEDNÍ, UHERSKÝ BROD				FORMÁT: 2 A4		ÚČEL: DSP+DPS			
						DATUM: 08/2020		ZAK.ČÍSLO: ZV 08-2020			
						PROFESE:					
OBSAH		SITUAČNÍ VÝKRES ŠIRŠÍCH VZTAHŮ				MĚR.:		Č.v.: C.1		Č.REVIZE.	