



ŘEZ A

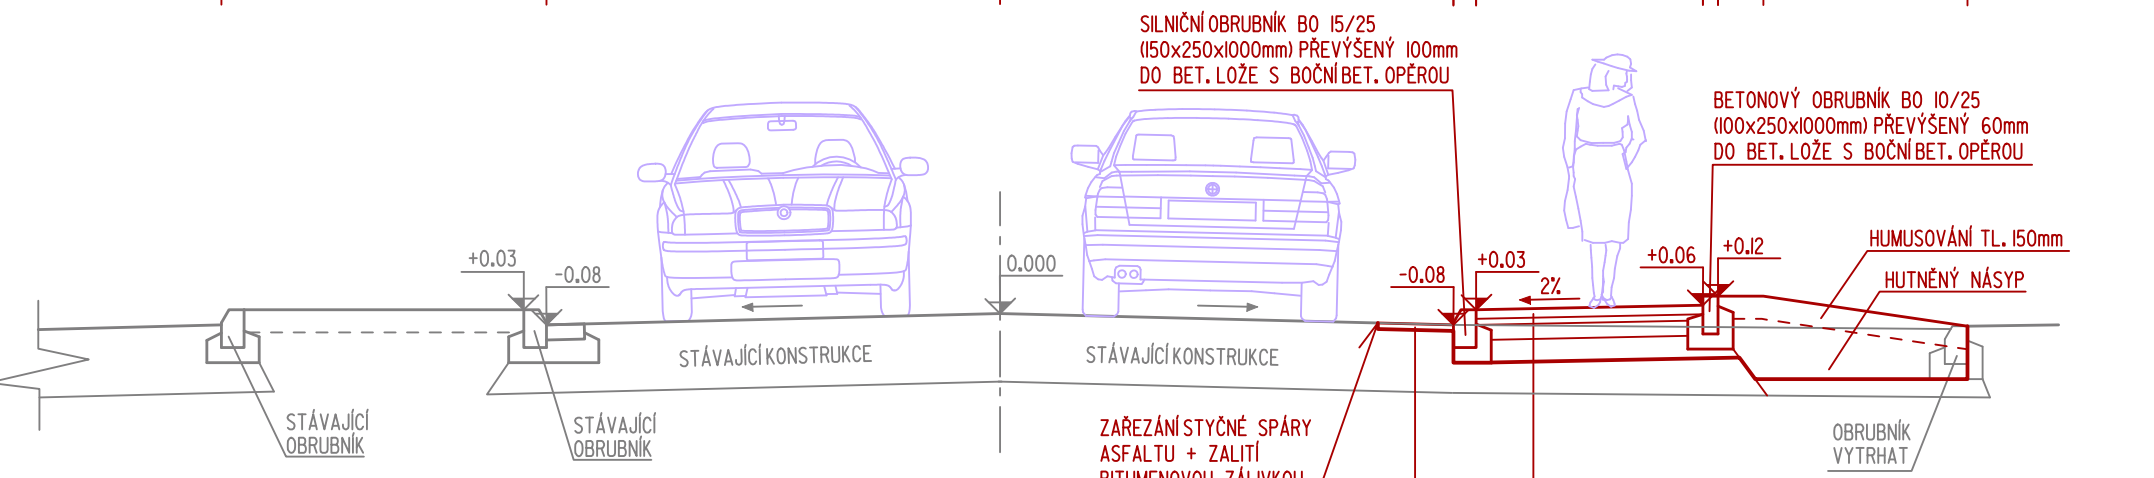

NOVÁ OBRUSNÁ VRSTVA:			
ASFALTOVÝ BETON	ACO II+	40mm	
ACO II+; 40 mm; ČSN EN 13108-1			
spojovací postřík asfaltový 0,7kg/m2	PS, A		
ČSN 736129			
CELKEM		40mm	

KONSTRUKCE CHODNÍKU:			
BETONOVÁ DLAŽBA 200/100/60mm, ŠEDÁ BARVA	DL I	60mm	
DL I; 60 mm; ČSN 73 6131-I			
PODKLADNÍ LOŽE Fr. 4-8mm (VČ. VYPLNĚNÍ SPAR)	L	40mm	
L; 40 mm; ČSN 73 6131-I			
ŠTĚRKODRŤ Fr. J6-32	ŠD	100mm	
ŠD; 100 mm; ČSN 73 6126-I			
ŠTĚRKODRŤ Fr. 0-63	ŠD	150mm	
ŠD; 150 mm; ČSN 73 6126-I			
CELKEM		350mm	
MINIMÁLNÍ ÚNOSNOST PLÁNĚ	$E_{def,2}$	= 30 MPa	

ŘEZ B

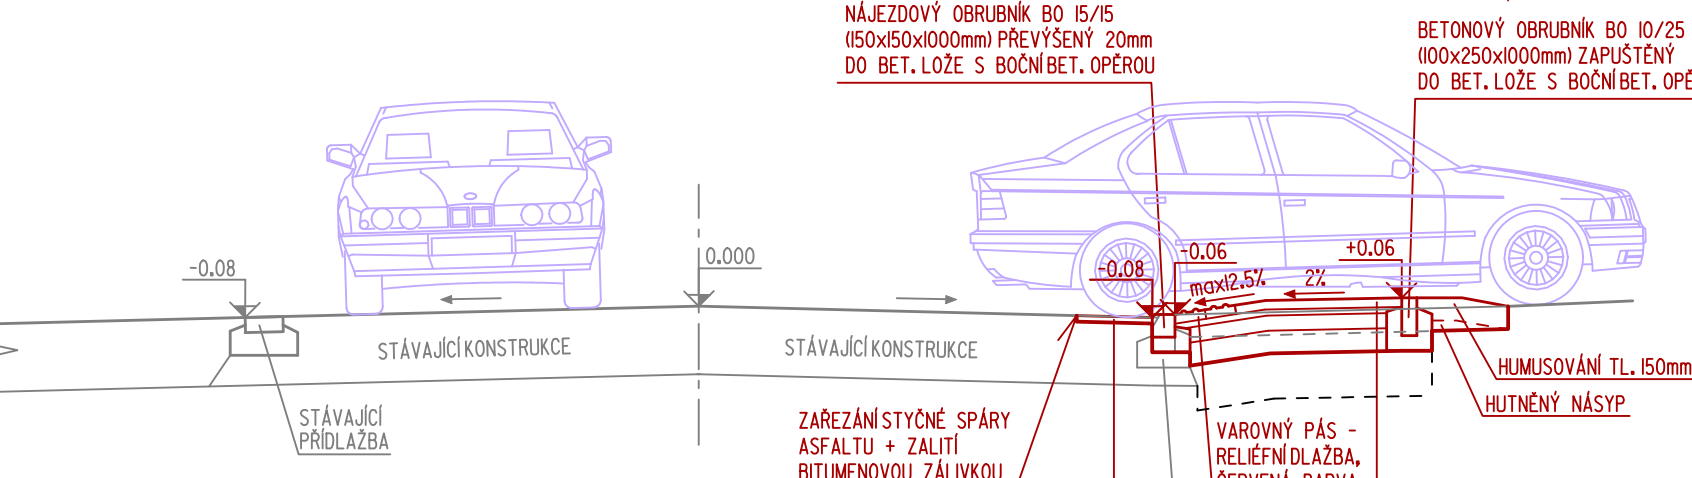

NOVÁ OBRUSNÁ VRSTVA:			
ASFALTOVÝ BETON	ACO II+	40mm	
ACO II+; 40 mm; ČSN EN 13108-1			
spojovací postřík asfaltový 0,7kg/m2	PS, A		
ČSN 736129			
CELKEM		40mm	

KONSTRUKCE SJEZDU:			
BETONOVÁ DLAŽBA 200/100/60mm, ŠEDÁ BARVA	DL I	60mm	
DL I; 60 mm; ČSN 73 6131-I			
PODKLADNÍ LOŽE Fr. 4-8mm (VČ. VYPLNĚNÍ SPAR)	L	40mm	
L; 40 mm; ČSN 73 6131-I			
ŠTĚRKODRŤ Fr. J6-32	ŠD	100mm	
ŠD; 100 mm; ČSN 73 6126-I			
ŠTĚRKODRŤ Fr. 0-63	ŠD	150mm	
ŠD; 150 mm; ČSN 73 6126-I			
CELKEM		350mm	
MINIMÁLNÍ ÚNOSNOST PLÁNĚ	$E_{def,2}$	= 30 MPa	
VÝMĚNA ZEMINY V AKTIVNÍ ZÓNĚ, TL. 300mm			
(ZEMINA V AKTIVNÍ ZÓNĚ, KTERÁ NEVYHOVÍ, BUDE NAHRAZENÁ ŠTĚRKODRŤÍ)			

NAVRHOVAL	VYPRACOVAL	Zdeněk Vladyka Na Honech I, 5540, 760 05 - Zlín IČO - 76532232		
ZDENĚK VLADYKA	ZDENĚK VLADYKA			
<i>Zdeněk Vladyka</i>	<i>Zdeněk Vladyka</i>			
INVESTOR	Město Uherský Brod, Masarykovo nám. 100, 688 17 Uherský Brod			
STAVBA	CHODNÍK PRO PĚŠÍ NA ULICI PROSTŘEDNÍ, UHERSKÝ BROD			FORMÁT: 3 A4 ÚČEL: DSP+DPS
OBJEKT	SO 101 - CHODNÍK PRO PĚŠÍ			DATUM: 08/2020 ZAK.ČÍSLO: ZV 08-2020
OBSAH	VZOROVÉ ŘEZY			PROFESE: IO KOMUNIKACE
	MĚŘ: 1:50	Č.V.: 05	Č.REVIZE:	