


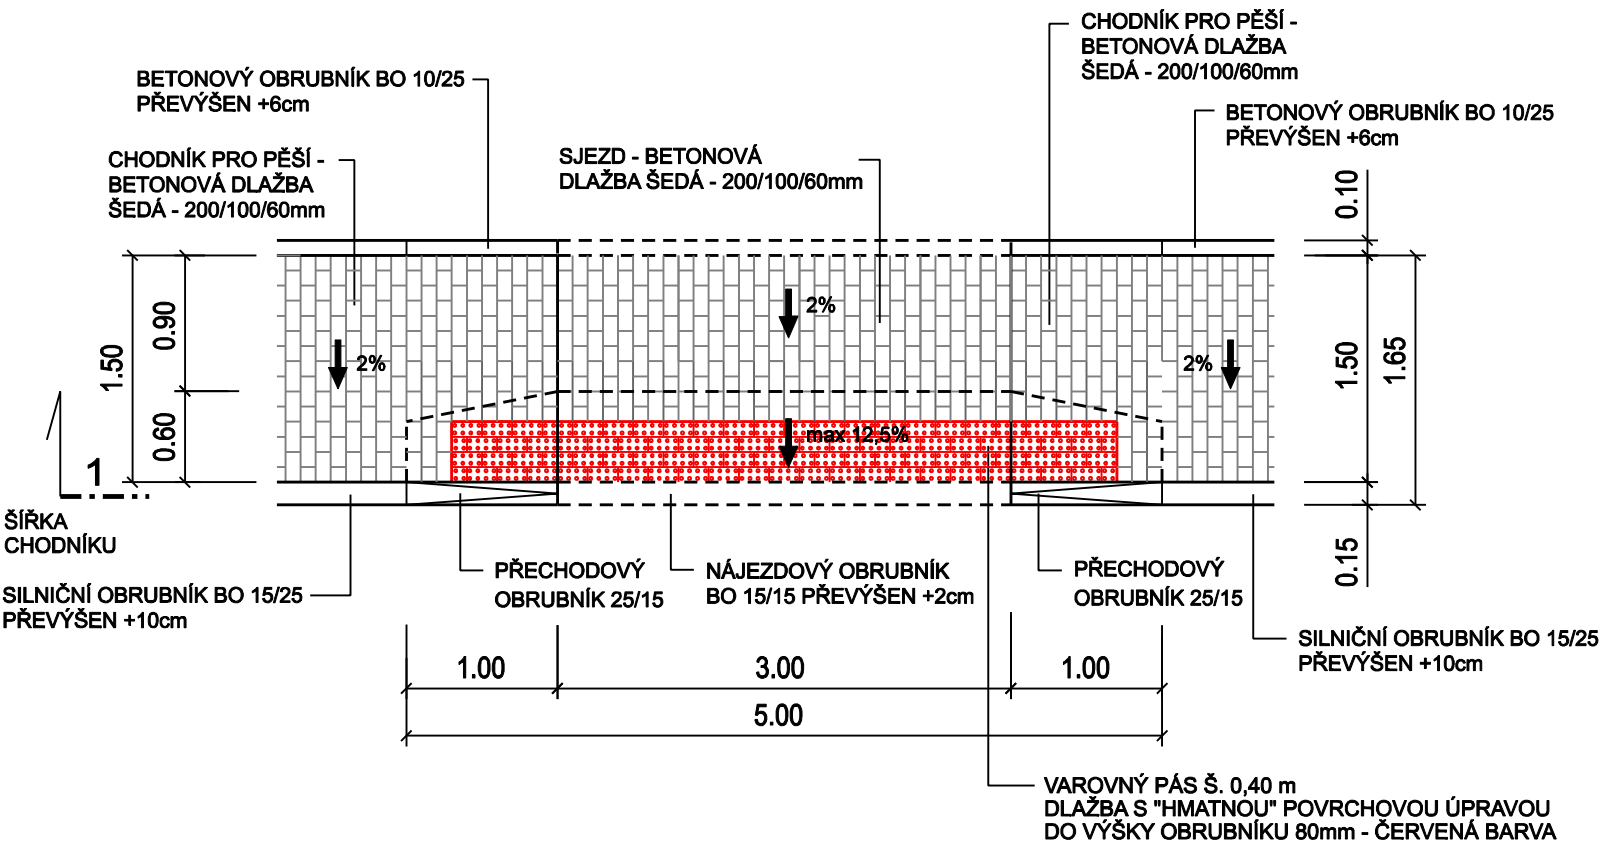

VZOROVÝ SJEZD V ŠÍŘI 3,0m

při šířce sjezdu > 8.00 nutno doplnit vodící linie



NAVHRHOVAL		VYPRACOVAL		<div>Zdeněk Vladyka</div> <div>Na Honech I, 5540, 760 05 - Zlín</div> <div>IČO - 76532232</div>		
ZDENĚK VLADYKA		ZDENĚK VLADYKA				
						
INVESTOR	Město Uherský Brod, Masarykovo nám. 100, 688 17 Uherský Brod					
STAVBA	CHODNÍK PRO PĚŠÍ NA ULICI PROSTŘEDNÍ, UHERSKÝ BROD			FORMÁT:	2 A4	ÚČEL: DSP+DPS
OBJEKT	SO 101 - CHODNÍK PRO PĚŠÍ			DATUM:	08/2020	ZAK.ČÍSLO: ZV 08-2020
OBSAH	DETAIL SJEZDU			PROFESE: IO KOMUNIKACE		
				MĚR.: 1:50	Č.v.: 06	Č.REVIZE: