


LEGENDA INŽ. SÍTÍ

- plynovod
- vedení NN
- vodovod
- kanalizace
- slaboproud

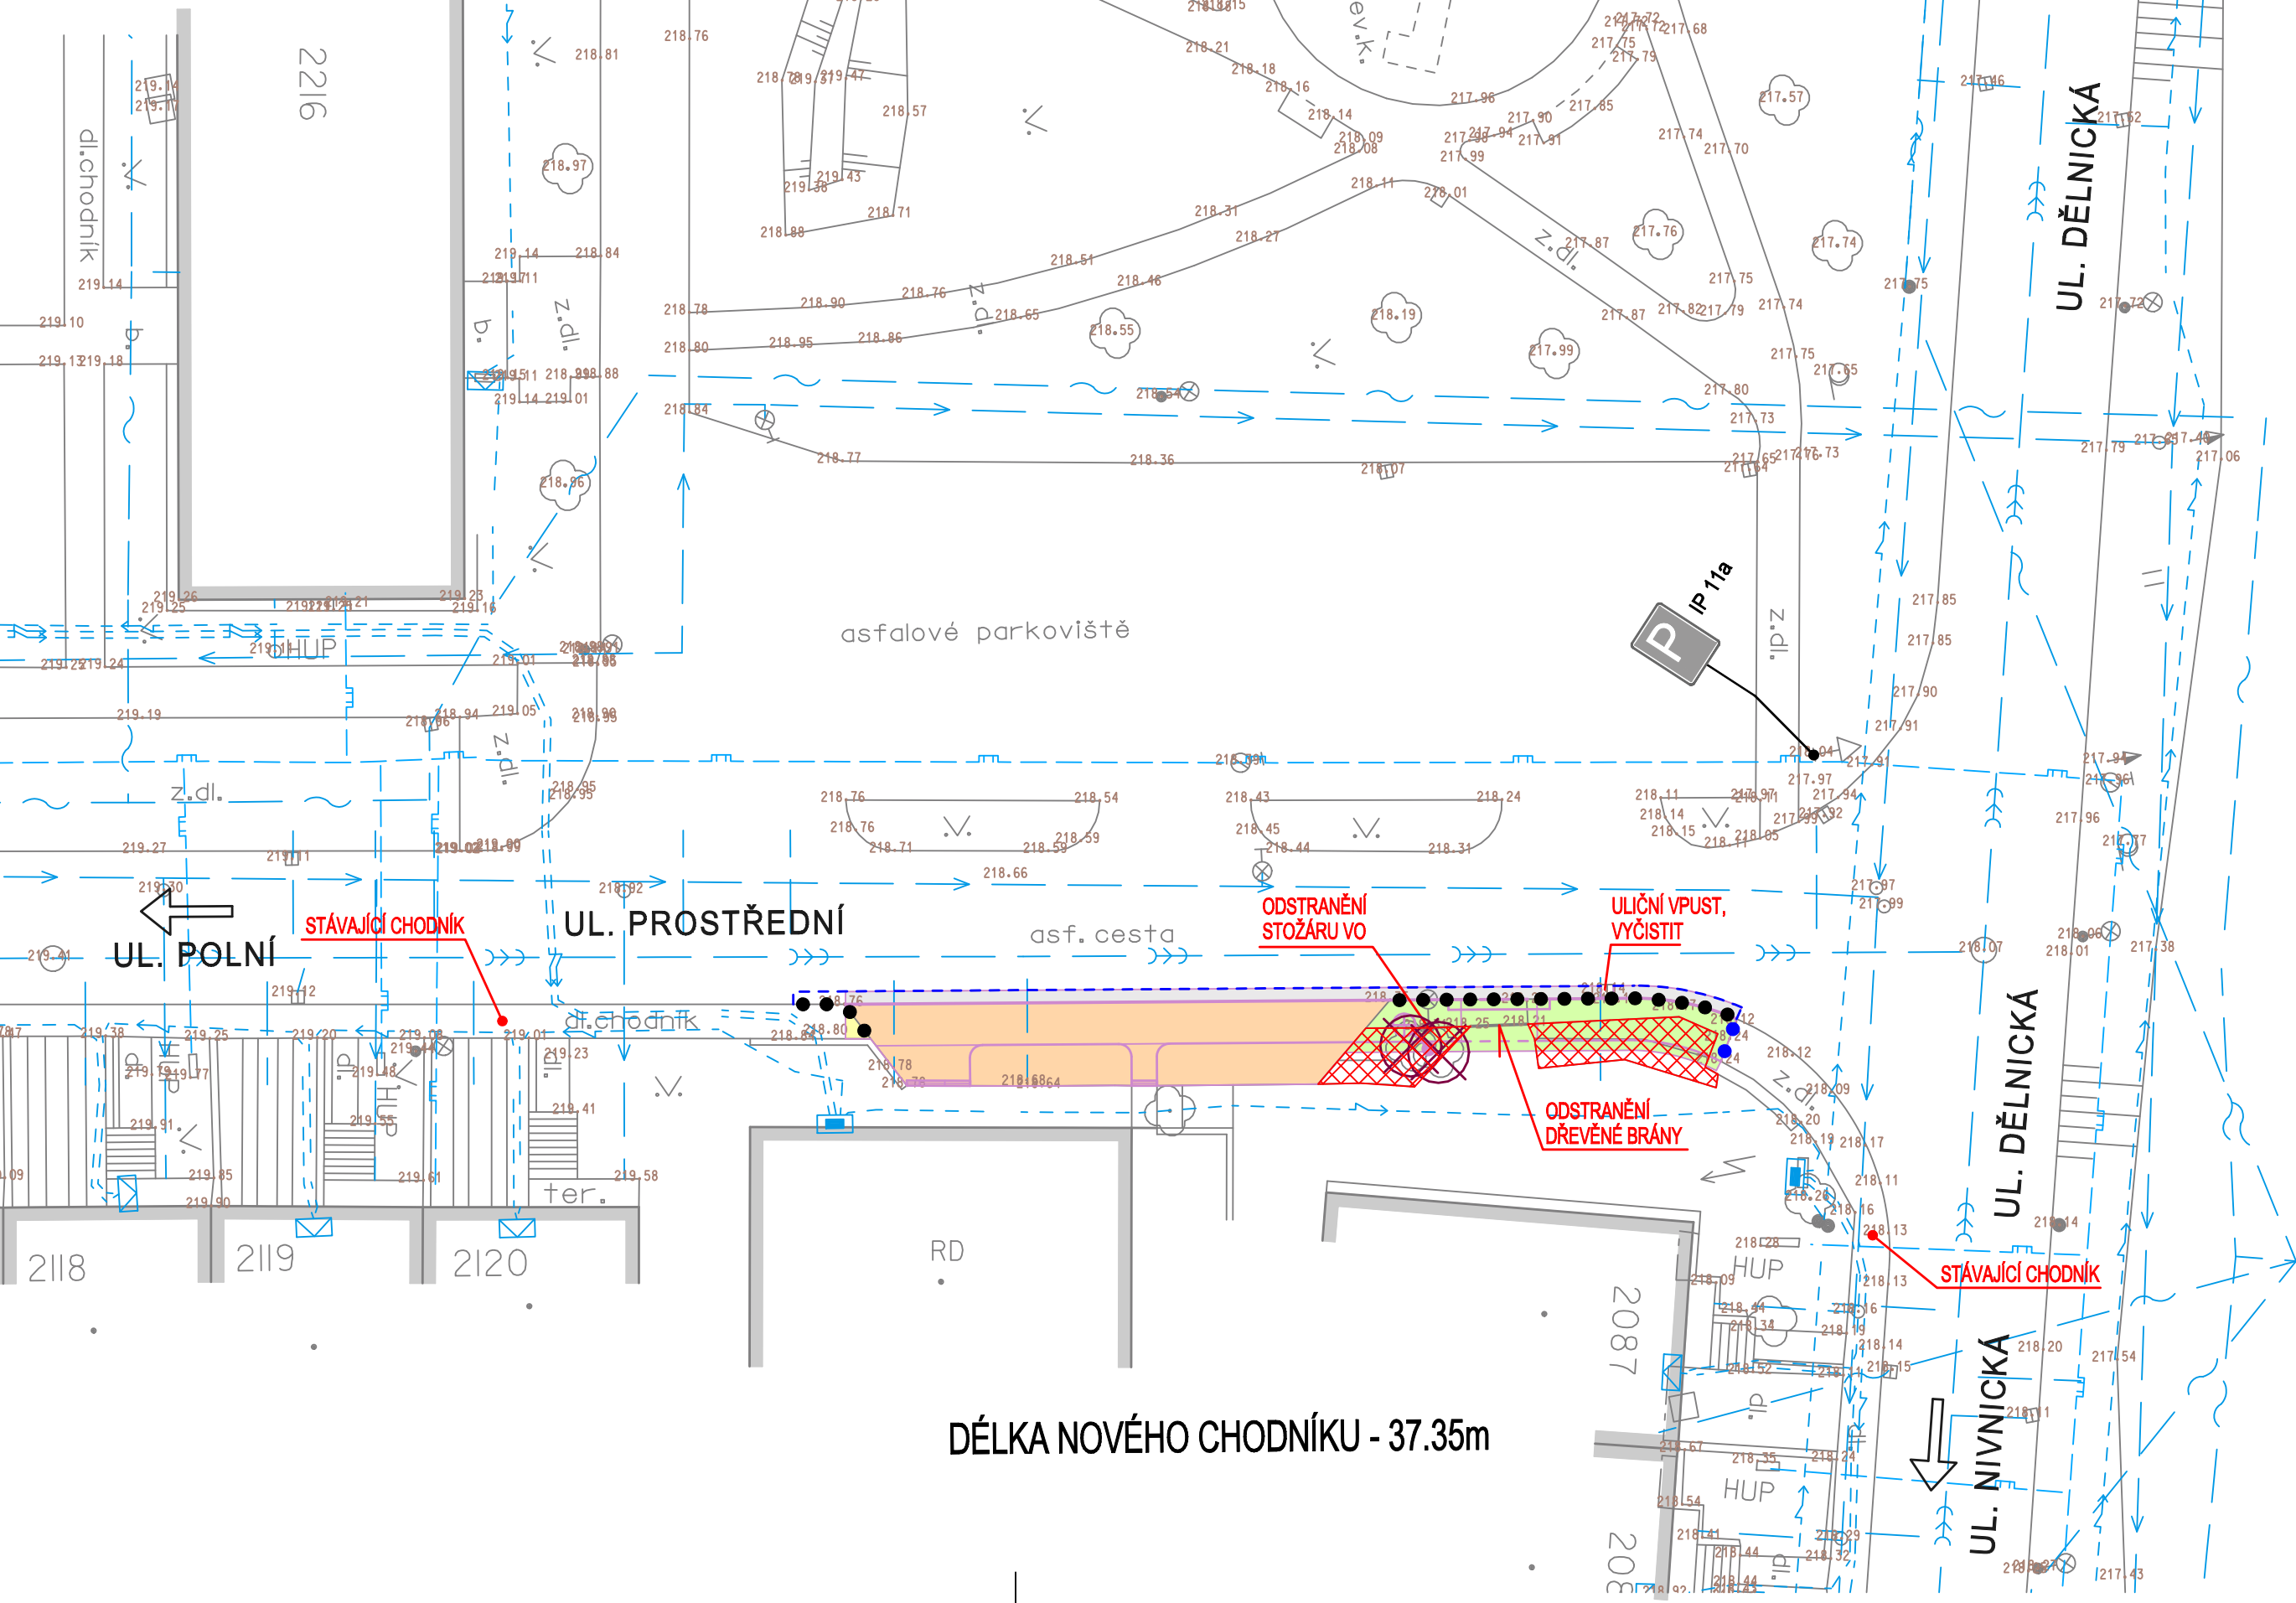

LEGENDA :

- STÁVAJÍCÍ BUDOVY
- VYBOURÁNÍ ASFALTOBETONU TL. 150mm
- ROZEBRÁNÍ BETONOVÉ DLAŽBY - VLNA
- FRÉZOVÁNÍ ASFALTOBETONU TL. 40mm
- ODHUMUSOVÁNÍ TL. 150mm
- VYTRHÁNÍ SILNIČNÍHO OBRUBNÍKU
- VYTRHÁNÍ ZÁHONOVÉHO OBRUBNÍKU
- KÁCENÍ STROMŮ - JEHLIČNAN - OKRASNÝ, OBVOD KMENE 30cm
- ODSTRANĚNÍ KEŘE
- ZAŘEZÁNÍ STYČNÉ SPÁRY ASFALTU

POZNÁMKA :

GEODETICKÝ PODKLAD BYL PŘEVZAT Z JDTM

NAVRHOVAL	VYPRACOVAL	Zdeněk Vladyka Na Honech I, 5540, 760 05 - Zlín IČO - 76532232	
ZDENĚK VLADYKA	ZDENĚK VLADYKA		
INVESTOR	Město Uherský Brod, Masarykovo nám. 100, 688 17 Uherský Brod		
STAVBA	CHODNÍK PRO PĚŠÍ NA ULICI PROSTŘEDNÍ, UHERSKÝ BROD	FORMÁT:	3 A4
OBJEKT	SO 101 - CHODNÍK PRO PĚŠÍ	DATUM:	08/2020
OBSAH	SITUACE PŘÍPRAVY ÚZEMÍ	PROFESE:	IO KOMUNIKACE
		MĚR.:	1:250
		Č.V.:	03
		Č.REVIZE.	