


ŘEZ 2-2

STÁV. SKLADBA STŘECHY
BETON. PANELY PZD (stáv.)
PODHLÉD ZE SKELNÝCH VLAKEN 600x600x15mm (NAPŘ. GEDINA B)
ZAVĚŠENÁ VARIANTA, VIDITELNÝ ROŠT NA NOSNÉ KONSTRUKCI

STÁV. SKLADBA STŘECHY
BETON. PANELY PZD (stáv.)
PODHLÉD ZE SKELNÝCH VLAKEN 600x600x15mm (NAPŘ. GEDINA B)
ZAVĚŠENÁ VARIANTA, VIDITELNÝ ROŠT NA NOSNÉ KONSTRUKCI

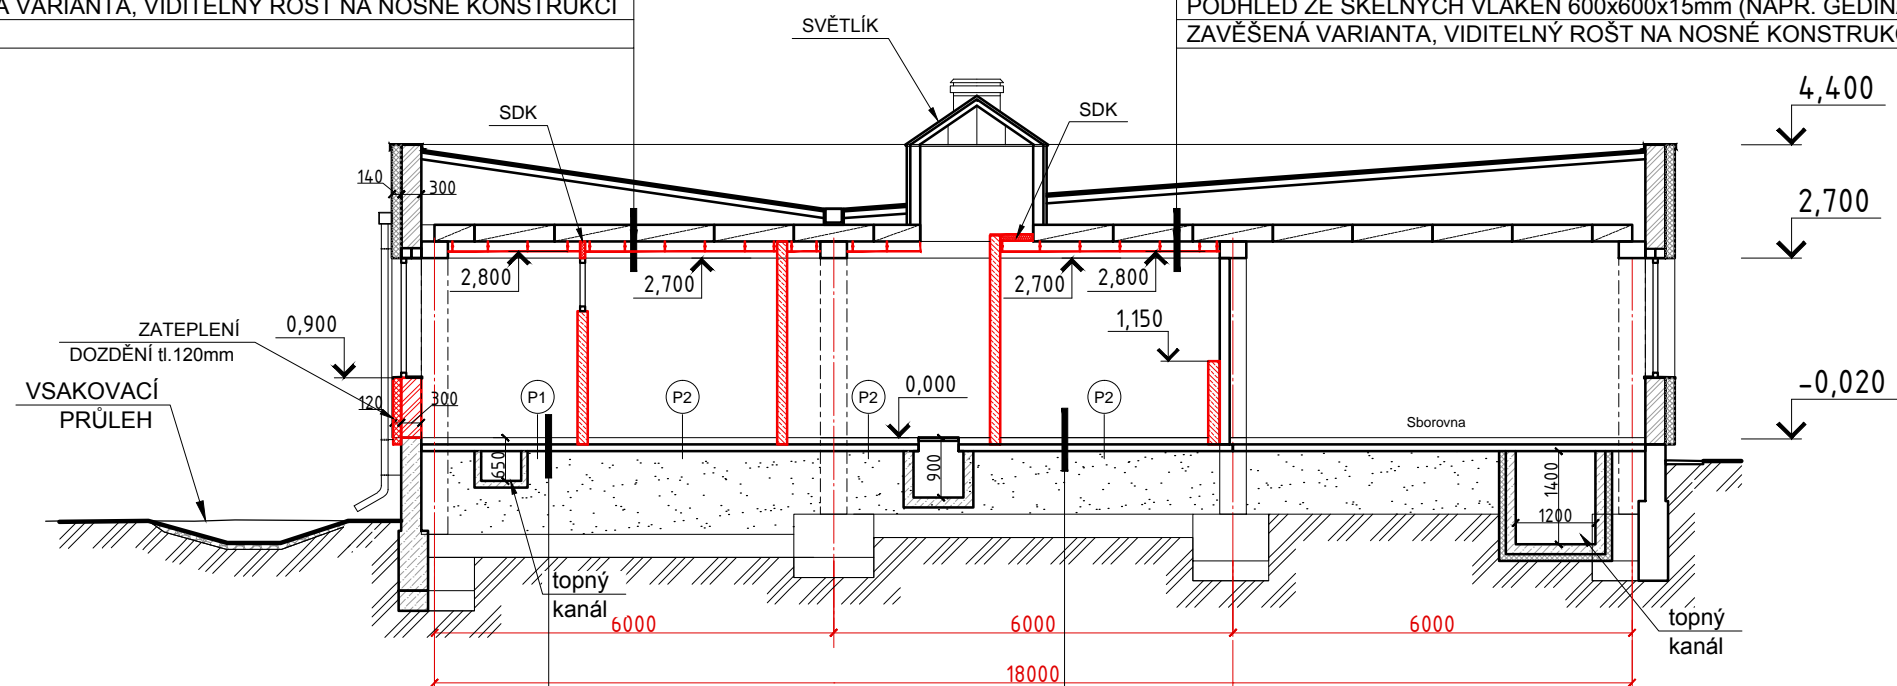

DŘEVĚNÁ DÝHOVÁ PODLAHA	- 10mm	} 80 mm
STANDARTNÍ SYSTÉMOVÁ PODLOŽKA POD PODLAHY	- 3 mm	
SAMONIVELAČNÍ ŠTERKA	- 3 mm	
CEMENTOVÁ MAZANINA C20/25	- 67 mm	
STÁV. BETONOVÁ KONSTRUKCE		

KERAMICKÁ DLAŽBA	- 8mm	} 80 mm
LEPICÍ TMEL	- 5mm	
PENETRAČNÍ NÁTĚR		
SAMONIVELAČNÍ ŠTĚRKA	- 3 mm	
BETONOVÁ MAZANINA C20/25	- 64mm	
STÁV. BETONOVÁ KONSTRUKCE		

LEGENDA

 stávající konstrukce z cihel
 zdění z porobetonu tl. 150mm
 stávající betonové konstrukce
 zateplení
 původní zemina

HLAVNÍ PROJEKTANT	ING. FRANTIŠEK MANDOVEC		
VEDOUCÍ PROJEKTU	ŠÁRKA NOVÁKOVÁ		
VYPRACOVALA	ALESIA KATUZHENETS		
INVESTOR	Uherský Brod	DATUM	Květen 2021
MATEŘSKÁ ŠKOLA Na Výsluní, Uherský Brod		STUPEŇ	DPS
		FORMÁT	A3
ŘEZ 2-2	SO 1	MĚŘÍTKO 1:100	Č. VÝKRESU D.1 8