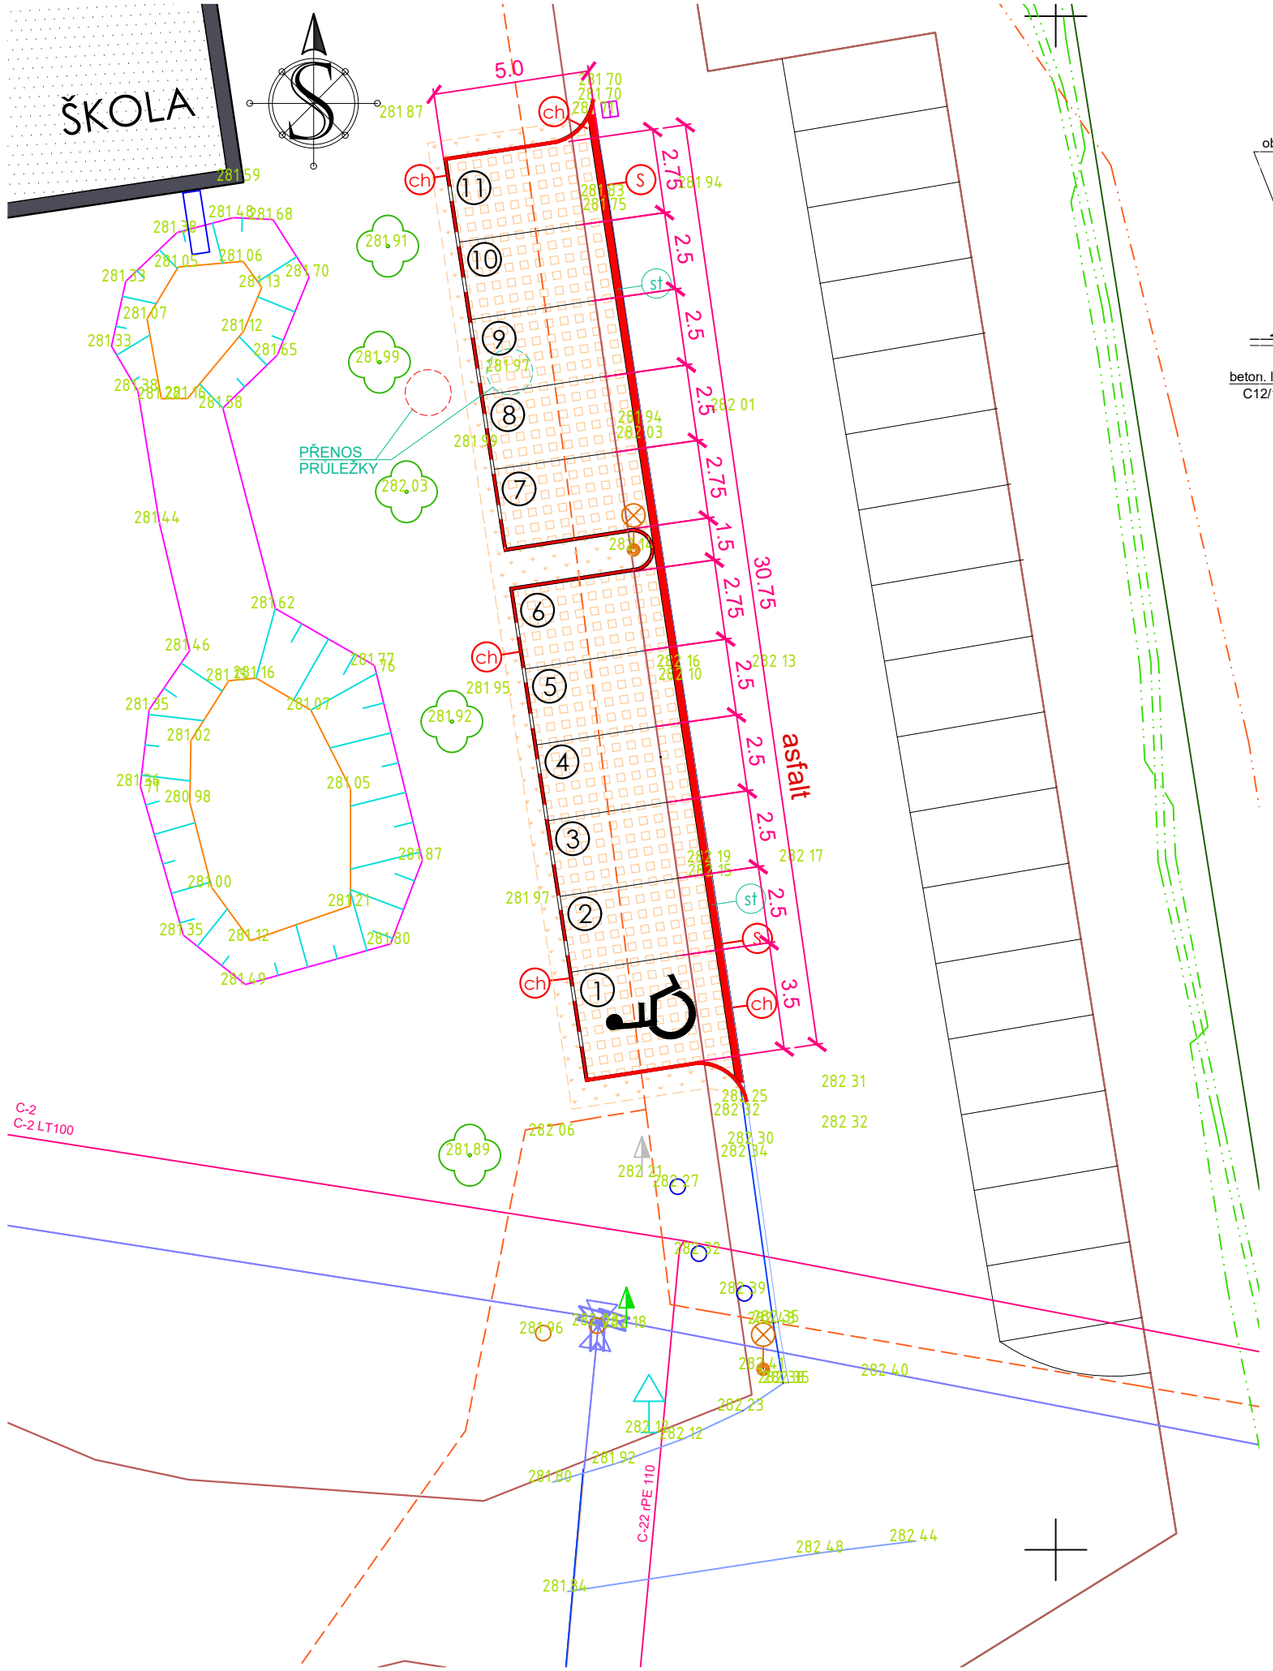

PŘÍČNÝ ŘEZ PARKOVACÍM STÁNÍM

M 1:250

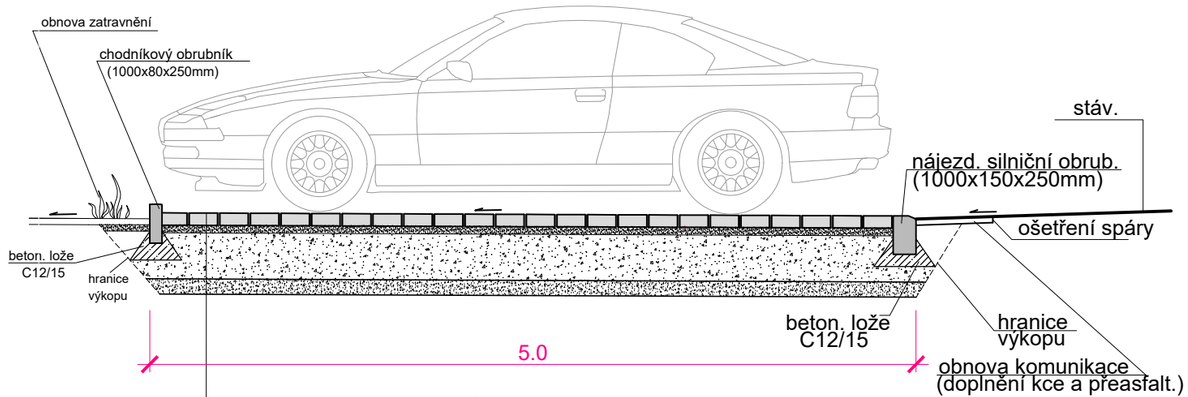

KONSTRUKCE PARKOVÁNÍ:

betonová zatravňovací dlažba 200x200x80mm	DL I	80mm	ČSN 73 6131-1
podkladní lože fr.4-8mm (vč.vyplnění spar)	L	40mm	ČSN 73 6131-1
štěrkodrť 16-32	ŠD	150mm	ČSN 73 6126-1
štěrkodrť 0-63	ŠP	150mm	ČSN 73 6126-1
netkaná geotextílie			
Celkem		420mm	

Minimální únosnost pláně $E_{def.2}$ =45MPa

ZATRAVŇOVACÍ TVÁRNICE

Popis - Betonová dlažba AZ Beton zatravňovací
Rozměry kamene dlaždice (d, š, v): 200 x 200 x 80 mm
Technická data betonové dlaždice:
na paletě: 7,68/1229 m2/kg
spotřeba: 25/160 ks/m2/kg/m2
povrch: hladký barevné provedení: šedá

LEGENDA NOVÉ, ÚPRAVY

- ZATRAVŇOVACÍ TVÁRNICE **- 137,4m2**
- ZATRAVNĚNÍ
- (ch) OBRUBNÍK CHODNÍKOVÝ - **52,6m**
- (S) ORUBNÍK SILNIČNÍ LEŽATÝ **- 32,0m**
- (st) DEMONTÁŽ STÁV. BETON. OBRUBNÍKU

HLAVNÍ PROJEKTANT	ING. FRANTIŠEK MANDOVEC	ARTENDR®	
VEDOUCÍ PROJEKTU	ŠÁRKA NOVÁKOVÁ		
VYPRACOVALA	ALESIA KATUZHENETS		
INVESTOR	Uherský Brod	DATUM	
MATEŘSKÁ ŠKOLA Na Výsluní, Uherský Brod		STUPEŇ	DSP
		FORMAT	A3
PŮDORYS PARKOVIŠTĚ	SO 3	MĚŘÍTKO 1:200	Č. VÝKRESU D1.13