PŘÍČNÝ ŘEZ A-A

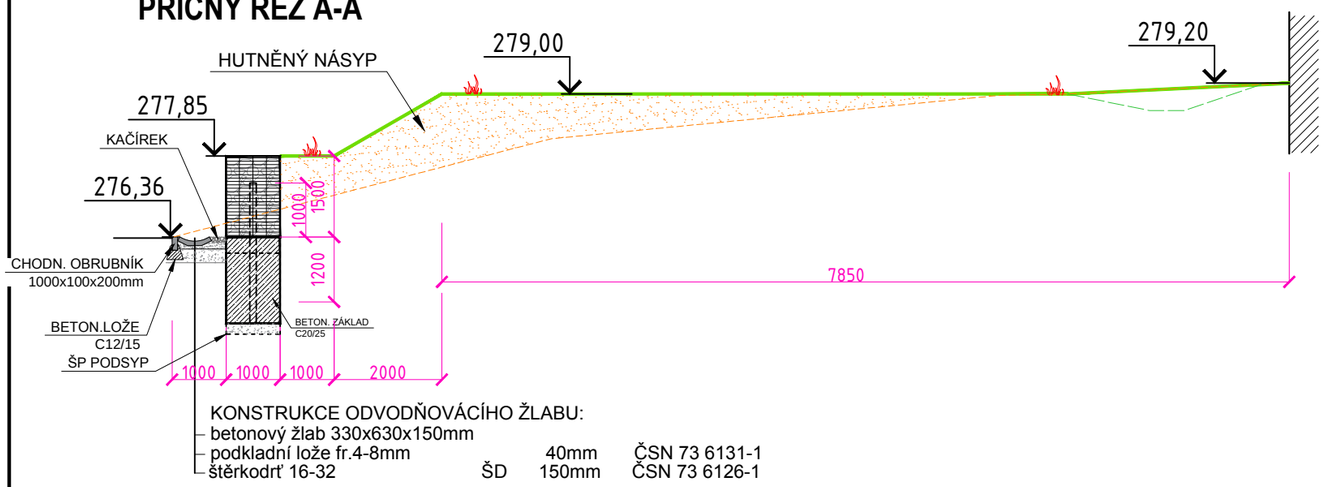

KONSTRUKCE ODVODŇOVÁCÍHO ŽLABU:

betonový žlab 330x630x150mm			
podkladní lože fr.4-8mm		40mm	ČSN 73 6131-1
štěrkodrť 16-32	ŠD	150mm	ČSN 73 6126-1

SPECIFIKACE PLOTU

- Pozinkované svařené pletivo a sloupy
- Šíře 2 500 mm
- **Oka obdelníkového** tvaru **50x200/5 mm**
- Povrchová úprava Zinek
- 3D provedení s prolisem

SPECIFIKACE GABIONOVÉ OPĚRNÉ STĚNY

- Pozinkované pletivo
- Hloubka koše: 100 mm
- Delka koše: 2000 mm
- Velikost oka: 10x5 cm
- Náplň: Štípaný kámen

POHLED NA GABION A PLOT ZÁHRADY ŠKOLKY

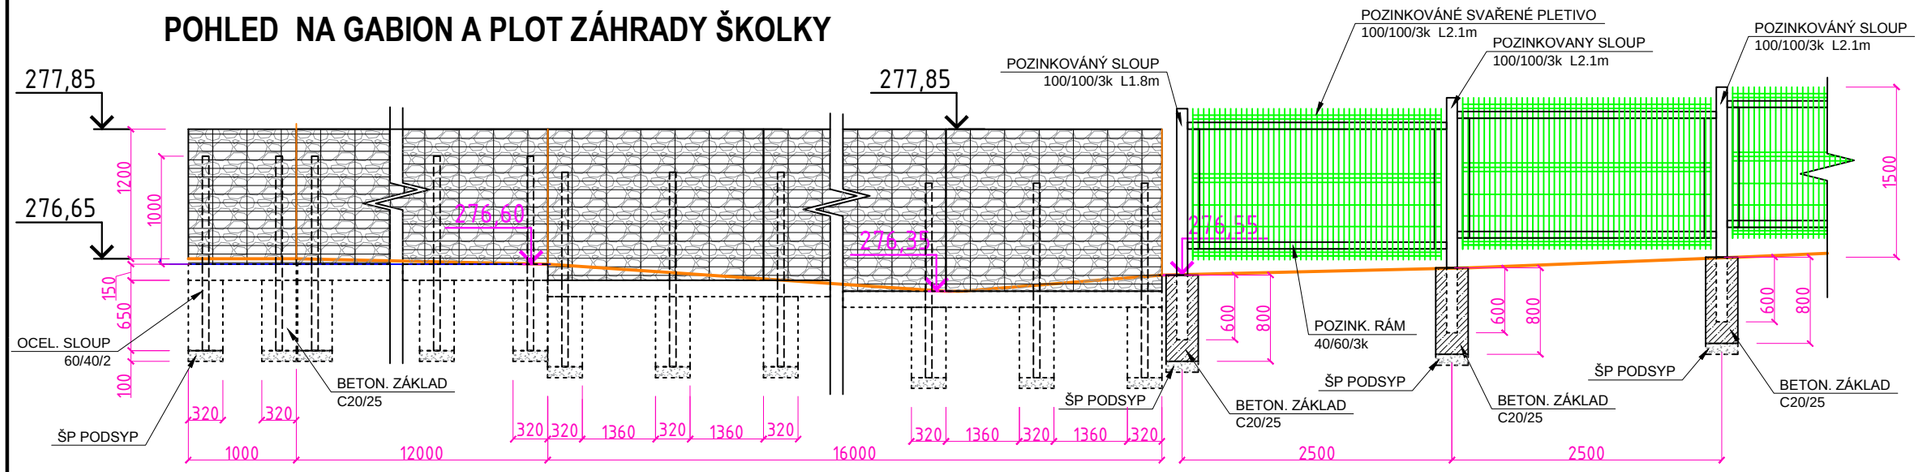

POHLED NA BRÁNU

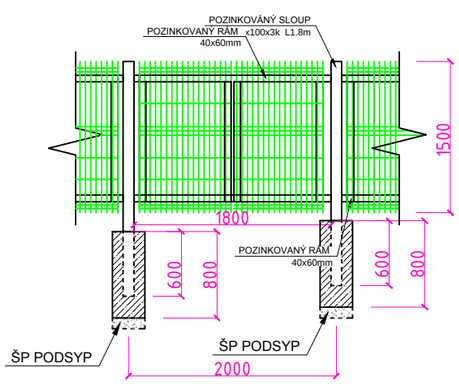

POHLED NA VCHODOVOU BRÁNKU

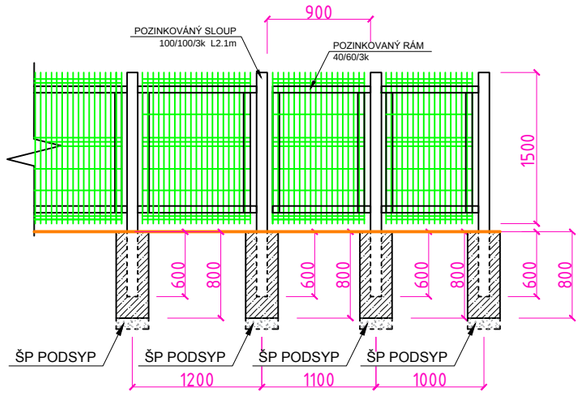

HLAVNÍ PROJEKTANT	ING. FRANTIŠEK MANDOVEC	ARTENDR®	
VEDOUCÍ PROJEKTU	ŠÁRKA NOVÁKOVÁ		
VYPRACOVALA	ALESIA KATUZHENETS		
INVESTOR	Uherský Brod	DATUM	Květen 2021
MATEŘSKÁ ŠKOLA Na Výsluní, Uherský Brod		STUPEŇ	DPS
		FORMÁT	A3
GABION A PLOT, BRÁNA A BRÁNKA SO 2		MĚŘÍTKO 1:50	Č. VÝKRESU D.1 13