



DETAIL PŘICHYCENÍ K ZÁKLADŮM

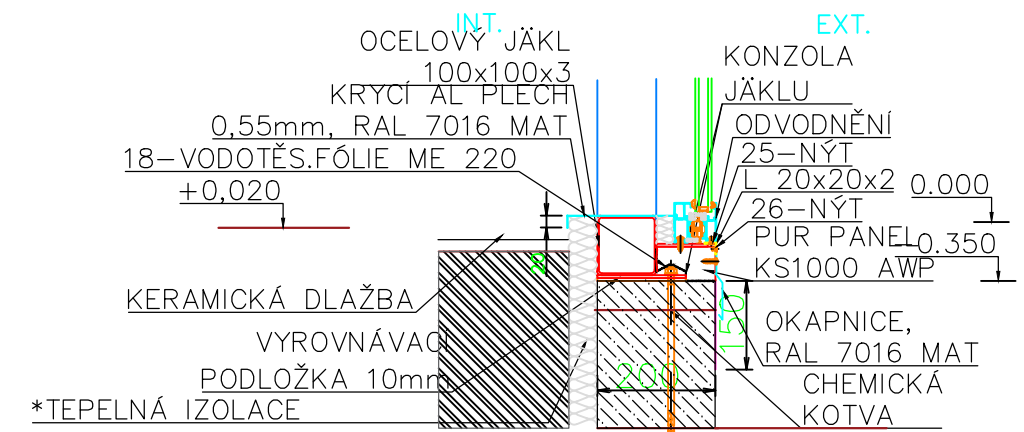

DETAIL UCHYCENÍ STŘECHY

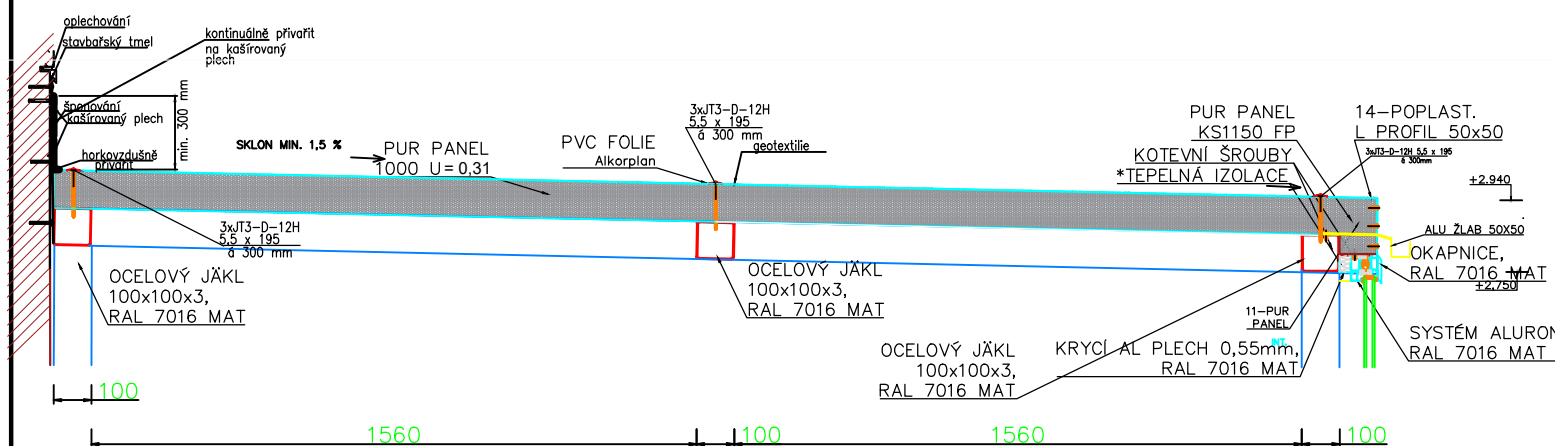

HLAVNÍ PROJEKTANT	ING. FRANTIŠEK MANDOVEC	ARTEENDR®	
VEDOUcí PROJEKTU	Bc. ŠÁRKA NOVÁKOVÁ, DiS		
VYPRACOVALA	Bc. ŠÁRKA NOVÁKOVÁ, DiS		
INVESTOR	Uherský Brod	DATUM	DUBEN 2021
MATEŘSKÁ ŠKOLA Na Výsluní, Uherský Brod		STUPEŇ	DSP
		FORMAT	A3
VSTUPNÍ PŘÍSTŘEŠEK		MĚŘÍTKO	Č. VÝKRESU
		1:50	D.1. 10