


ŘEZ 1-1

STÁV. SKLADBA STŘECHY
BETON. PANELY PZD (stáv.)
PODHLÉD - AKUSTICKÝ RASTROVÝ 600x600x15mm (NAPŘ. GEDINA B)
ZAVĚŠENÁ VARIANTA, VIDITELNÝ ROŠT NA NOSNÉ KONSTRUKCI

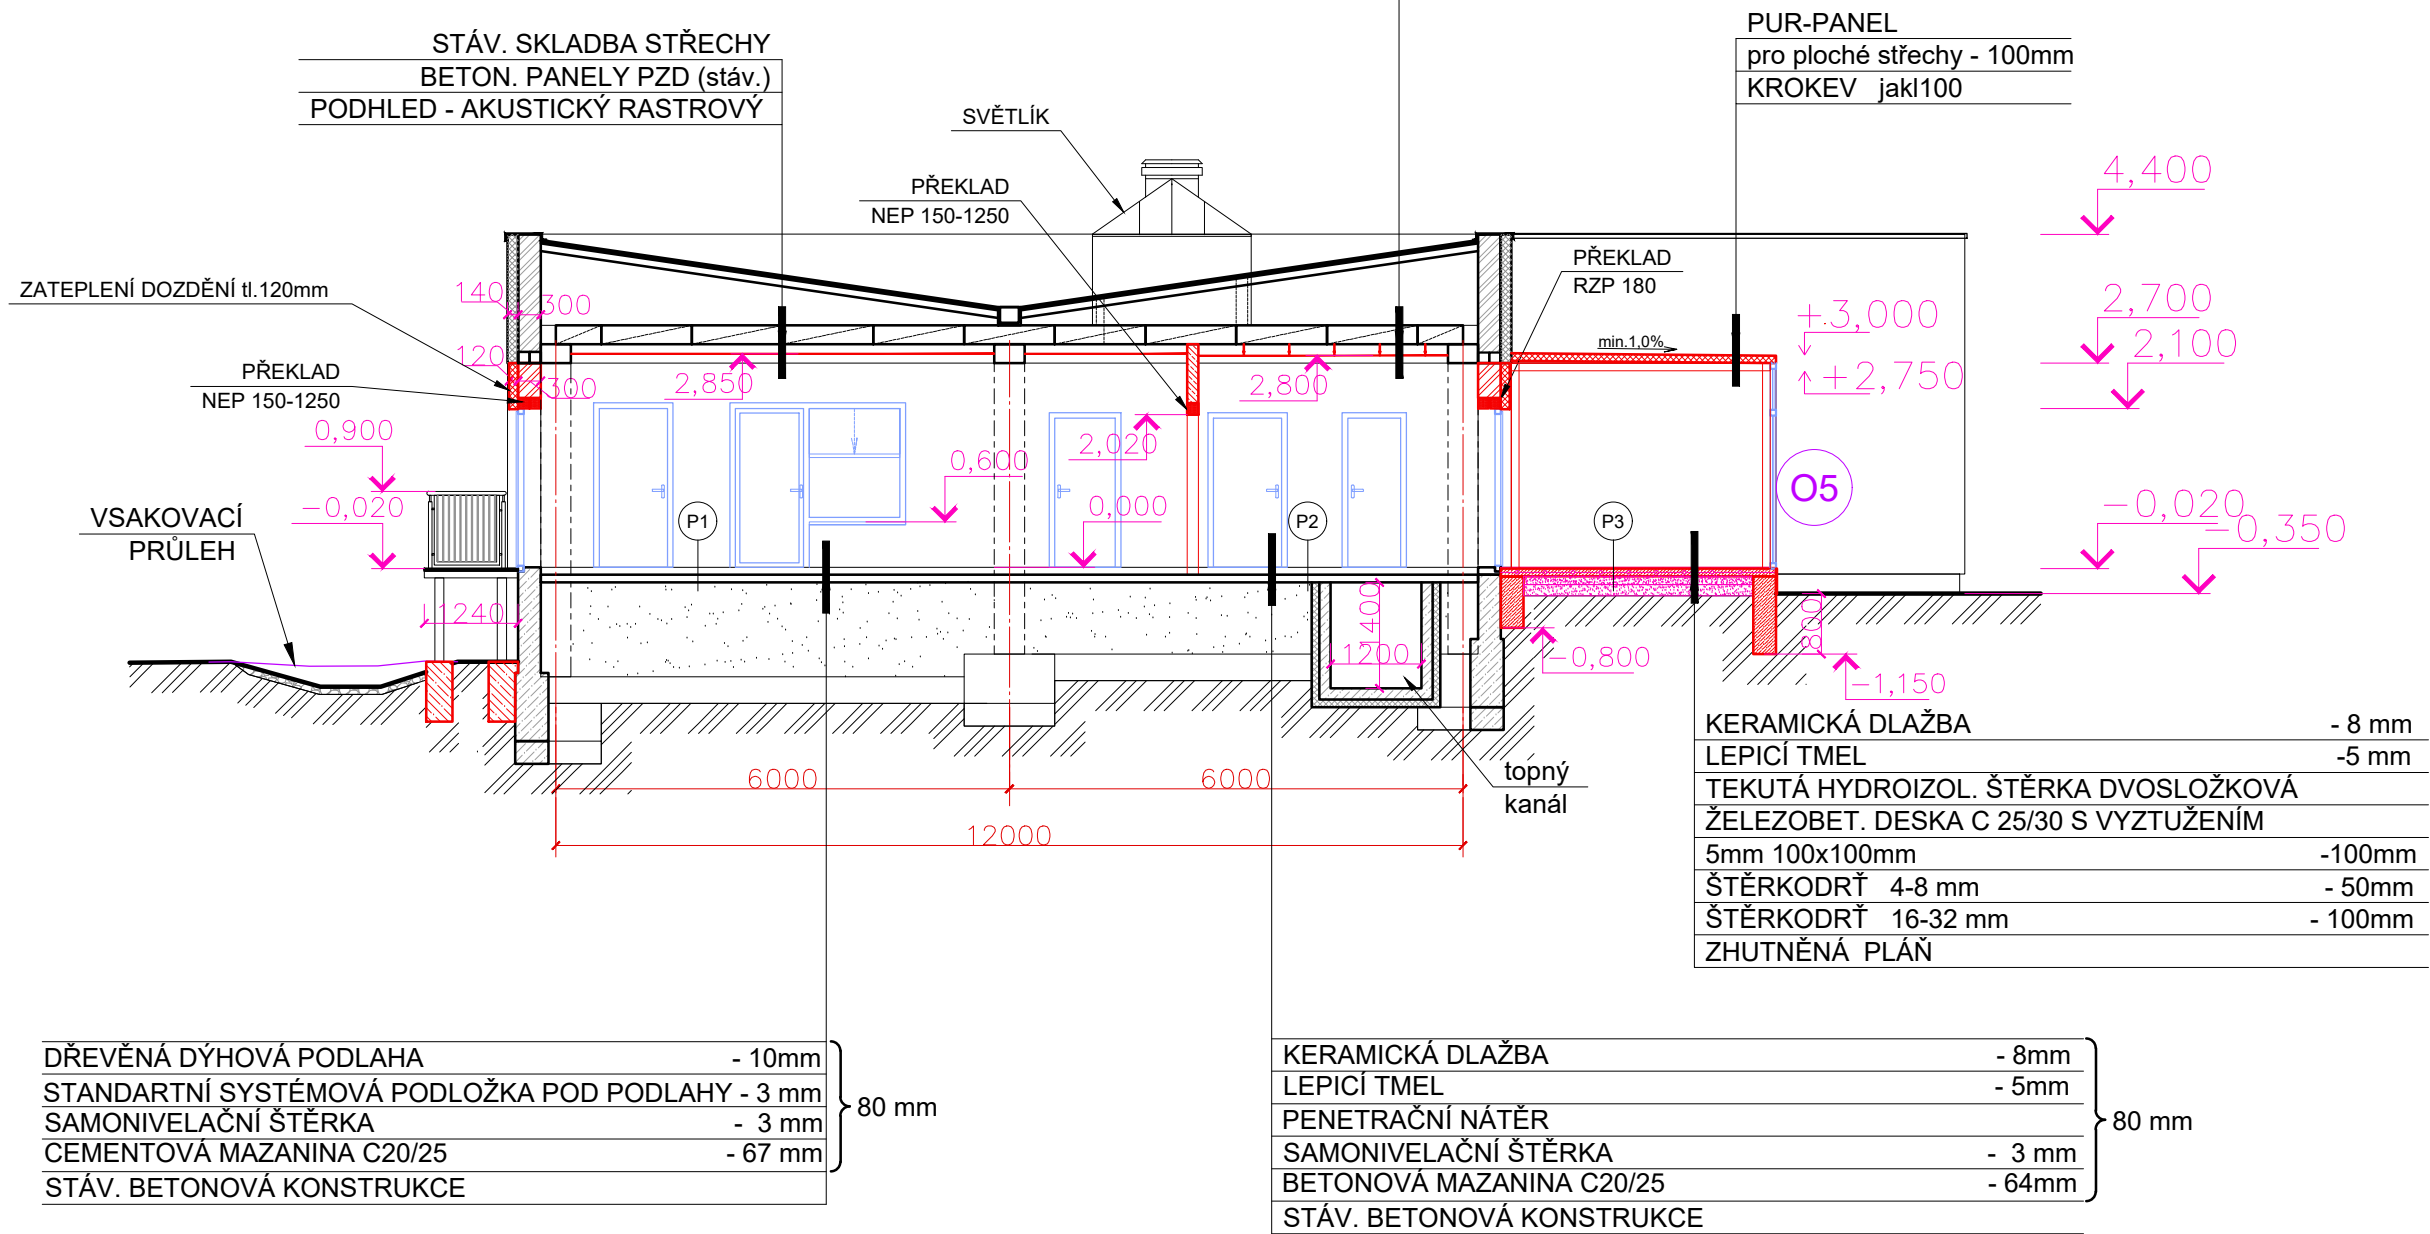

PRO VYBRANÝ ZDÍCÍ MATERIÁL BUDOU POUŽITY SYSTÉMOVÉ NENOSNÍ PŘEKLADY:
PRO PŘÍČKY tl.150mm NAD OTVORY 800-1000mm - **NEP 150-1250**
PRO PŘÍČKY tl.100mm NAD OTVORY 800-1000mm - **NEP 100-1250**

LEGENDA

- stávající konstrukce z cihel
- příčky z porobetonu tl. 150mm
- stávající betonové konstrukce
- zateplení
- původní zemina

HLAVNÍ PROJEKTANT	ING. FRANTIŠEK MANDOVEC	ARTTENDR®	
VEDOUČÍ PROJEKTU	ŠÁRKA NOVÁKOVÁ		
VYPRACOVALA	ALESIA KATUZHENETS		
INVESTOR	Uherský Brod	DATUM	Květen 2021
MATEŘSKÁ ŠKOLA Na Výsluní, Uherský Brod		STUPEŇ	DPS
		FORMÁT	A3
ŘEZ 1-1	SO 1	MĚŘÍTKO 1:100	Č. VÝKRESU D.1 7