



ROZVODY V IK

MĚŘÍTKO 1:100

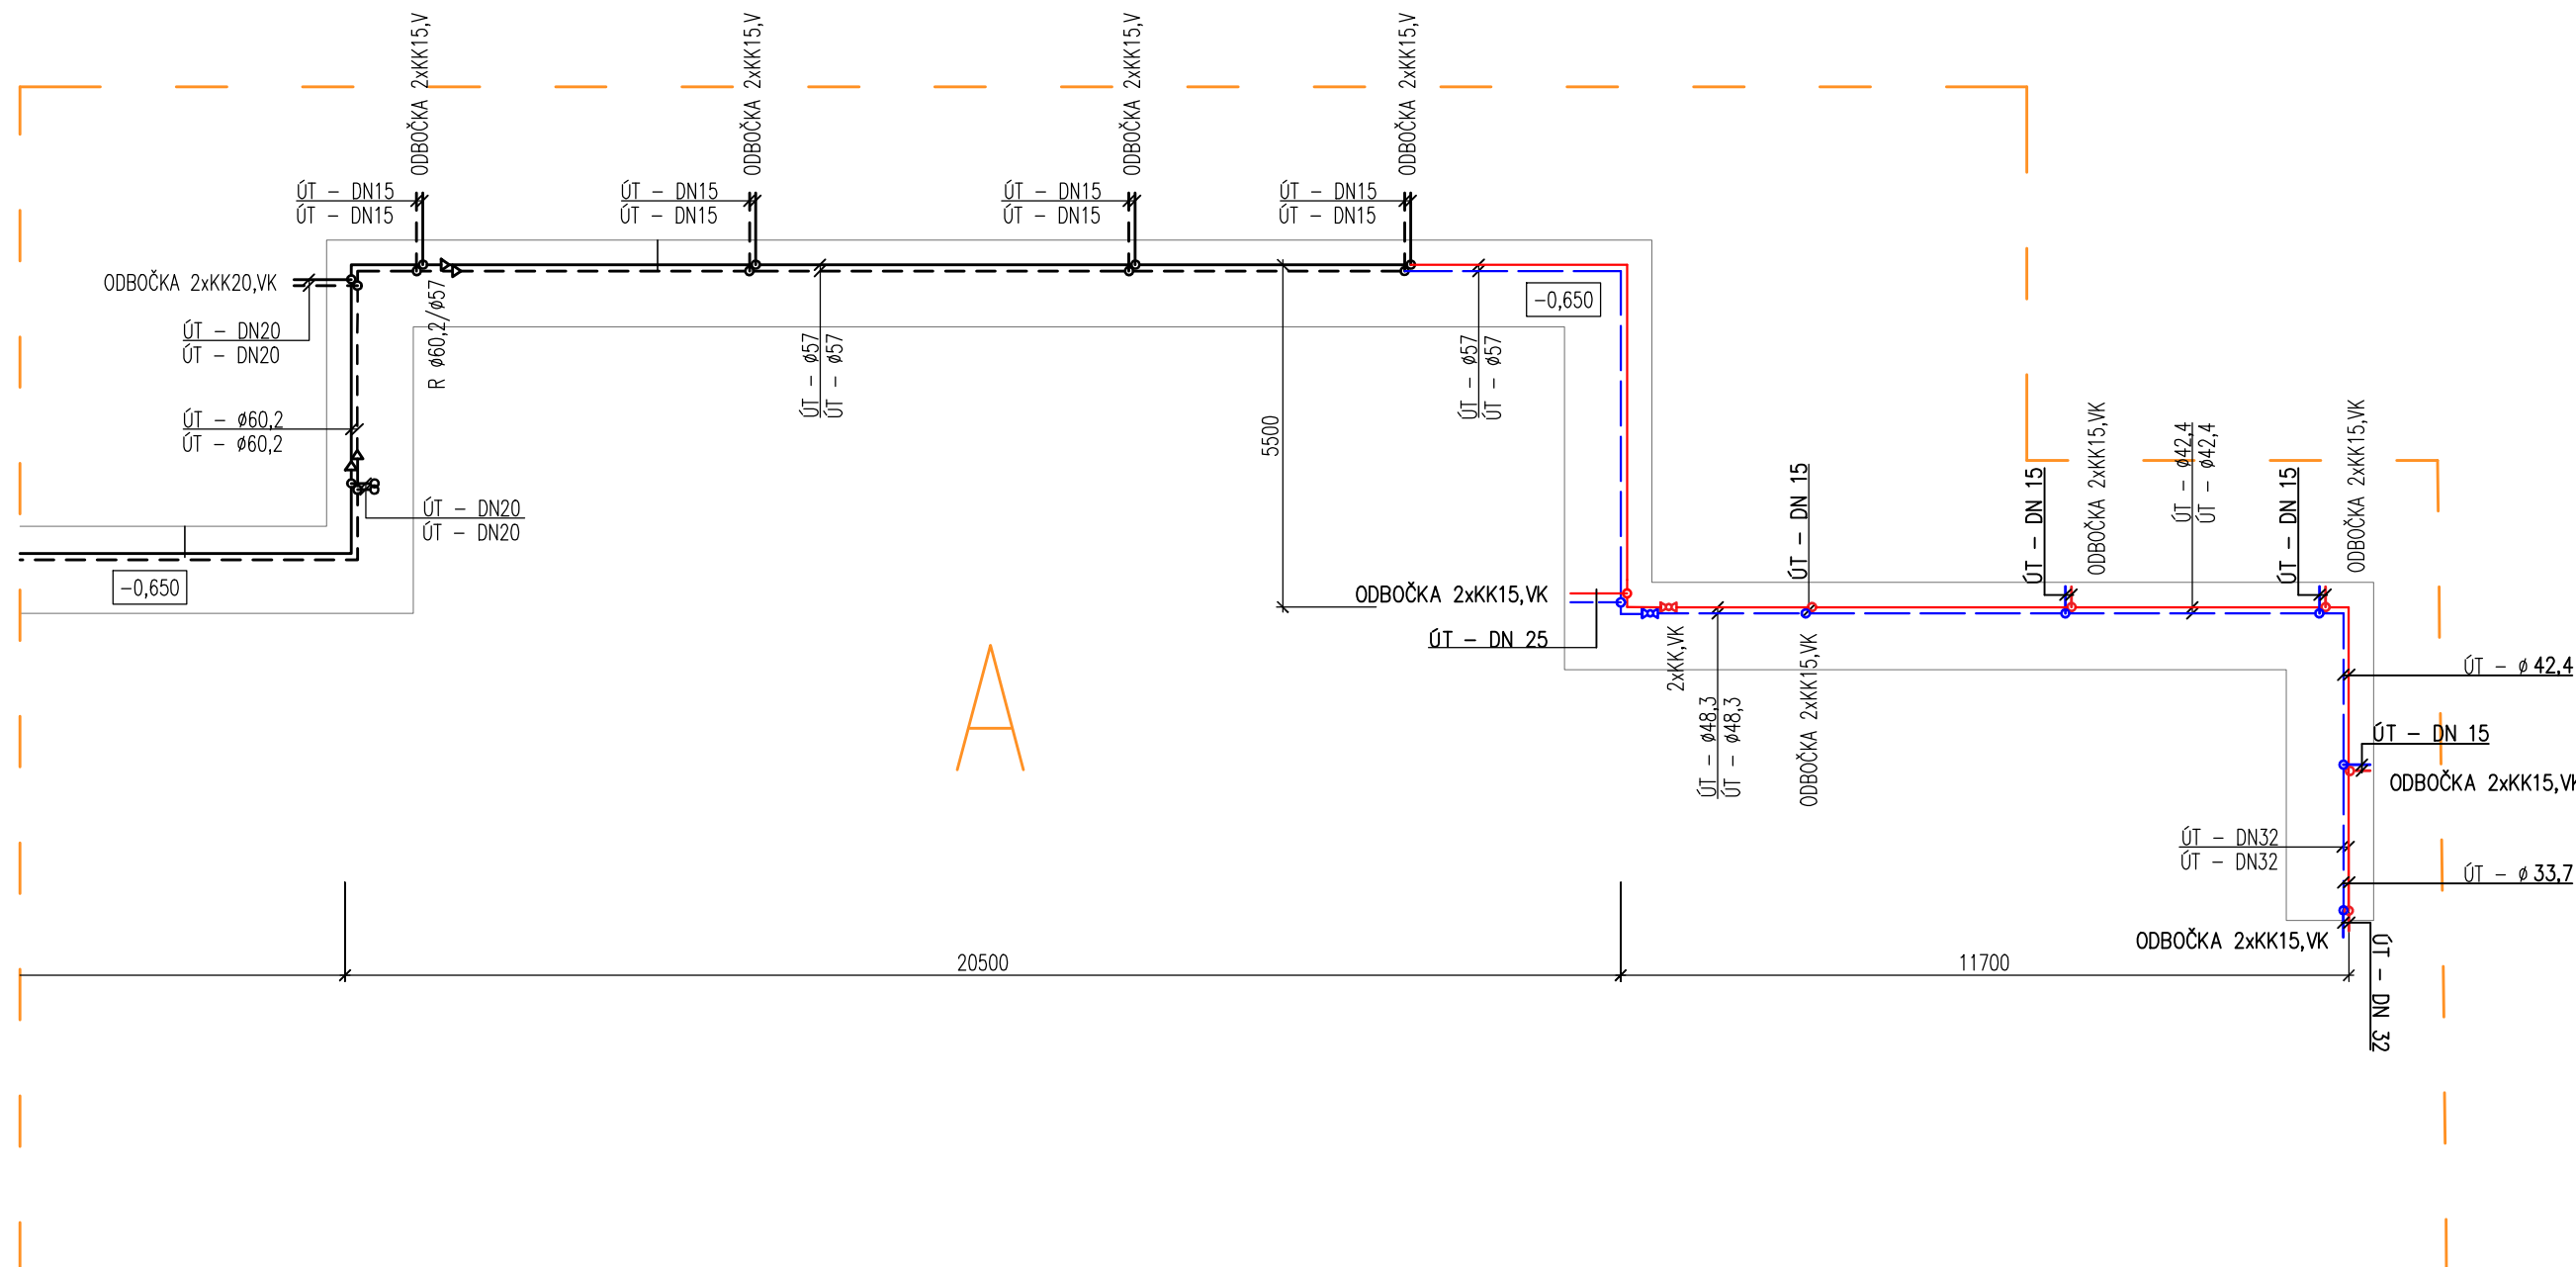

- LEGENDA POTRUBÍ:
- ÚT – HLAVNÍ PŘÍVOD – 0,24MPa; 65°C – OCELOVÉ POTRUBÍ – stávající potrubí
 - - - ÚT – HLAVNÍ VRAT – 0,24MPa; 40°C – OCELOVÉ POTRUBÍ – stávající potrubí
 - ÚT – HLAVNÍ PŘÍVOD – 0,24MPa; 65°C – OCELOVÉ POTRUBÍ – nové rozvody
 - - - ÚT – HLAVNÍ VRAT – 0,24MPa; 40°C – OCELOVÉ POTRUBÍ – nové rozvody

- LEGENDA ARMATUR:
- ⊗ KK – KULOVÝ KOHOUT – ZÁVITOVÝ
 - R – REDUKCE
 - VK – VYPOUŠTĚCÍ KOHOUT

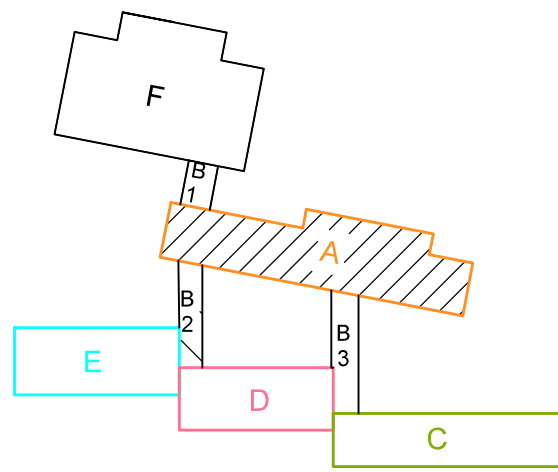

POZNÁMKA:

Potrubí bude řádně oizolováno minerální vatou o tl. 30 mm a obalena plastovou fólií

Potrubí v instalačním kanále bude provedeno z OCELE

HLAVNÍ PROJEKTANT	ING. FRANTIŠEK MANDOVEC	ARTENDR®	
VEDOUČÍ PROJEKTU	ŠÁRKA NOVÁKOVÁ		
VYPRACOVAL	MICHAL DOUŠA		
INVESTOR	Uherský Brod	DATUM	5/2021
Mateřská škola Na Výsluní, Uherský Brod		STUPĚŇ	DPS
		FORMAT	A3
ROZVODY V IK		MĚŘÍTKO 1:100	Č. VÝKRESU D.1.4 - 3