
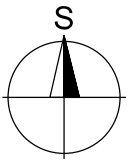


CYKLOSTEZKA BYSTRICE POD HOSTÝNEM - SLAVKOV POD HOSTÝNEM
 SITUAČNÍ VÝKRES ŠIRŠÍCH VZTAHŮ
 M 1:5000

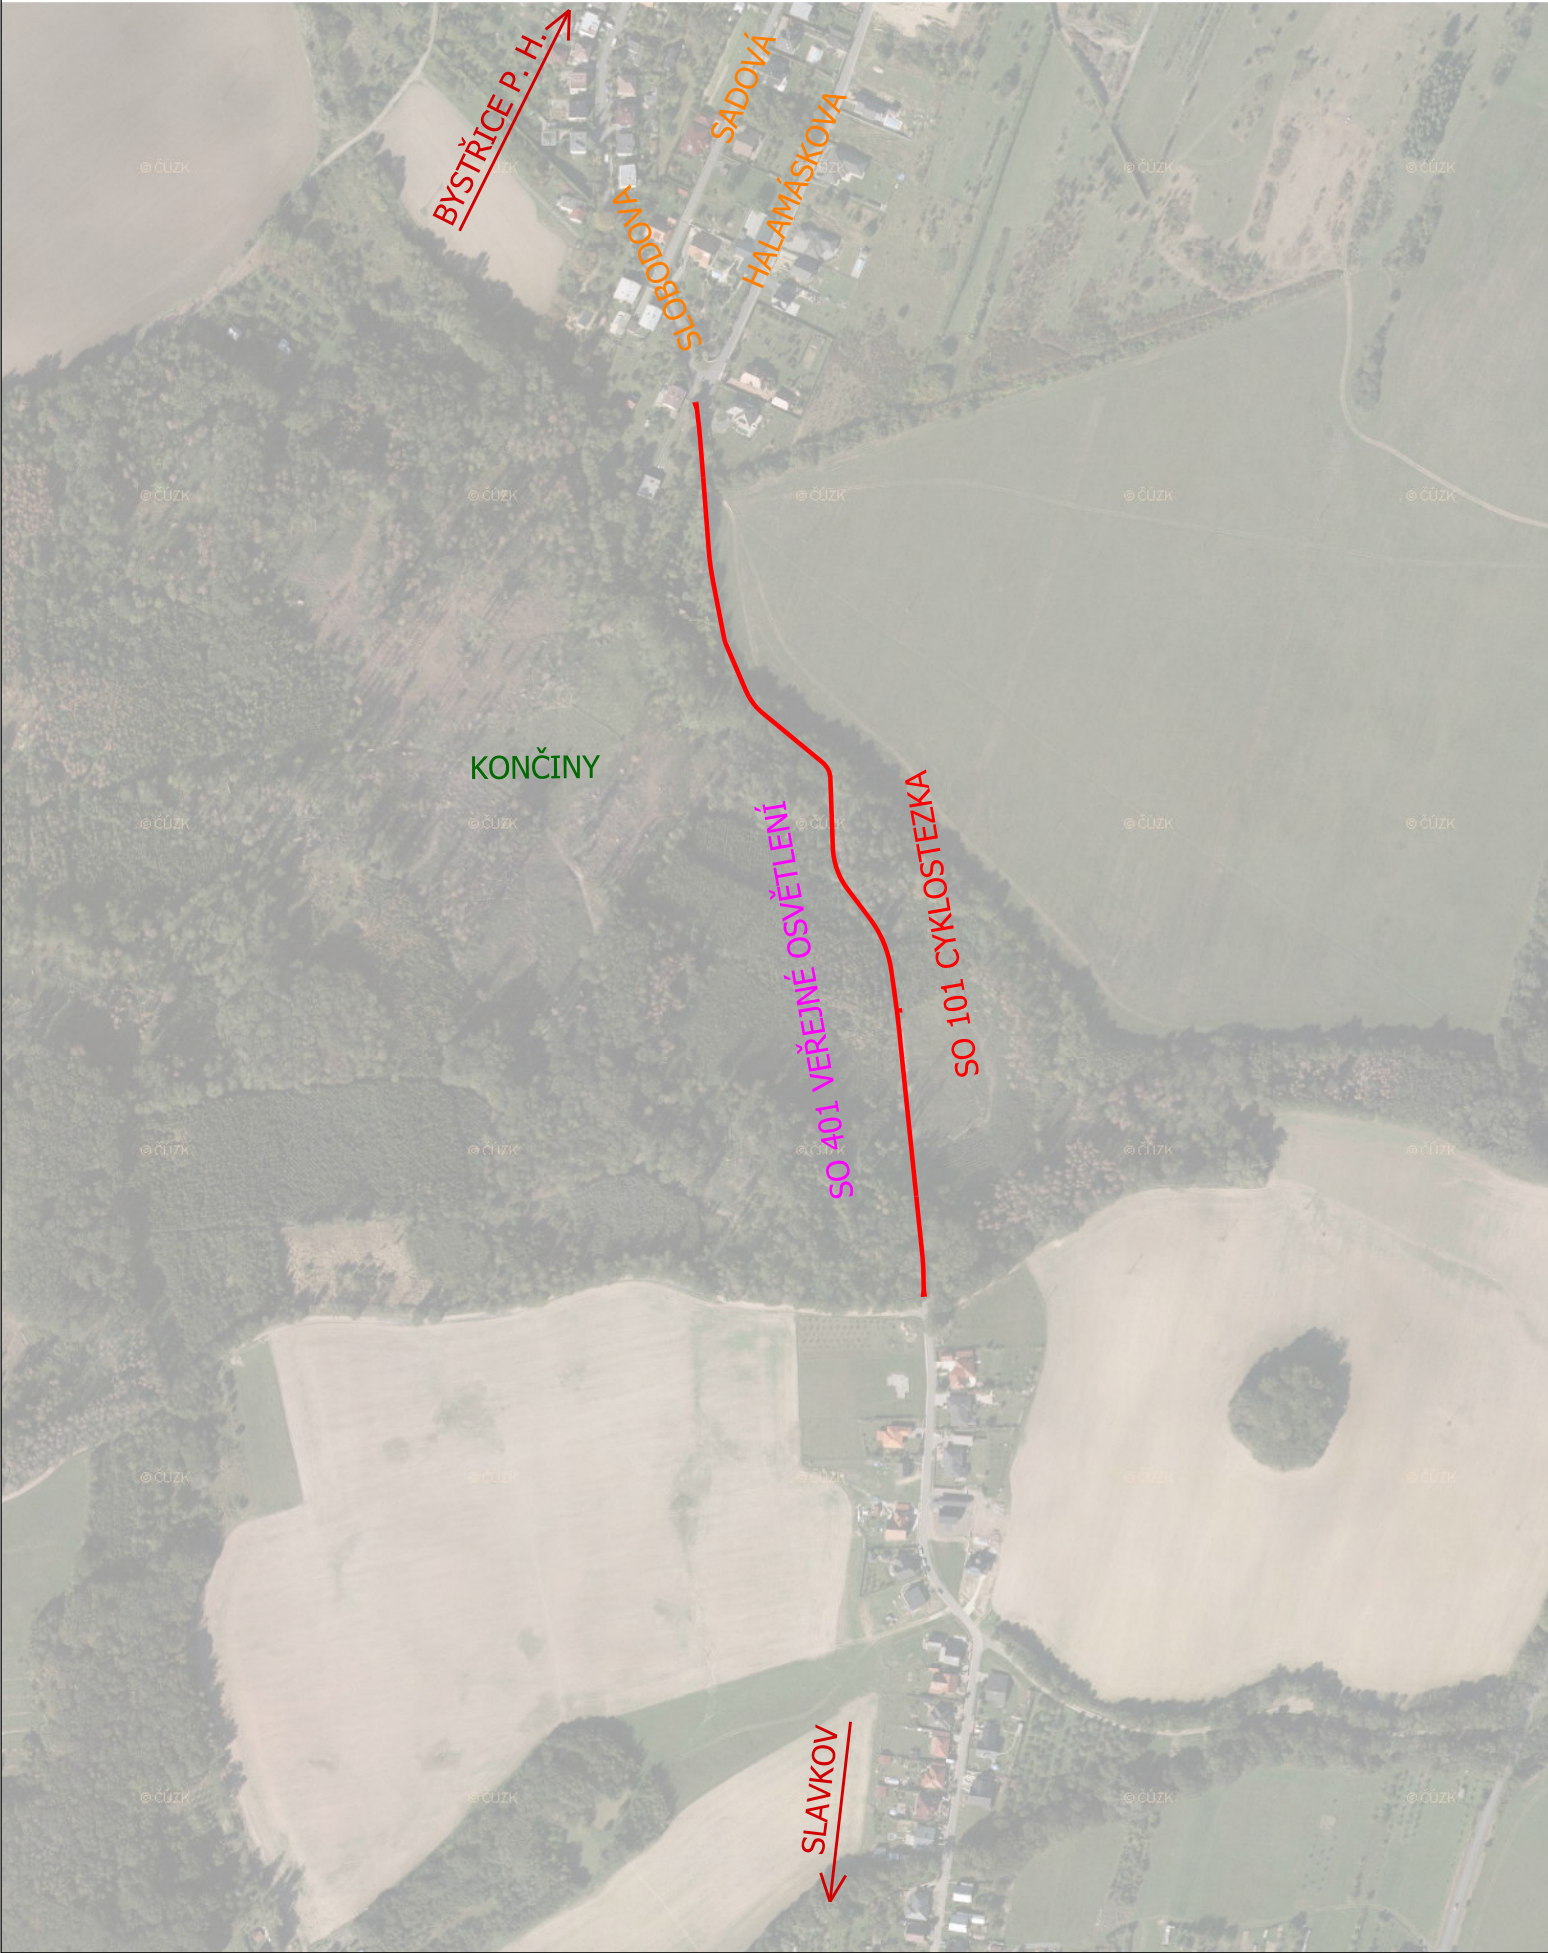

ZPRACOVATEL	VYPRACOVAL	ČKAIT		
ING. TOMÁŠ OLŠA	ING. TOMÁŠ OLŠA	1202125		
VÝŠKOVÝ SYSTÉM: BpV	SOUŘADNÝ SYSTÉM: S-JTSK	±0,000 = NEUVEDENO		
KRAJ / MĚSTO	ZLÍNSKÝ	BYSTRICE POD HOSTÝNEM	STUP.DOK.	DUSP
OBJEDNATEL	MĚSTO BYSTRICE POD HOSTÝNEM, MASARYKOVO NÁM. 137, 768 61		DATUM	09/2019
AKCE: CYKLOSTEZKA BYSTRICE P. H. - SLAVKOV P. H.			Č. ZAKÁZKY	2019_18
			MĚŘÍTKO	1:5000
			FORMÁT	2 x A4
PŘÍLOHA: SITUAČNÍ VÝKRESY SITUAČNÍ VÝKRES ŠIRŠÍCH VZTAHŮ			Č. PŘÍLOHY C.1	Č. SOUPRAVY