


LEGENDA INŽENÝRSKÝCH SÍTÍ:

- KANALIZACE
- VEDENÍ NN
- VEDENÍ VN
- PLYNOVOD STL
- SĐELOVACÍ VEDENÍ
- VODOVOD
- CHRÁNIČKA

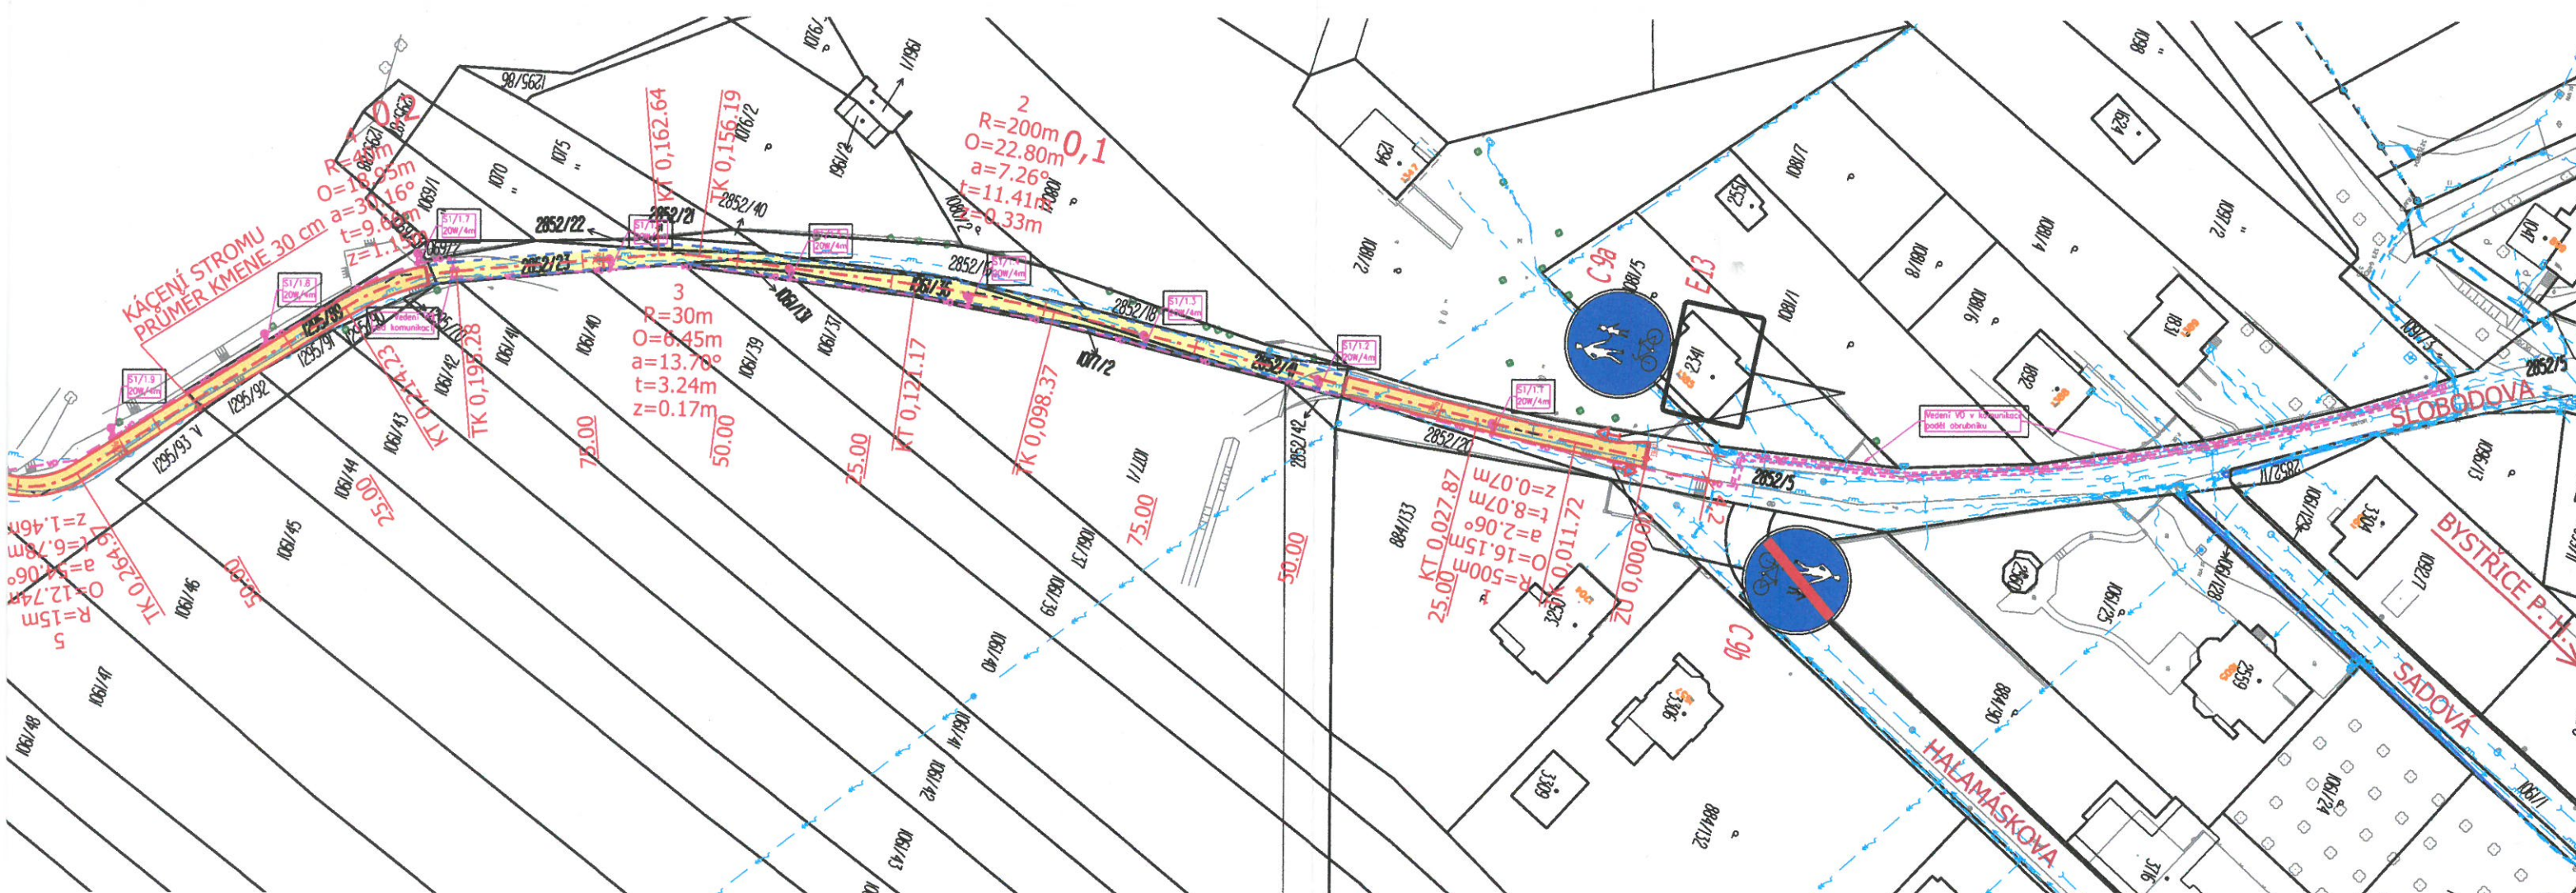

SOUHLAS S ÚPRAVOU PŘIPOJENÍ:

OBCENÍ ÚŘAD SLAVKOV POD HOSTÝNEM, SLAVKOV POD HOSTÝNEM Č. 14, 768 61

SOUHLASÍME S ÚPRAVOU PŘIPOJENÍ CYKLOSTEZKY PODLE USTANOVENÍ § 10 ODS. 4. PÍSM. b) ZÁKONA O POZEMNÍCH KOMUNIKACÍCH A § 12 VYHLÁŠKY Č. 104/1997 Sb., KTEROU SE PROVÁDÍ ZÁKON O POZEMNÍCH KOMUNIKACÍCH, V PLATNÉM ZNĚNÍ.

SOUČÁSTÍ SOUHLASU JE DODRŽENÍ PODMÍNEK UVEDENÝCH V ROZHODNUTÍ Č.j. 268/2020 - R.

O B E C
SLAVKOV pod HOSTÝNEM
č. p. 14 IČO: 00287733
768 61 BYSTRICE pod HOSTÝNEM

DATUM: 13.11.2020 OBCENÍ ÚŘAD SLAVKOV POD HOSTÝNEM

POLOHU VEDENÍ NELZE VYTÝČOVAT ODMĚŘOVÁNÍM VZDÁLENOSTÍ NA VÝKRESE.

PŘESNÉ VYZNAČENÍ VŠECH VEDENÍ INŽENÝRSKÝCH SÍTÍ BUDE PROVEDENO PŘED ZAHÁJENÍM STAVBY.

ZPRACOVATEL	VYPRACOVAL	ČKAIT		
ING. TOMÁŠ OLŠA	ING. TOMÁŠ OLŠA	1202125		
VÝŠKOVÝ SYSTÉM: BpV	SOUŘADNÝ SYSTÉM: S-JTSK	±0,000 = NEUVEDENO	STUP.DOK.	DUSP
KRAJ / MĚSTO	ZLÍNSKÝ	BYSTRICE POD HOSTÝNEM	DATUM	09/2019
OBJEDNATEL	MĚSTO BYSTRICE POD HOSTÝNEM, MASARYKOVO NÁM. 137, 768 61		Č. ZAKÁZKY	2019_18
AKCE:	CYKLOSTEZKA BYSTRICE P. H. - SLAVKOV P. H.		MĚŘITKO	1:1000
			FORMÁT	4 x A4
PŘÍLOHA:	SITUAČNÍ VÝKRESY KOORDINAČNÍ SITUAČNÍ VÝKRES		Č. PŘÍLOHY	Č. SOUPRAVY
			C.3	