


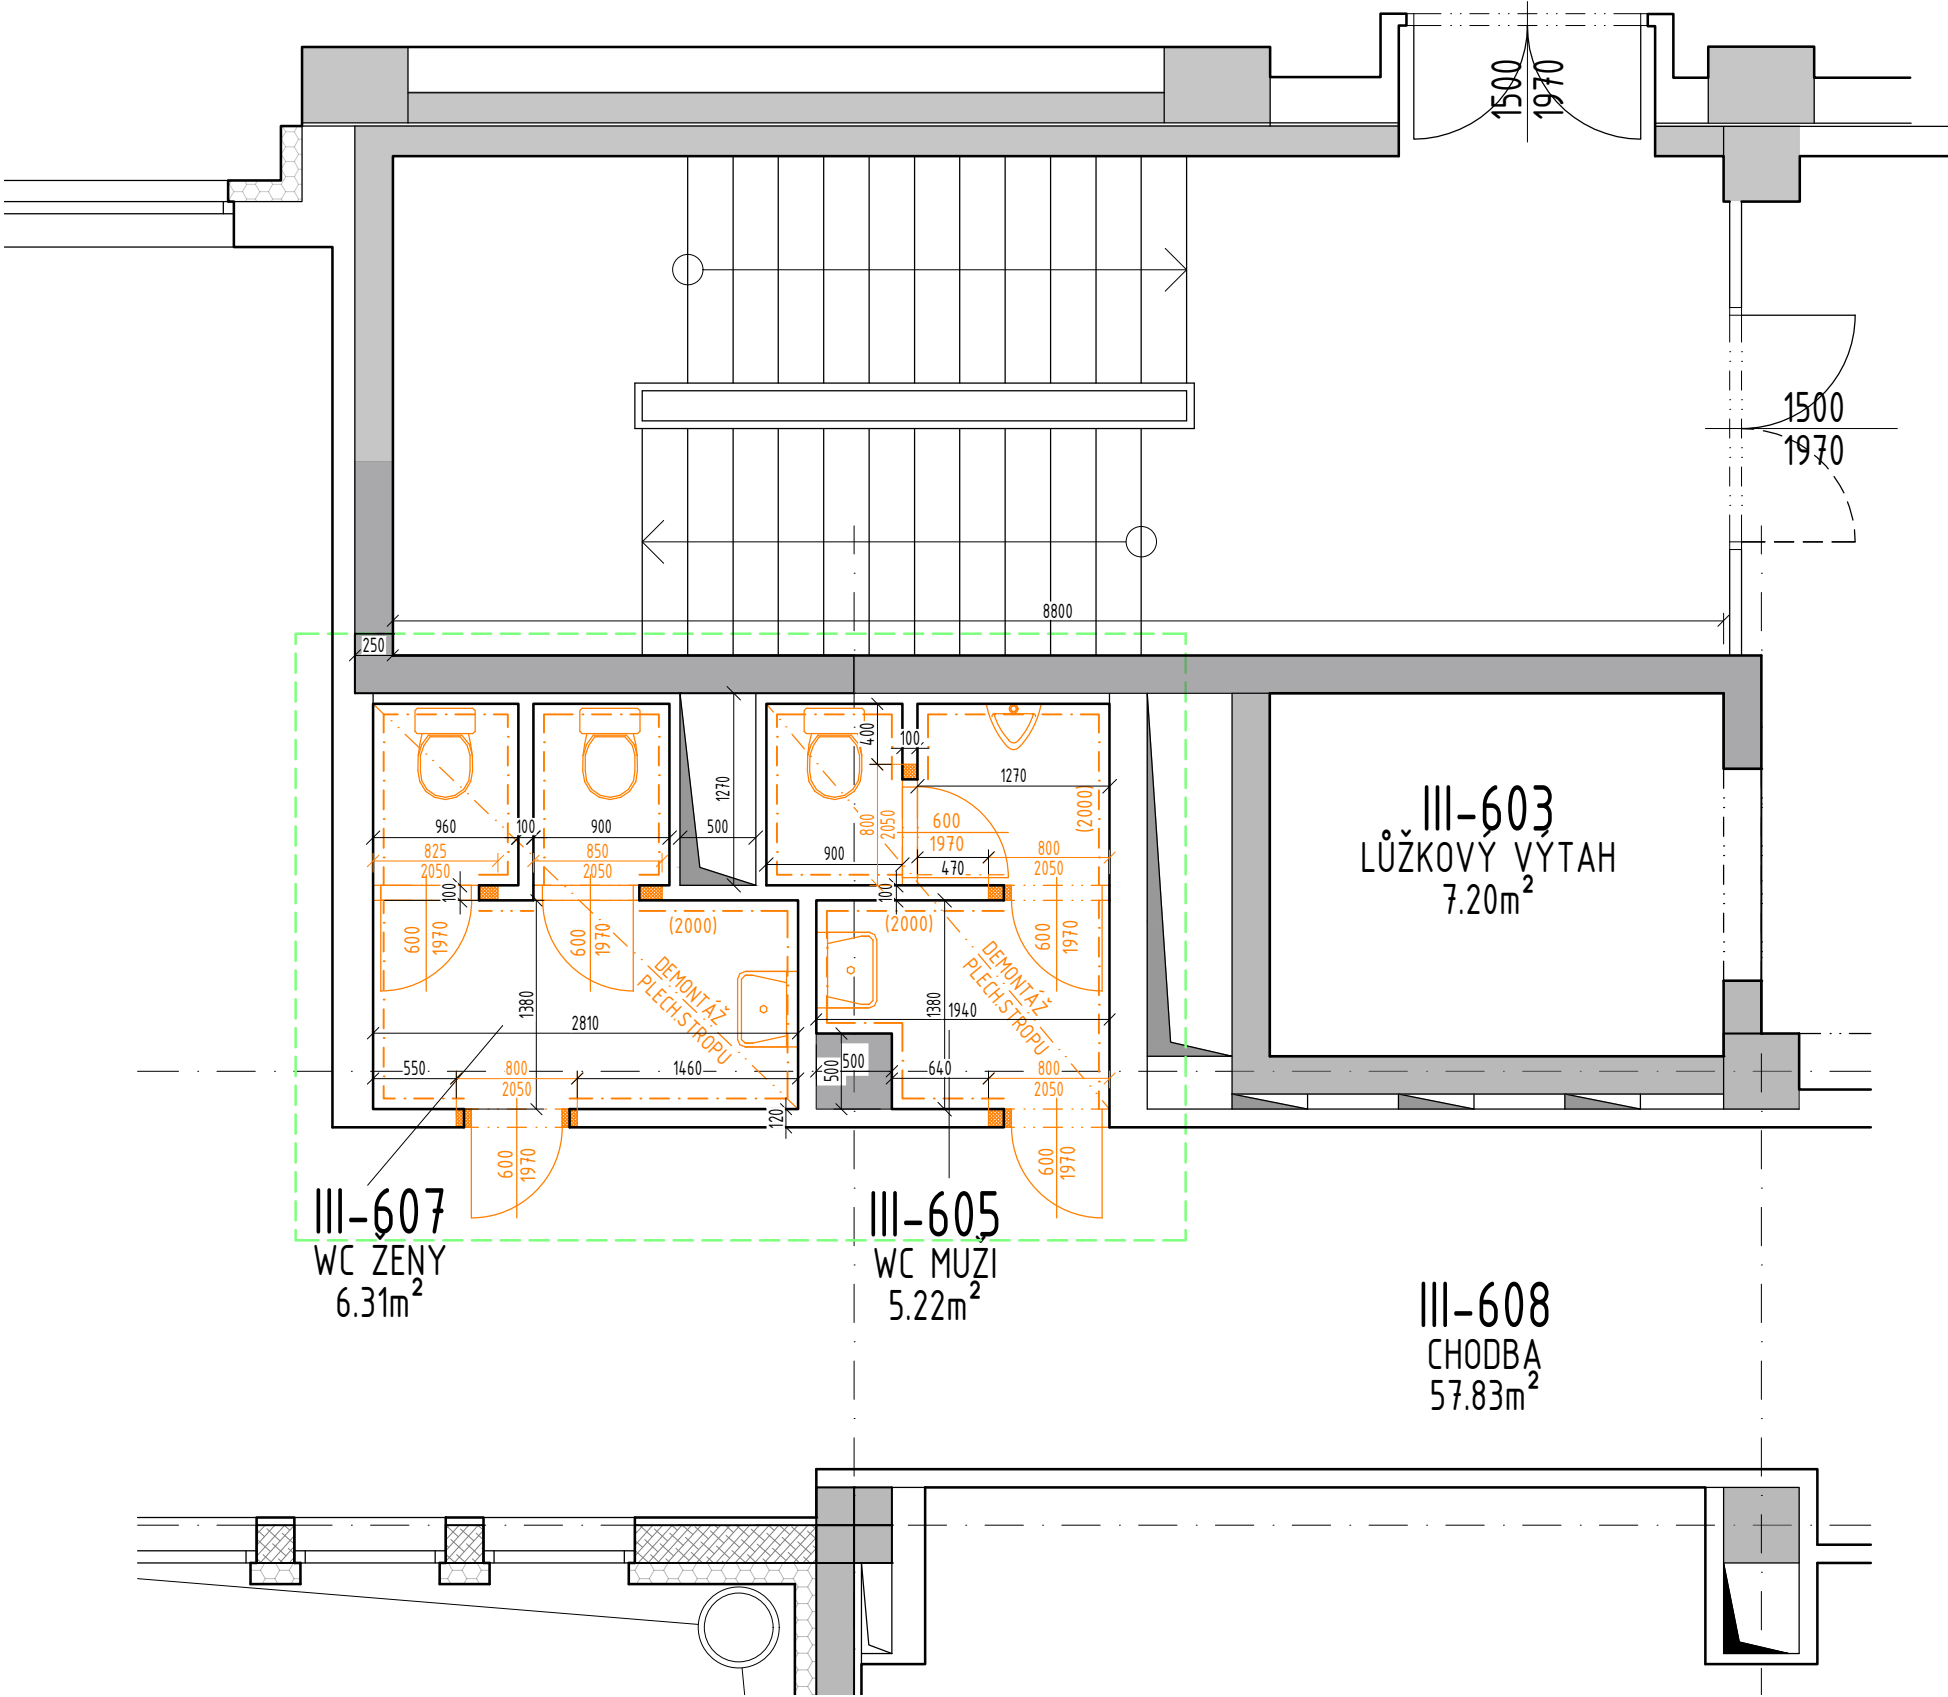


PŮDORYS 6.NP 1:50



TABULKA MÍSTNOSTÍ 6.NP						
ČÍSLO	JMÉNO	PLOCHA [m²]	VÝŠKA [m]	PODLAHA	STĚNY	STROP
III-603	LŮŽKOVÝ VÝTAH	7,20	-	-	-	-
III-605	WC MUŽI	5,22	2,70	KERAMICKÁ DLAŽBA	KERAMICKÝ OBKLAD v.2000mm	PLECHOVÝ LAMELOVÝ PODHLED
III-607	WC ŽENY	6,31	2,70	KERAMICKÁ DLAŽBA	KERAMICKÝ OBKLAD v.2000mm	PLECHOVÝ LAMELOVÝ PODHLED
III-608	CHODBA	57,83	2,35	KERAMICKÁ DLAŽBA	MALBA	PLECHOVÝ LAMELOVÝ PODHLED

- LEGENDA MATERIÁLŮ
- ŽELEZOBETONOVÁ KONSTRUKCE
 - PLYNOSILIKÁT
 - PŘÍČKY
 - KONTAKTNÍ ZATEPLOVACÍ SYSTÉM
 - STÁVAJÍCÍ KERAMICKÝ OBKLAD
 - HRANICE VYMEZUJÍCÍ PROSTOR STAVBY
 - ČÁSTI KTERÉ SE DOMONTUJÍ/BOURAJÍ

Investor: Nemocnice s poliklinikou Česká Lípa, a. s. Purkyňova 1849 470 01 Česká Lípa				Schéma	
Generální projektant: STORING spol.s r.o. Žitavská 727/16 460 07 Liberec 3 tel.: 485 388 111 e-mail: info@storing.cz					
Projektant části PD: STORING spol.s r.o. Žitavská 727/16 460 07 Liberec 3 tel.: 485 388 111 e-mail: info@storing.cz					
				±0,000=	B.p.v.
Místo stavby:	Česká Lípa	HIP:	Ing. František Příhoda	Číslo zak.:	21xx
Kraj:	Liberecký	Odpovědný projektant:	Ing. František Příhoda	Formát:	3xA4
Katastrální území:	Česká Lípa (621382)	Vypracoval:	Adéla Konrádová	Datum:	09/2021
Stupeň:	Projektová dokumentace pro výběr zhotovitele			Měřítko:	1:50
Název stavby:	OPRAVA SOCIÁLNÍHO ZAŘÍZENÍ Nemocnice s poliklinikou Česká Lípa			Číslo paré:	
Stavební objekt:	SO 02 - Poliklinika			109 číslo výkresu	
Část:	Architektonické a stavební řešení				
Název dokumentu:	Půdorys 6.NP-bourací práce				
Kód dokumentu:	21xx číslo zakázky	DVZ stupeň	SO 02 st.objekt	D1.01.100 členění dokumentace	00 revize