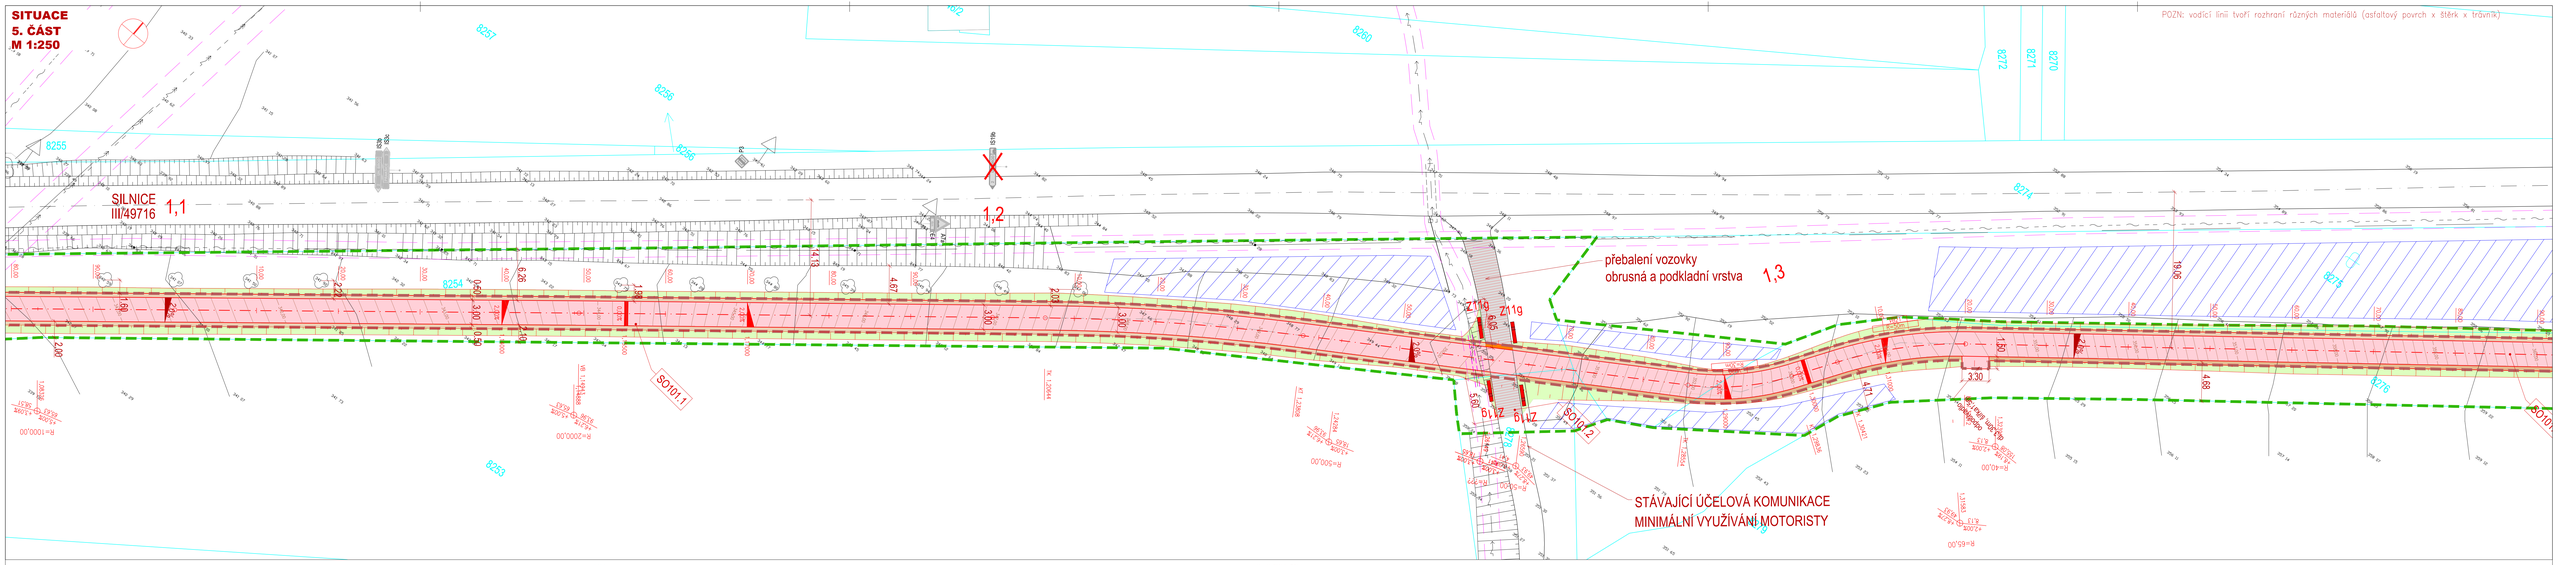

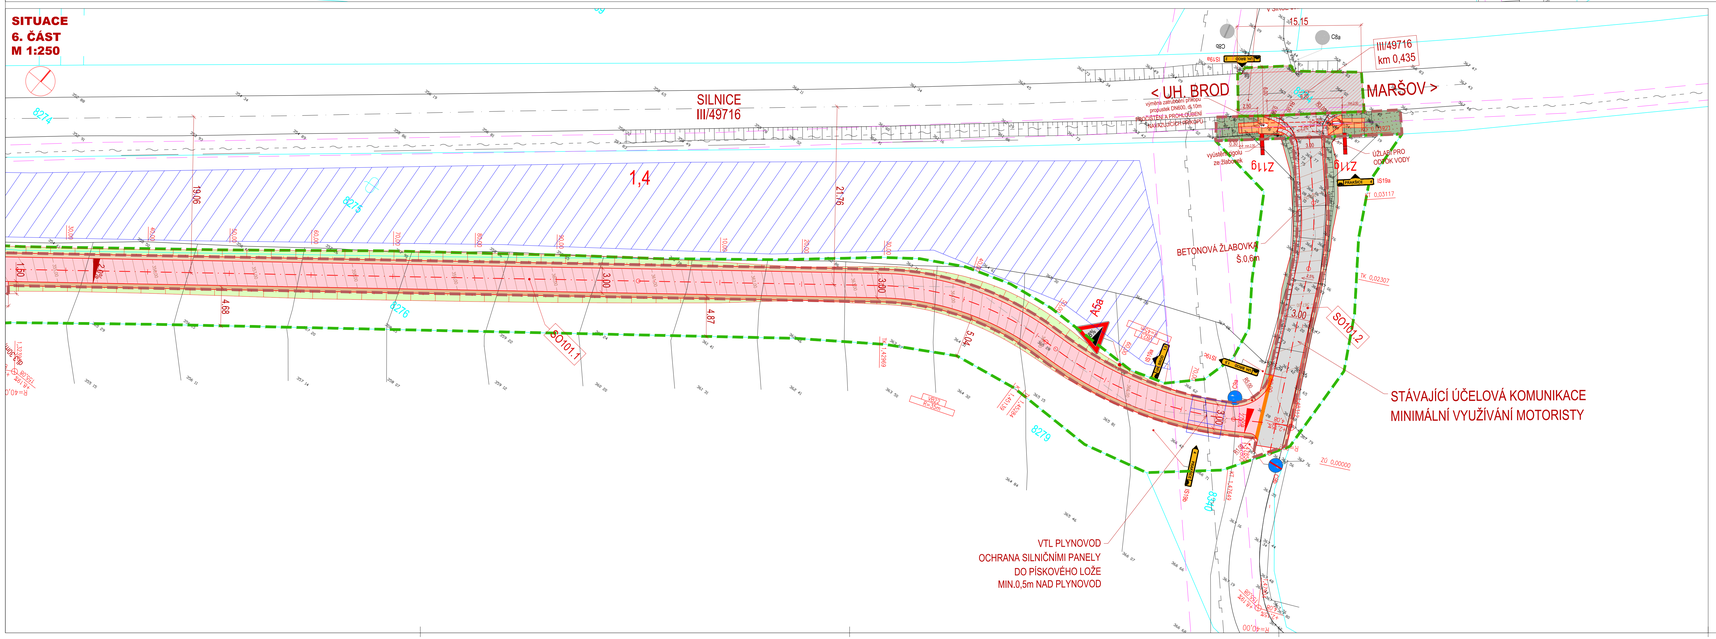

LEGENDA

- HRANY CYKLOSTEZKY
- OSA-CYKLOSTEZKA
- ZAMĚŘENÍ-STÁVAJÍCÍ HRANY
- ZAMĚŘENÍ-STÁVAJÍCÍ VÝŠKY
- KABELOVÉ CHRÁNIČKY
- VAROVNÉ PÁSY š.0,40m
- PROPUSTKY
- DŘEVĚNÉ ZÁBRADLÍ v. 1,3m
- STROMY- STÁVAJÍCÍ / KÁCENÉ
- STROMY S OCHRANNOU KOŘENU
- DOPRAVNÍ ZNAČENÍ- NÁVRH
- DOPRAVNÍ ZNAČENÍ- STÁVAJÍCÍ

LEGENDA - PLOCHY

- KATASTRÁLNÍ MAPA
- SPOLEČNÁ STEZKA PRO PĚŠÍ A CYKLISTY
- OPRAVA NAVAZUJÍCÍCH KOMUNIKACÍ CELÁ KONSTRUKCE
- TERÉNNÍ A VEGETAČNÍ ÚPRAVY
- OPRAVA NAVAZUJÍCÍCH KOMUNIKACÍ OPRAVA OBRUSNÉ VRSTVY
- KRAJNICE ZE ZEMINY
- ODLAŽDĚNÍ SVAHŮ PROPUSTKŮ
- PŘÍKOPY- PROHLOUBENÍ A PROČIŠTĚNÍ
- PLOCHY URČENÉ KE SLOŽENÍ A NÁSLEDNÉMU ROZHRNUTÍ ORNICE

POZN.: ORNICE BUDE PO DOHODĚ SE ZEMĚDĚLCI ROZHRNUTA NA POLE ČÁSOVĚ DLE DOHODY SE ZEMSPOLEM +PO SKLIZNI. ORNICI v tl.0,10m ROZHRNOVAT min.1,0–1,5m OD PATY SVAHU CYKLOSTEZKY A MIMO OCHRANNÁ PÁSMA SÍTÍ.

STÁVAJÍCÍ INŽ. SÍTĚ

- IS_EON_vedení NN-PODZEMNÍ
- IS_EON_vedení VN- NADZEMNÍ
- IS_SVK_kanalizace-JEDNOTNÁ
- IS_SVK_vodovody
- IS_plynovod
- IS_sdělovací vedení-NADZEMNÍ
- IS_sdělovací vedení-METALICKÉ ZAMĚŘENÉ
- IS_sdělovací vedení-METALICKÉ NEZAMĚŘENÉ
- IS_sdělovací vedení-OPTIKA
- IS_OCHRANNÁ PÁSMA
- HRANICE TRVALÉHO ZÁBORU STAVBY
- HRANICE DOČASNÉHO ZÁBORU STAVBY

SEZNAM STAVEBNÍCH OBJEKTŮ:

SO 101	KOMUNIKACE A ZPEVNĚNÉ PLOCHY
SO 101.1	STEZKA PRO PĚŠÍ A CYKLISTY
SO 101.2	OPRAVA NAVAZUJÍCÍCH KOMUNIKACÍ

ČÍSLO REVIZE	POPIS ZMĚNY / ODŮVODNĚNÍ	DATUM:

ČÁST D.1.1
SO 101

AUTORIZACE

OBJEDNATEL:
UHERSKÝ BROD
Město Uherský Brod
Masarykovo nám. 100
688 01 Uherský Brod

ZHOTOVITEL:
ADVISIA
projekty z říše dopravních staveb
ADVISIA, a.r.o.
Pernerova 699/31a
Praha 8 - Karlín, 186 00
www.advisia.cz, +420 730 190 190

NÁVRH, I VYPRACOVAL:	Ing. Jiří Hoke
ZODPOVĚDNÝ PROJEKTANT:	Ing. Jiří Hoke
TECHNICKÁ KONTROLA:	Ing. Miroslav VĚTROVSKÝ
HLAVNÍ INŽENÝR PROJEKTU:	Ing. Jiří Hoke

AKCE:	Stezka pro pěší a cyklisty Uherský Brod - Prakšice, část Uherský Brod	ČÍSLO ZAKÁZKY:	20_018-A
		DATUM:	01/2021
ČÍSLO OBJEKTU: SO 101	NÁZEV OBJEKTU: Komunikace a zpevněné plochy	REVIZE:	00
		STUPEŇ PD:	PARE: PDPS
ČÍSLO PŘÍL./OHLY: 02.3	NÁZEV PŘÍLOHY: SITUACE-3.část	FORMÁT: 14 x A4 / MĚŘÍTKO: 1:250	

SOUŘADNICOVÝ SYSTÉM S-JTSK, VÝŠKOVÝ SYSTÉM Bpv