



NAVRŽENÁ PLOCHA
PRO UMÍSTĚNÍ LEZECKÉ STĚNY

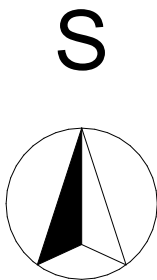

INVESTOR		GENERÁLNÍ DODAVATEL A PROJEKTANT STAVBY		ČÍSLO PARÉ	AUTORIZAČNÍ RAZÍTKO	
<div>Město Znojmo</div> <div>Obroková 1/12</div> <div>669 02 Znojmo</div>		<div><div><div></div><div>ZNOJMO PROJEKT</div></div><div>architektonická kancelář</div><div>tel. : 515 300 080, fax. : 515 300 094 e-mail : info@znojmoprojekt.cz</div><div>Kuchařovicová 11, Znojmo 669 02</div></div>			<div></div>	
PROJEKTOVÁ DOKUMENTACE						
HIP:	Jakub Margetín		Vypracoval:	Jakub Margetín	PROJEKTANT ČÁSTI PD	
Zodp. projektant:	Ing. arch. Kaman		Kontrola:	Jakub Margetín	<div><div><div></div><div>ZNOJMO PROJEKT</div></div><div>architektonická kancelář</div><div>tel. : 515 300 080, fax. : 515 300 094 e-mail : info@znojmoprojekt.cz</div><div>Kuchařovicová 11, Znojmo 669 01</div></div>	
Místo stavby:	Sportovní areál Lesky, Leska Horní 3735/1a, 66902 Znojmo					
Kraj:	Jihomoravský					
Investor:	Město Znojmo, Obroková 1/12, 669 02 Znojmo					
Název stavby: NOVOSTAVBA VENKOVNÍ LEZECKÉ STĚNY ZNOJMO LESKA					Formát:	2 x A4
Část: PROJEKTOVÁ DOKUMENTACE					Datum:	12.10.2021
Název výkresu: Situace širších vztahů					Stupeň:	PD
					Číslo zakázky:	433 - 2018 - 21
					Měřítko:	1:2500
					Číslo výkresu:	C.1

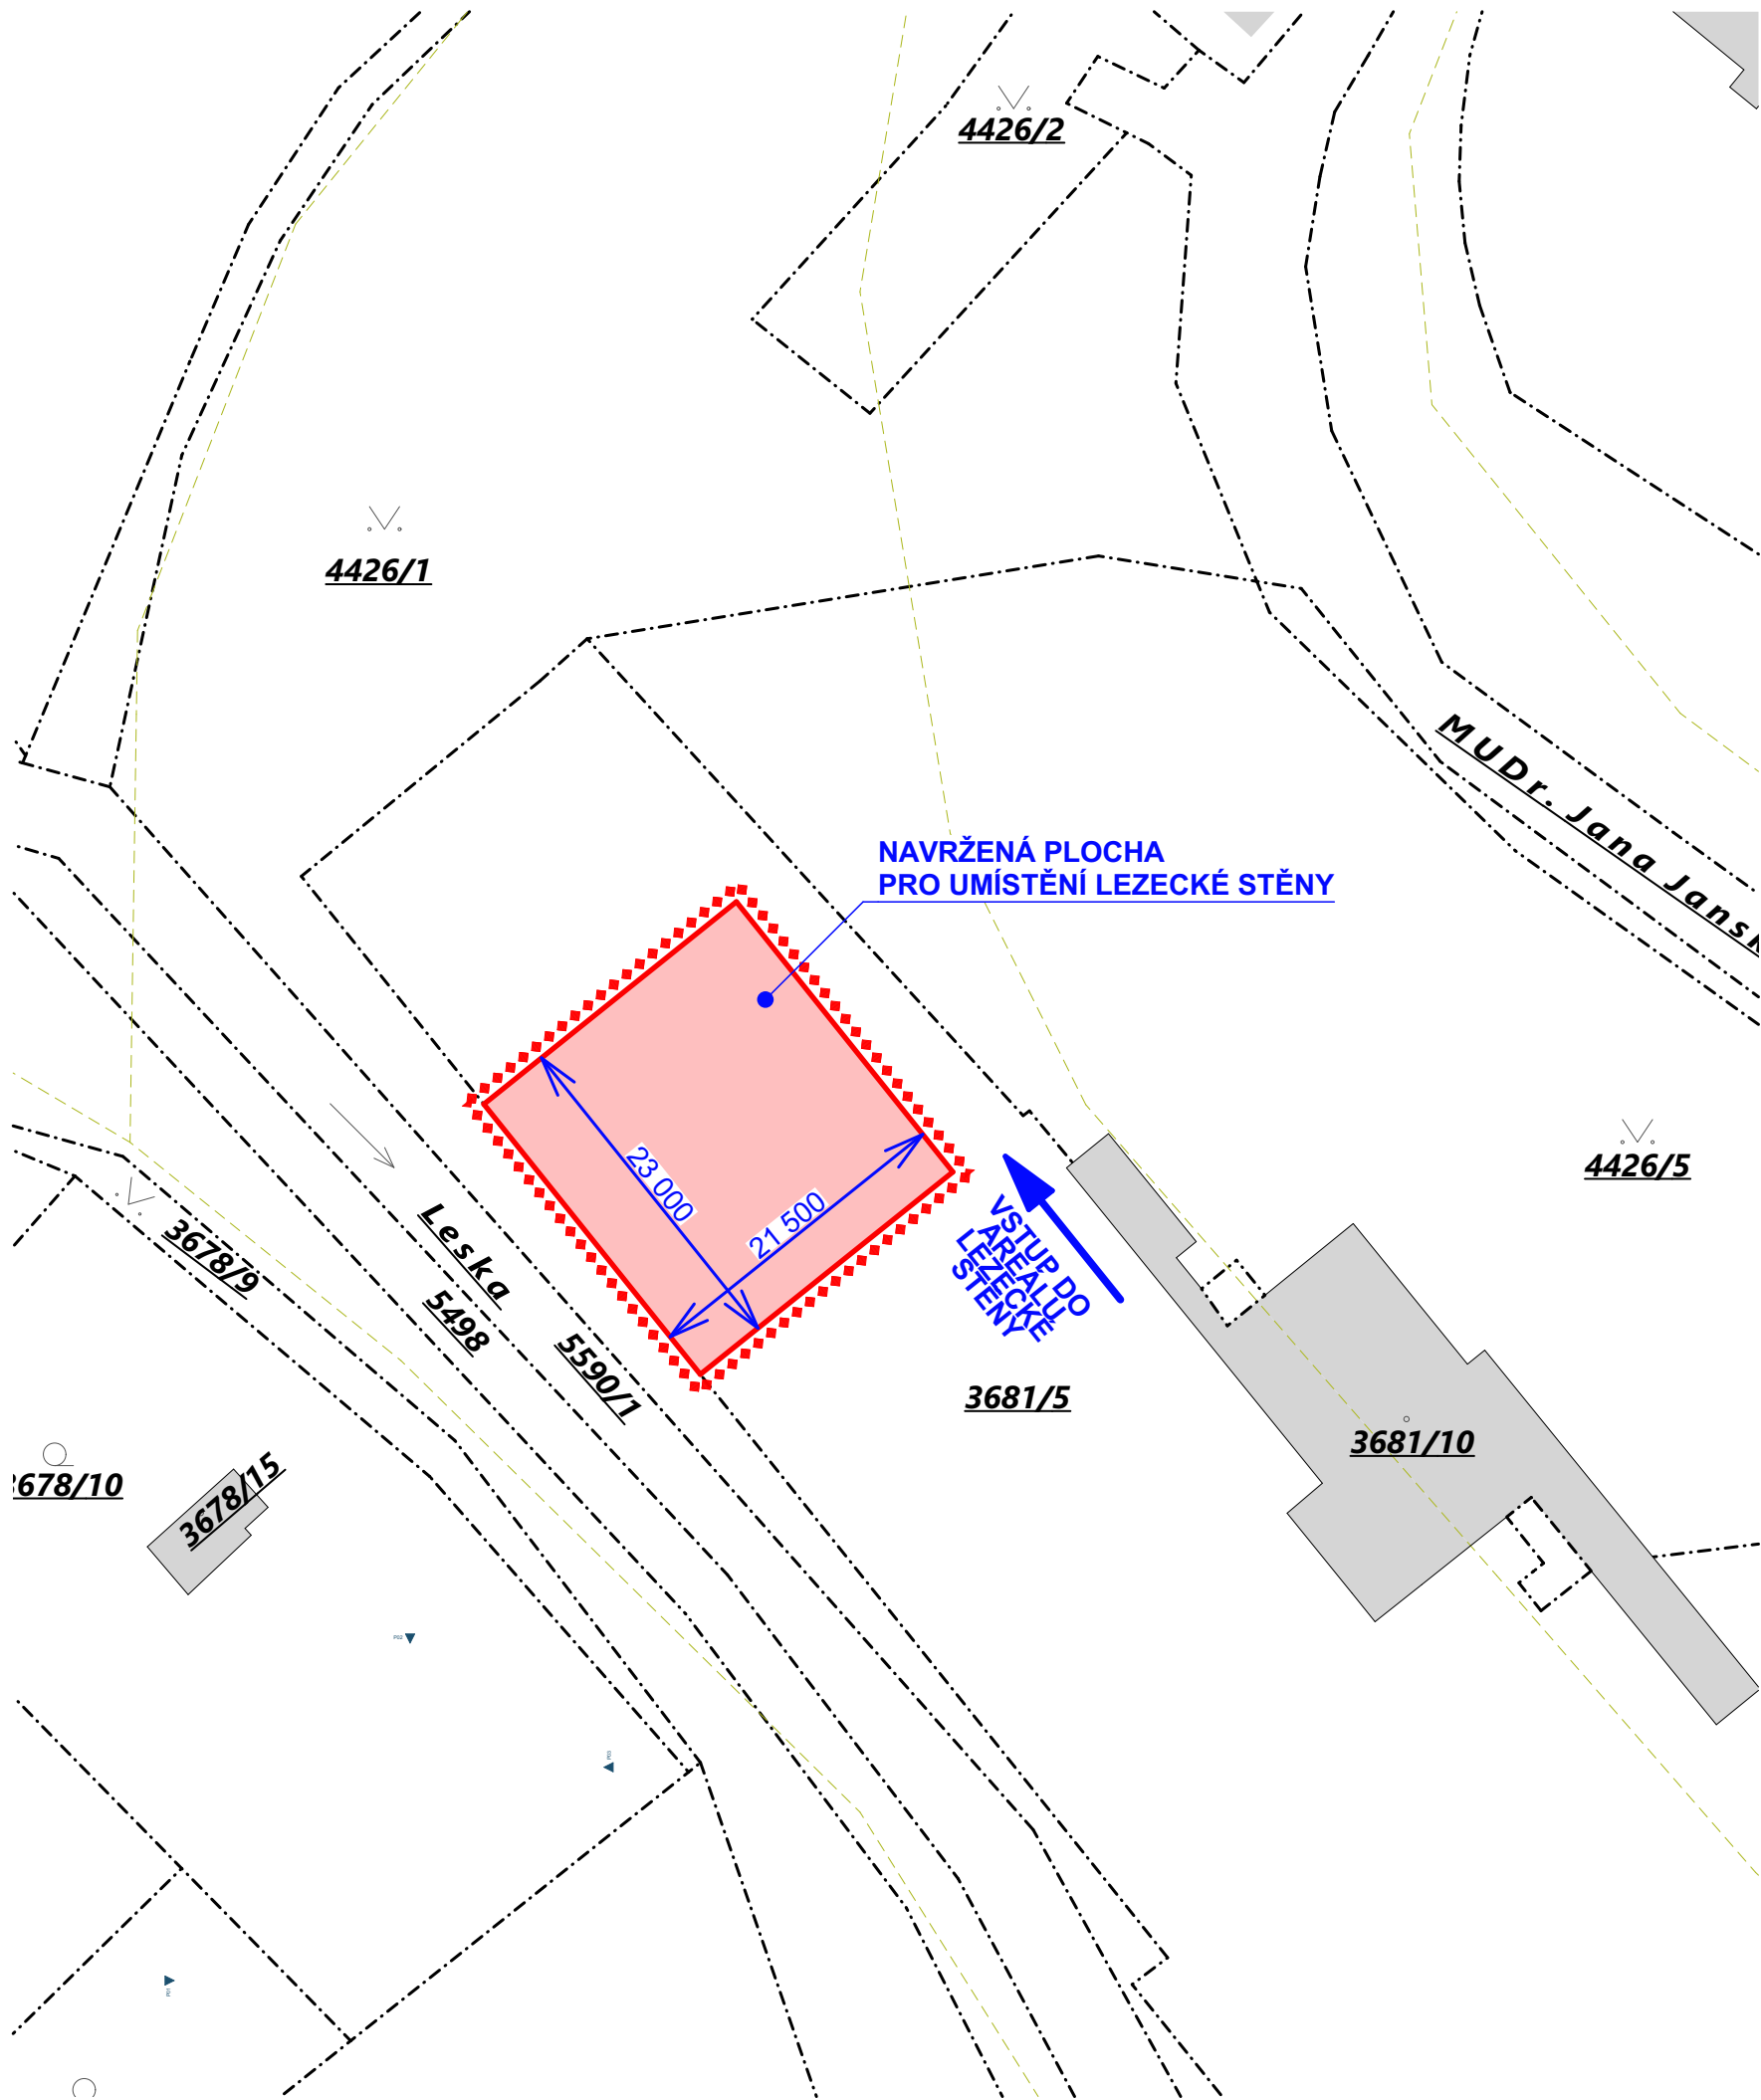


ZÁBOR POZEMKŮ

3681/5

ZASTAVĚNOST ŘEŠENÉHO ÚZEMÍ

ZÁJMOVÁ PLOCHA: 495 m²

LEGENDA

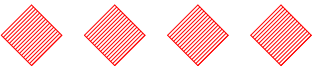

HRANICE ŘEŠENÉHO ÚZEMÍ

HRANICE POZEMKŮ



NAVRŽENÁ PLOCHA PRO VÝSTAVBULEZECKÉ STĚNY




STÁVAJÍCÍ OBJEKTY



STÁVAJÍCÍ ZATRAVNĚNÉ PLOCHY

S

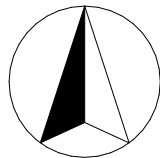

INVESTOR		GENERÁLNÍ DODAVATEL A PROJEKTANT STAVBY		ČÍSLO PARÉ	AUTORIZAČNÍ RAZÍTKO	
Město Znojmo Obroková 1/12 669 02 Znojmo		<div></div>			<div></div>	
PROJEKTOVÁ DOKUMENTACE						
HIP:	Jakub Margetín		Vypracoval:	Jakub Margetín	PROJEKTANT ČÁSTI PD	
Zodp. projektant:	Ing. arch. Kaman		Kontrola:	Jakub Margetín		
Místo stavby:	Sportovní areál Lesky, Leska Horní 3735/1a, 66902 Znojmo					
Kraj:	Jihomoravský					
Investor:	Město Znojmo, Obroková 1/12, 669 02 Znojmo					
Název stavby:	NOVOSTAVBA VENKOVNÍ LEZECKÉ STĚNY ZNOJMO LESKA				Formát:	2 x A4
Část:	PROJEKTOVÁ DOKUMENTACE				Datum:	12.10.2021
Název výkresu:	Katastrální a koordinační situace				Stupeň:	PD
					Číslo zakázky:	433 - 2018 - 21
					Měřítko:	1:500
					Číslo výkresu:	C.2,3

SCHÉMATICKÝ PŮDORYS - M 1 : 150

ZÁKLADNÍ POPIS LEZECKÉ STĚNY:

KONSTRUKCE STĚNY:
ZÁKLADNÍ NOSNÁ KONSTRUKCE - OCELOVÁ KONSTRUKCE
ŽÁROVĚ POZINKOVANÁ
POVRCH - cca 30% LAMINÁTOVÉ DESKY, cca 70% PŘKLIŽKOVÉ DESKY S
VHODNOU POVRCHOVOU ÚPRAVOU DO VENKOVNÍHO PROSTŘEDÍ.
RASTR OTVORŮ - 28 CHYTŮ / m²
VČETNĚ FIXNÍCH JISTÍCÍCH PRVKŮ
MATICE PRO UPEVNĚNÍ CHYTŮ - NEREZOVÉ PLOTNY S NAVAŘENOU
NEREZOVOU MATICÍ
CELKOVÁ LEZECKÁ PLOCHA cca 350 - 400m²
POČET LEZECKÝCH LINIÍ cca 25



NÁVRH TVARU STĚNY A ROZVRŽENÍ PROFILŮ JE POUZE ILUSTRAČNÍ.

ORIENTAČNÍ VÝŠKA PROFILŮ:



MAXIMÁLNÍ VÝŠKA: cca 14,0m
60% celkové plochy stěny
MINIMÁLNÍ VÝŠKA: cca 9,0 - 10,0m
40% celkové plochy stěny

ORIENTAČNÍ ROZVRŽENÍ PROFILŮ:

VELKÝ PŘEVIS: 10% celkové plochy stěny
STŘEDNÍ PŘEVIS: 15% celkové plochy stěny
MALÝ PŘEVIS: 15% celkové plochy stěny
KOLMICE: 25% celkové plochy stěny
PLOTNY 35% celkové plochy stěny

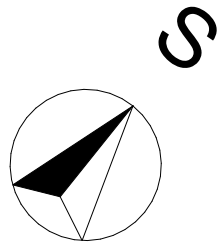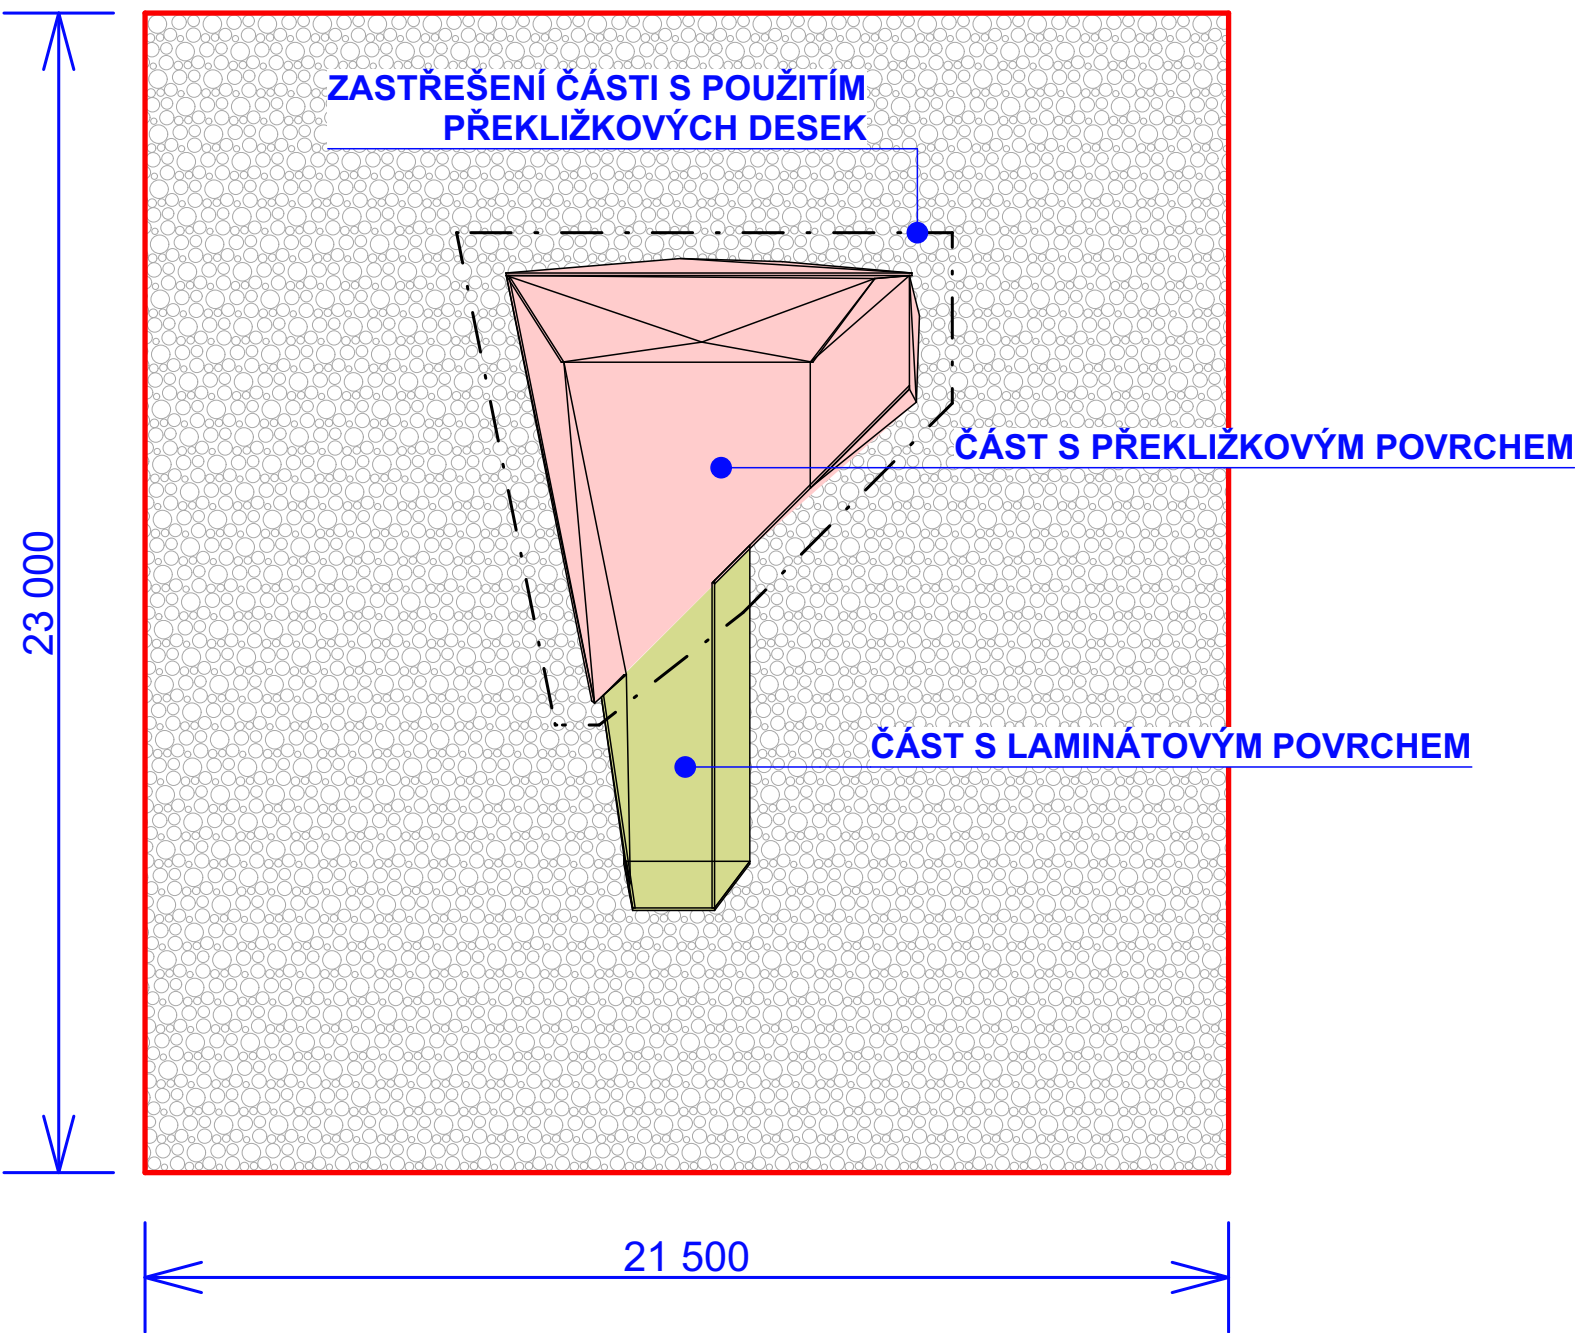

INVESTOR		GENERÁLNÍ DODAVATEL A PROJEKTANT STAVBY		ČÍSLO PARÉ	AUTORIZAČNÍ RAZÍTKO	
Město Znojmo Obroková 1/12 669 02 Znojmo		<div><p>architektonická kancelář tel. : 515 300 080, fax. : 515 300 094 e-mail : info@znojmoprojekt.cz Kuchařovická 11, Znojmo 669 02</p></div>			<div></div>	
PROJEKTOVÁ DOKUMENTACE						
HIP:	Jakub Margetín		Vypracoval:	Jakub Margetín	PROJEKTANT ČÁSTI PD	
Zodp. projektant:	Ing. arch. Kaman		Kontrola:	Jakub Margetín		
Místo stavby:	Sportovní areál Lesky, Leska Horní 3735/1a, 66902 Znojmo					
Kraj:	Jihomoravský					
Investor:	Město Znojmo, Obroková 1/12, 669 02 Znojmo					
Název stavby: NOVOSTAVBA VENKOVNÍ LEZECKÉ STĚNY ZNOJMO LESKA					Formát:	2 x A4
Část: PROJEKTOVÁ DOKUMENTACE					Datum:	12.10.2021
Název výkresu: Půdorysný tvar lezecké stěny					Stupeň:	PD
					Číslo zakázky:	433 - 2018 - 21
					Měřítko:	1:150
					Číslo výkresu:	D.1

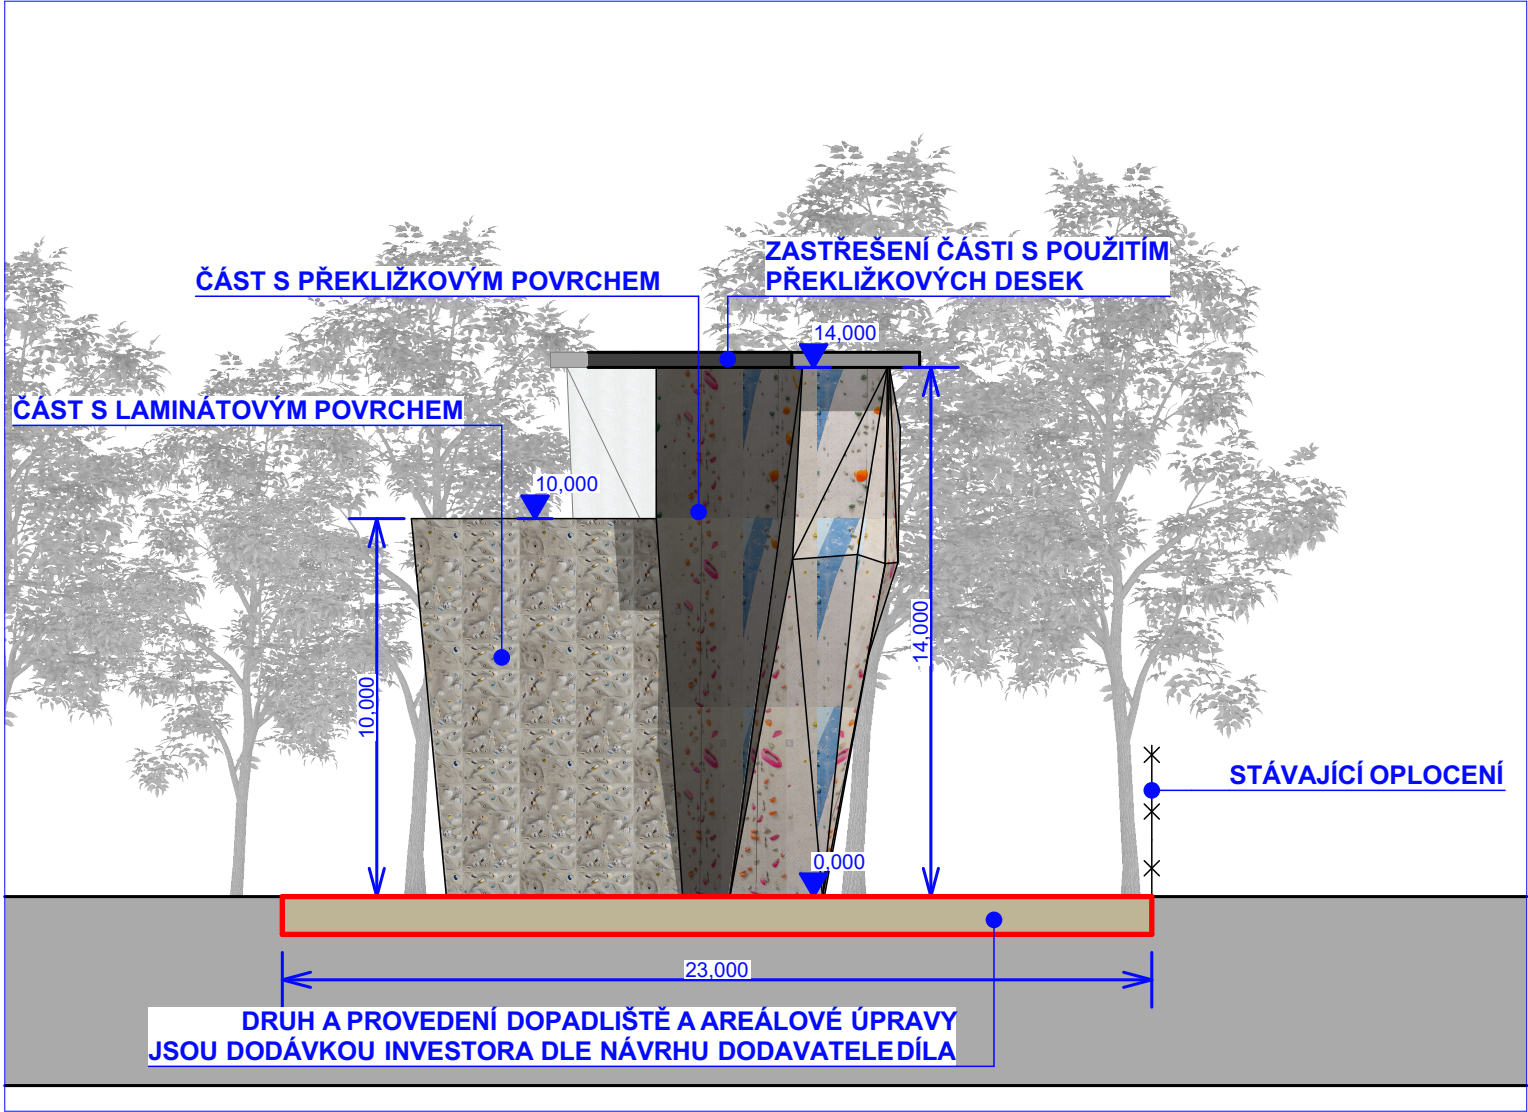
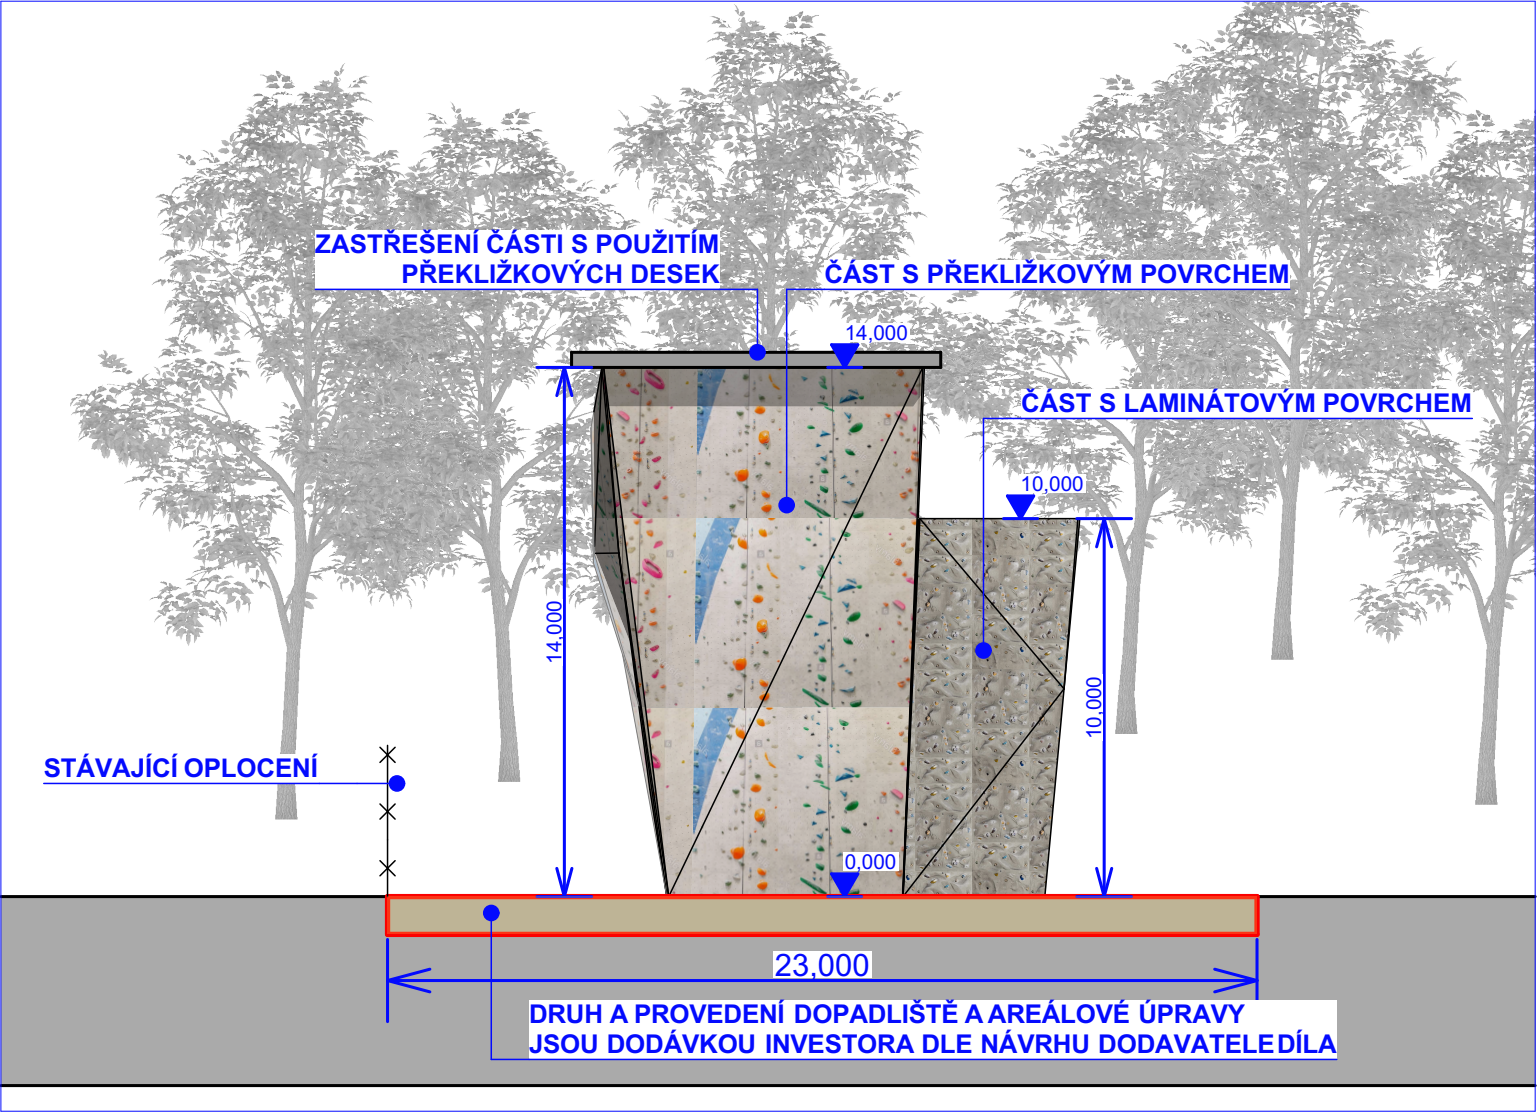


ZÁKLADNÍ POPIS LEZECKÉ STĚNY:
KONSTRUKCE STĚNY:
ZÁKLADNÍ NOSNÁ KONSTRUKCE - OCELOVÁ KONSTRUKCE
ŽÁROVĚ POZINKOVANÁ
POVRCH - cca 30% LAMINÁTOVÉ DESKY, cca 70% PŘKLIŽKOVÉ DESKY S
VHODNOU POVRCHOVOU ÚPRAVOU DO VENKOVNÍHO PROSTŘEDÍ.
RASTR OTVORŮ - 28 CHYTŮ / m²
VČETNĚ FIXNÍCH JISTIČÍCH PRVKŮ
MATICE PRO UPEVNĚNÍ CHYTŮ - NEREZOVÉ PLOTNY S NAVAŘENOU
NEREZOVOU MATICÍ
CELKOVÁ LEZECKÁ PLOCHA cca 350 - 400m²
POČET LEZECKÝCH LINIÍ cca 25

NÁVRH TVARU STĚNY A ROZVRŽENÍ PROFILŮ JE POUZE ILUSTRAČNÍ.

ORIENTAČNÍ VÝŠKA PROFILŮ:
MAXIMÁLNÍ VÝŠKA: cca 14,0m
60% celkové plochy stěny
MINIMÁLNÍ VÝŠKA: cca 9,0 - 10,0m
40% celkové plochy stěny

ORIENTAČNÍ ROZVRŽENÍ PROFILŮ:
VELKÝ PŘEVIS: 10% celkové plochy stěny
STŘEDNÍ PŘEVIS: 15% celkové plochy stěny
MALÝ PŘEVIS: 15% celkové plochy stěny
KOLMICE: 25% celkové plochy stěny
PLOTNY 35% celkové plochy stěny

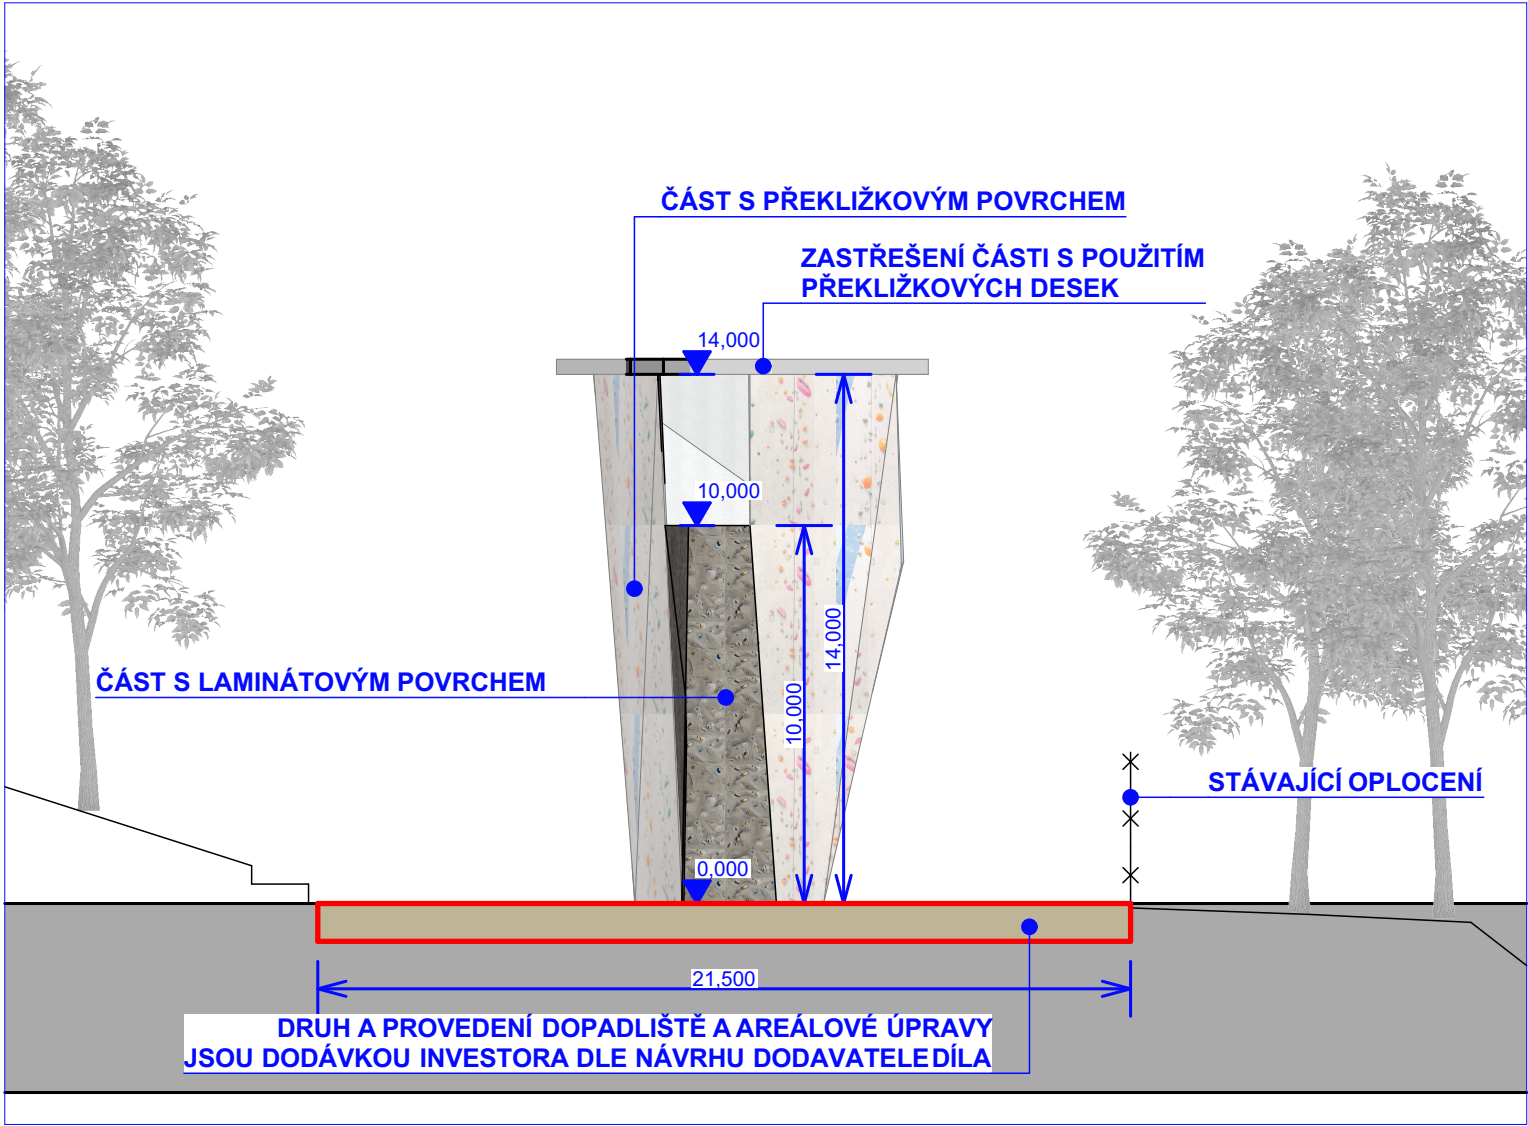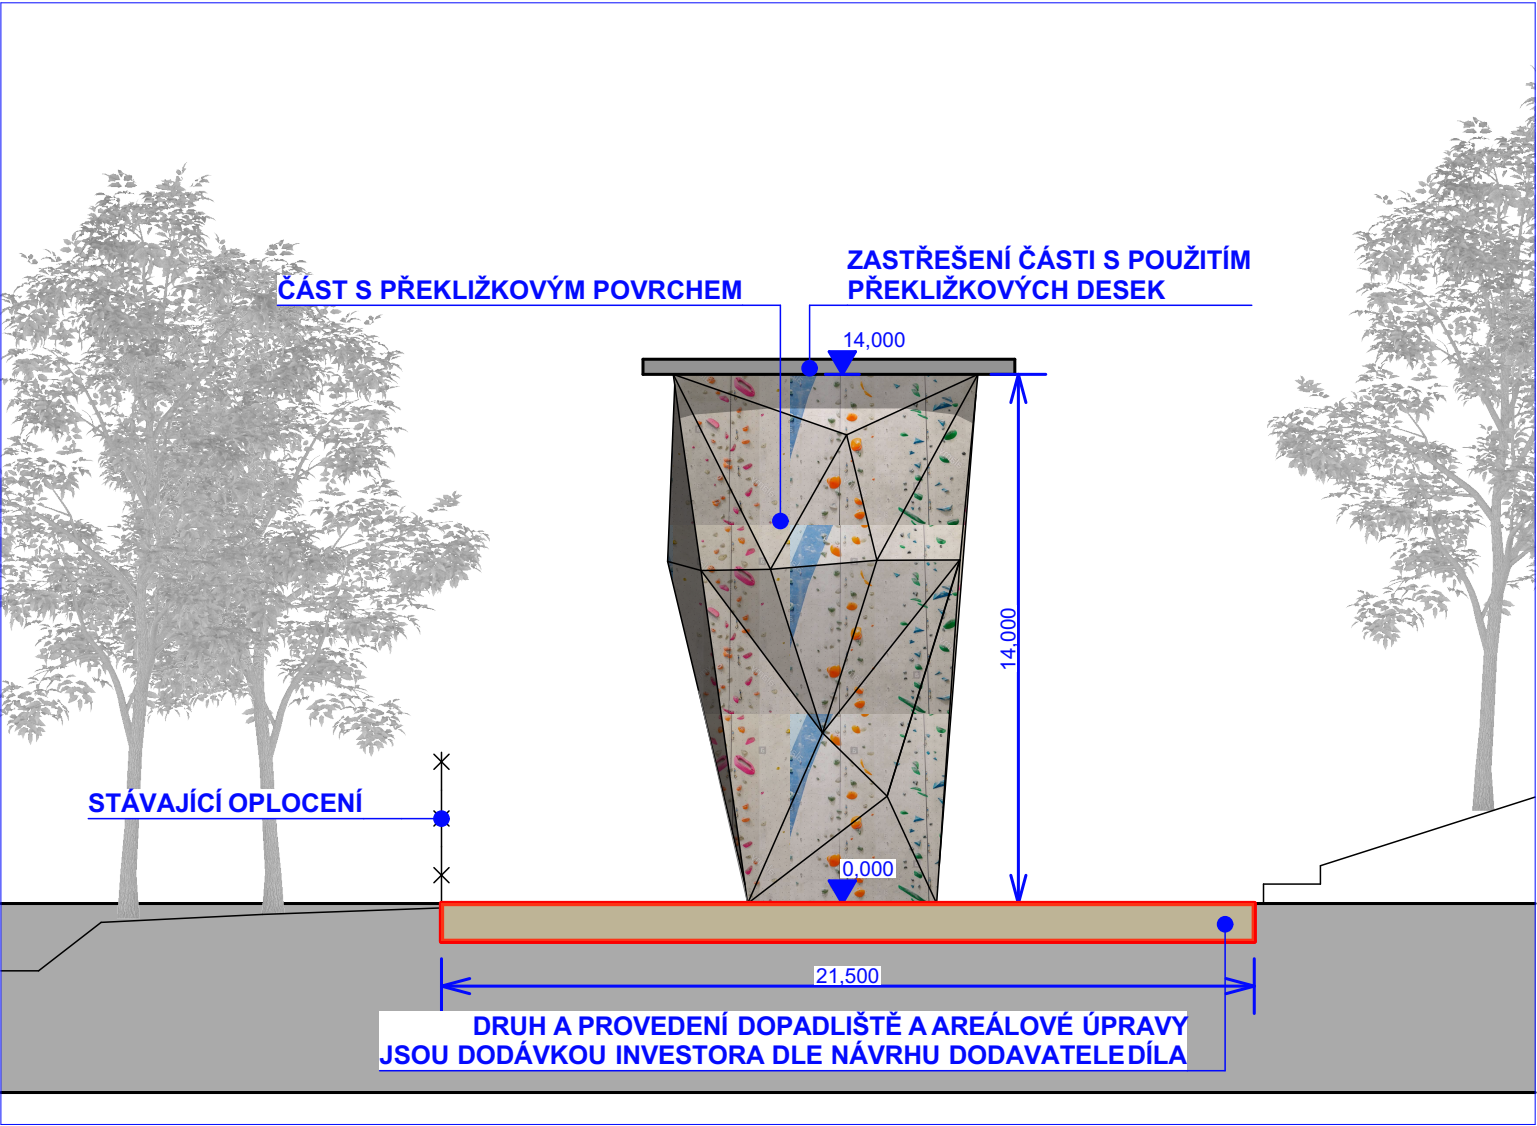

INVESTOR		GENERÁLNÍ DODAVATEL A PROJEKTANT STAVBY		ČÍSLO PARÉ	AUTORIZAČNÍ RAZÍTKO	
<div>Město Znojmo Obroková 1/12 669 02 Znojmo</div>		<div><div>ZNOJMO PROJEKT</div><div>architektonická kancelář</div><div>tel.: 515 500 080, fax.: 515 500 094, e-mail: info@znojmoProjekt.cz</div><div>Kuchařkova 11, Znojmo 669 02</div></div>		<div></div>		
PROJEKTOVÁ DOKUMENTACE					<div></div>	
HIP:	Jakub Margetin		Vypracoval:	Jakub Margetin		
Zodp. projektant:	Ing. arch. Kaman		Kontrola:	Jakub Margetin		
Místo stavby:	Sportovní areál Lesky, Leska Horní 3735/1a, 66902 Znojmo					
Kraj:	Jihomoravský					
Investor:	Město Znojmo, Obroková 1/12, 669 02 Znojmo					
Název stavby:	NOVOSTAVBA VENKOVNÍ LEZECKÉ STĚNY ZNOJMO LESKA				Formát:	2 x A4
Část:	PROJEKTOVÁ DOKUMENTACE				Datum:	12.10.2021
Název výkresu:	Schématické pohledy				Stupeň:	PD
					Číslo zakázky:	433 - 2018 - 21
					Měřítko:	1:200
					Číslo výkresu:	D.2