




**SOUČASNÝ STAV**

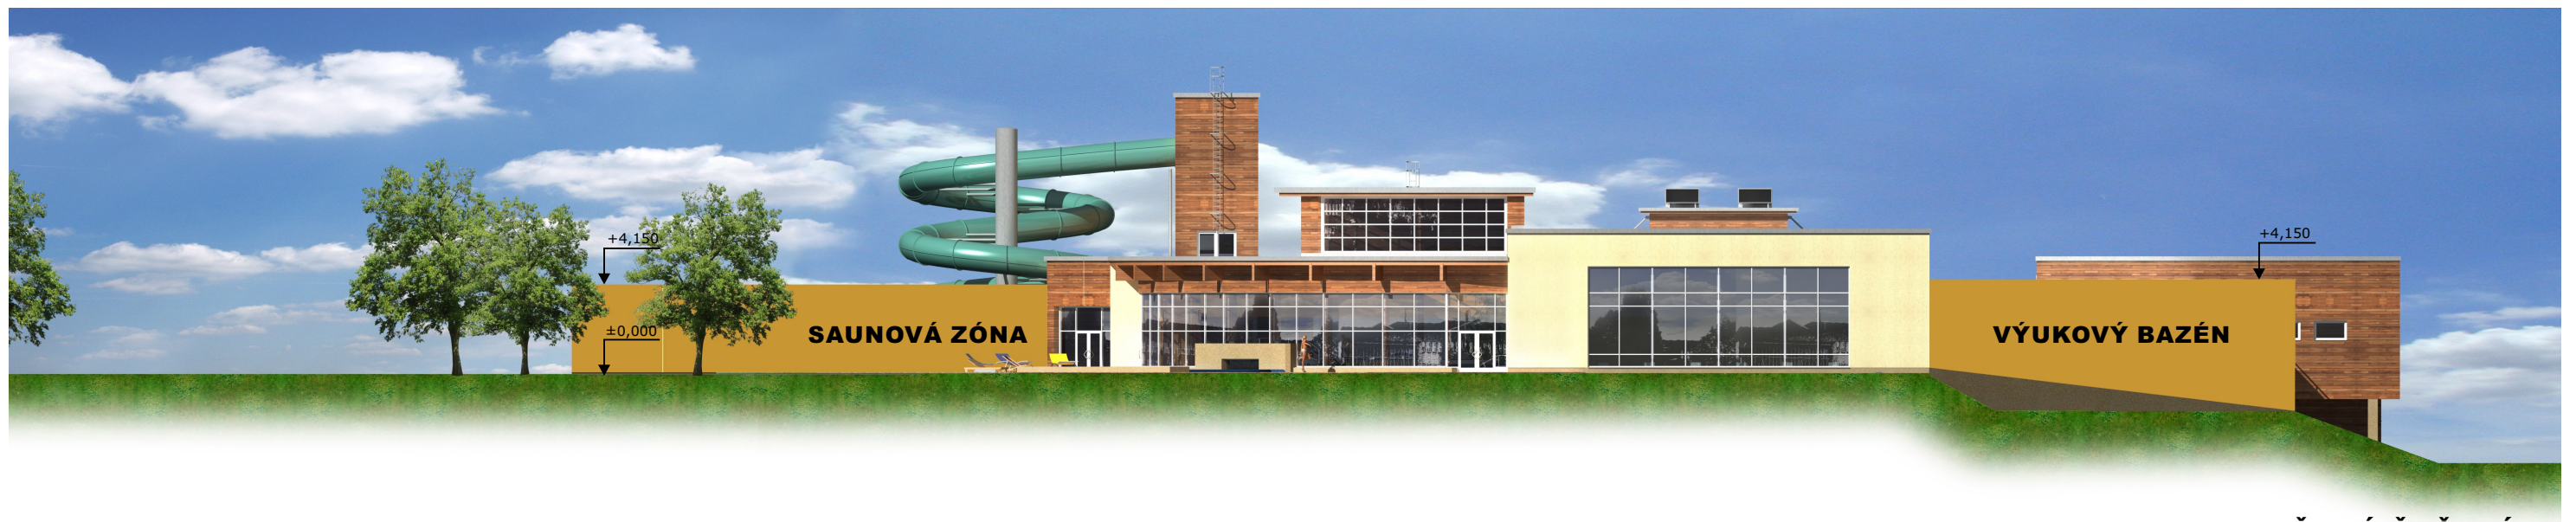

**NAVRŽENÉ ŘEŠENÍ**

**PŘÍSTAVBA SAUNOVÉ ZÓNY K WELLNESS CENTRU BRUNTÁL  
VČETNĚ VÝUKOVÉHO BAZÉNU**

**ARCHITEKTONICKÁ STUDIE  
POHLED JIŽNÍ**

**NÁVRH 1**