


PŘÍSTAVBA SAUNOVÉ ZÓNY K WELLNESS CENTRU BRUNTÁL VČETNĚ VÝUKOVÉHO BAZÉNU
LEGENDA MÍSTNOSTÍ - NÁVRH 3 - 1PP

01. TECHNOLOGICKÁ ČÁST - 213,0 M2 02. VÝUKOVÝ BAZÉN - 96,0 M2 03. SKLAD VÝUKOVÉHO BAZÉNU - 14,6 M2

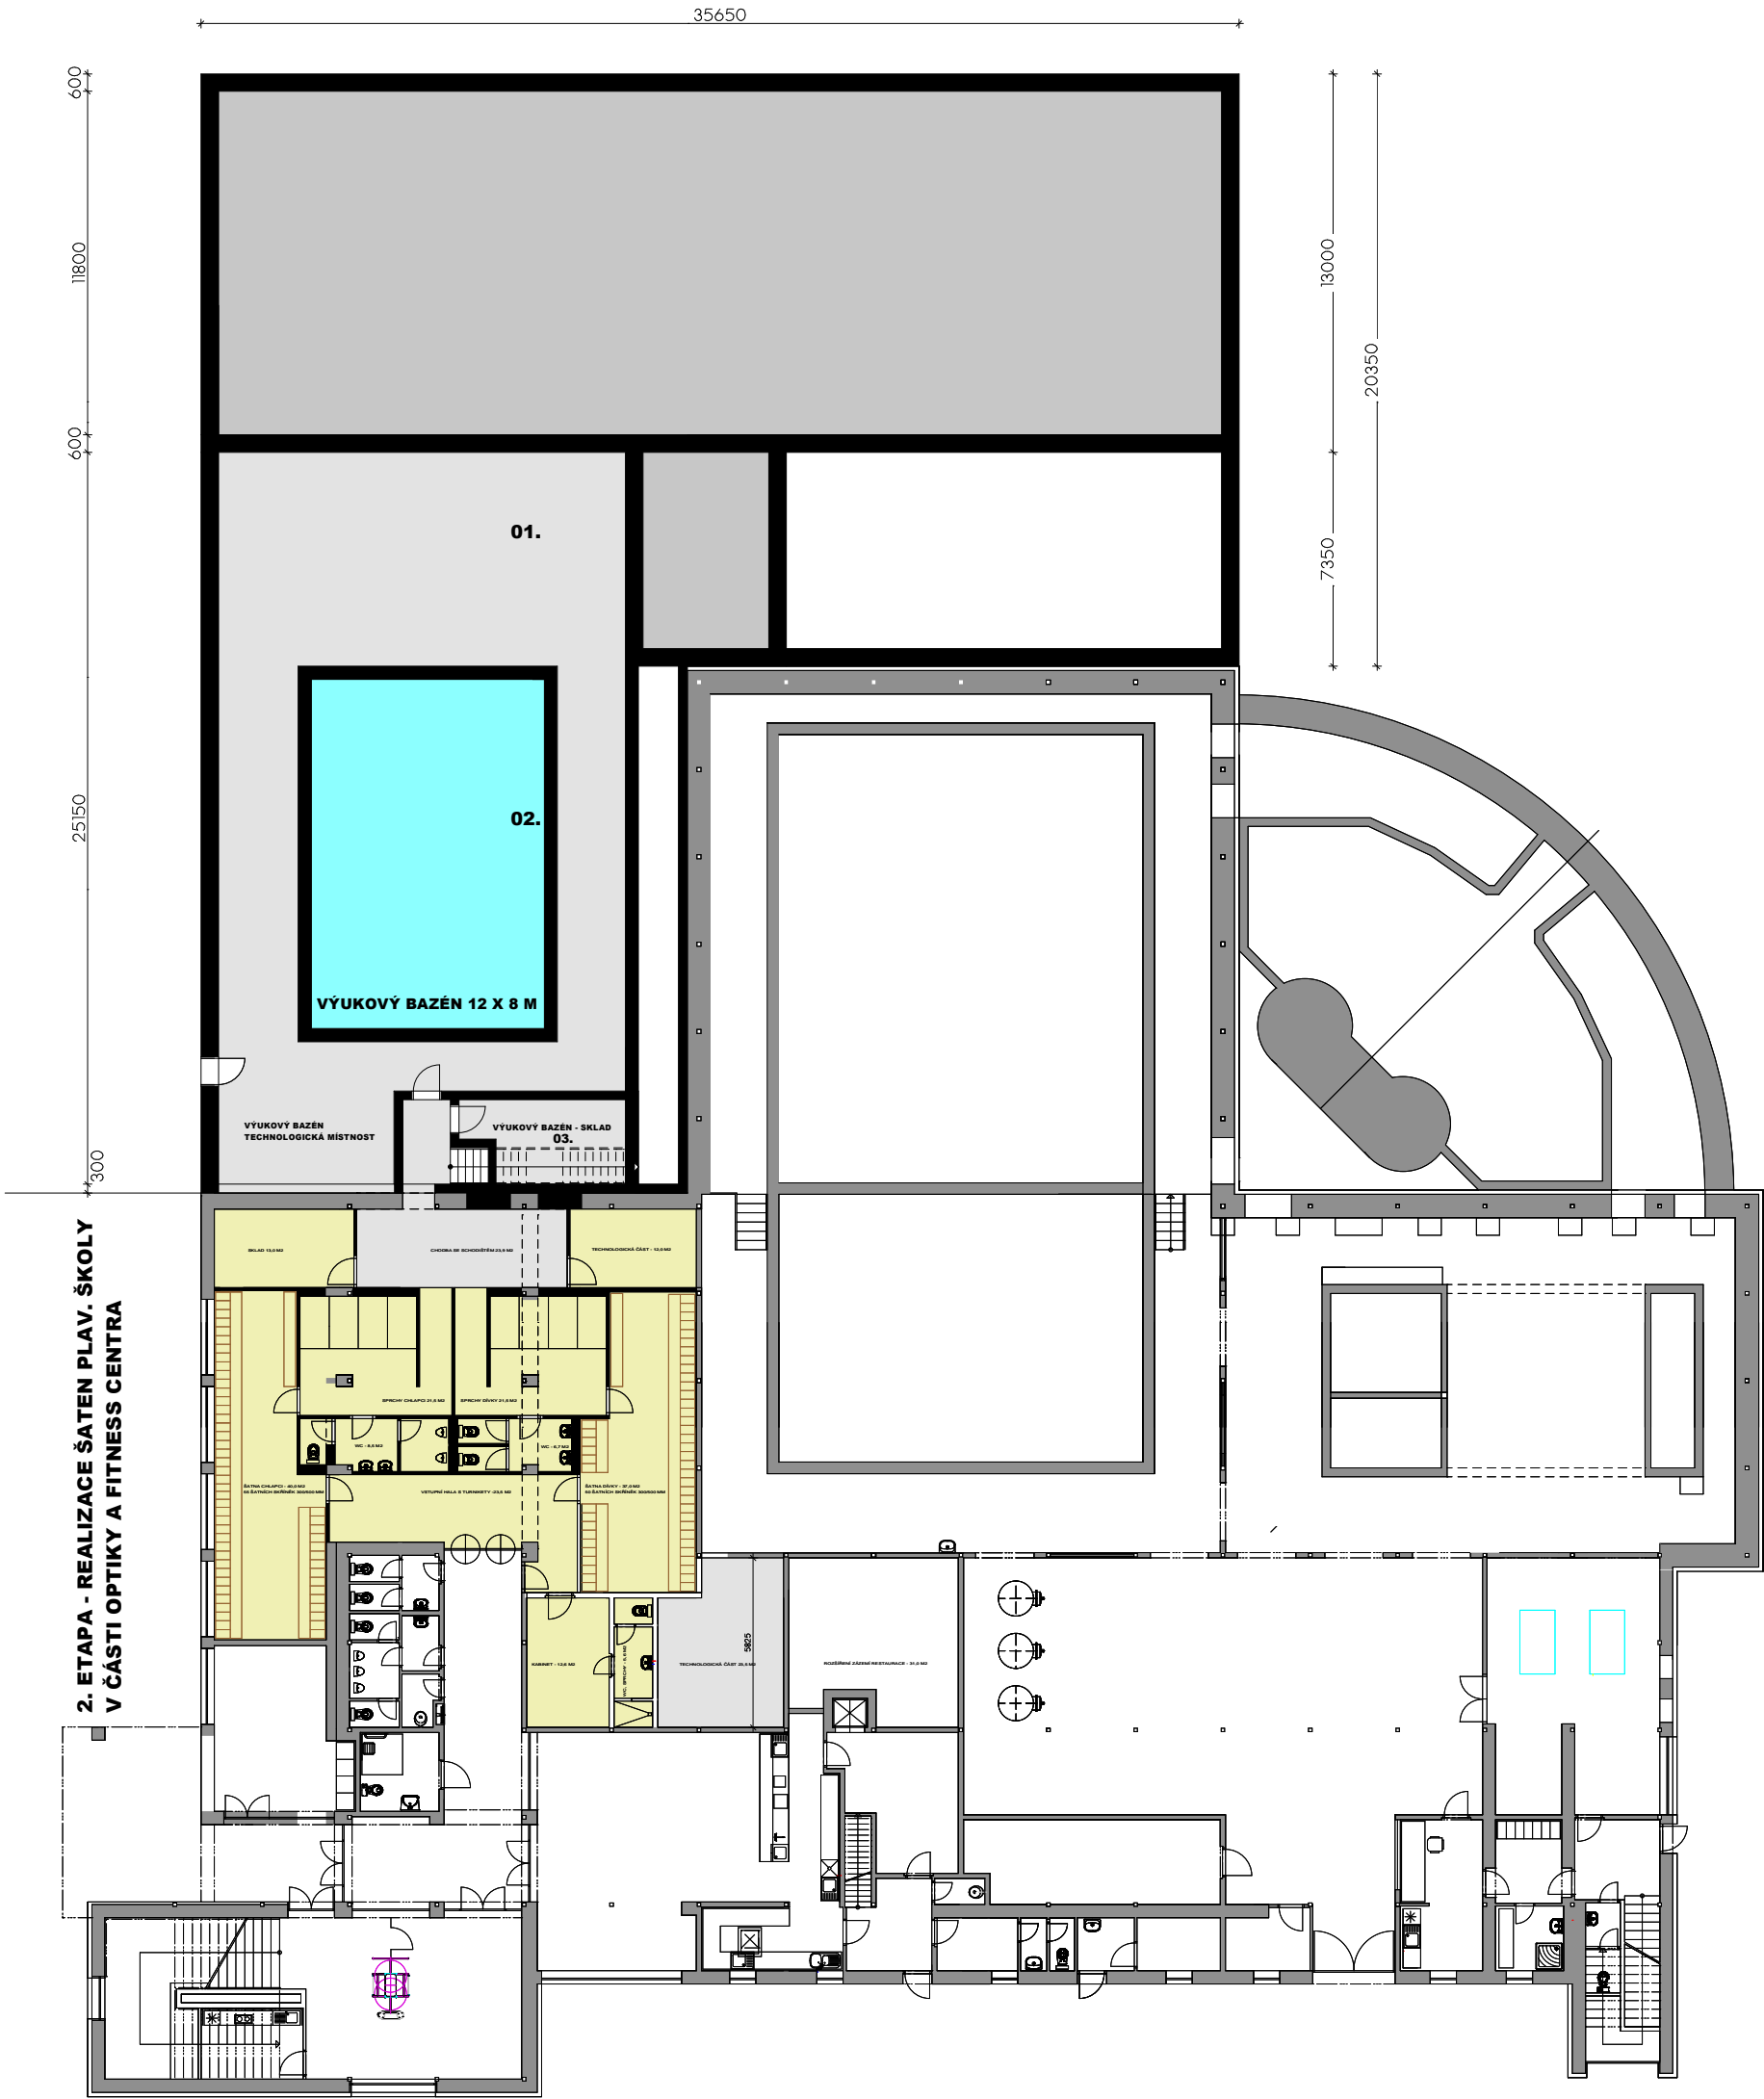

PŘÍSTAVBA SAUNOVÉ ZÓNY K WELLNESS CENTRU BRUNTÁL
VČETNĚ VÝUKOVÉHO BAZÉNU - ARCHITEKTONICKÁ STUDIE

PŮDORYS 1PP - M 1 : 250

NÁVRH 3