


TRAMVAJOVÁ TRÁŤ NA PODÉLNÝCH BETONOVÝCH BLOCÍCH KOLEJ V TRAMVAJOVÉ ZASTÁVCE "REKTORÁT VŠB", VEGETAČNÍ DÍLCE

BEZ PŘÍČNÉHO NAPOJENÍ

S PŘÍČNÝM NAPOJENÍM

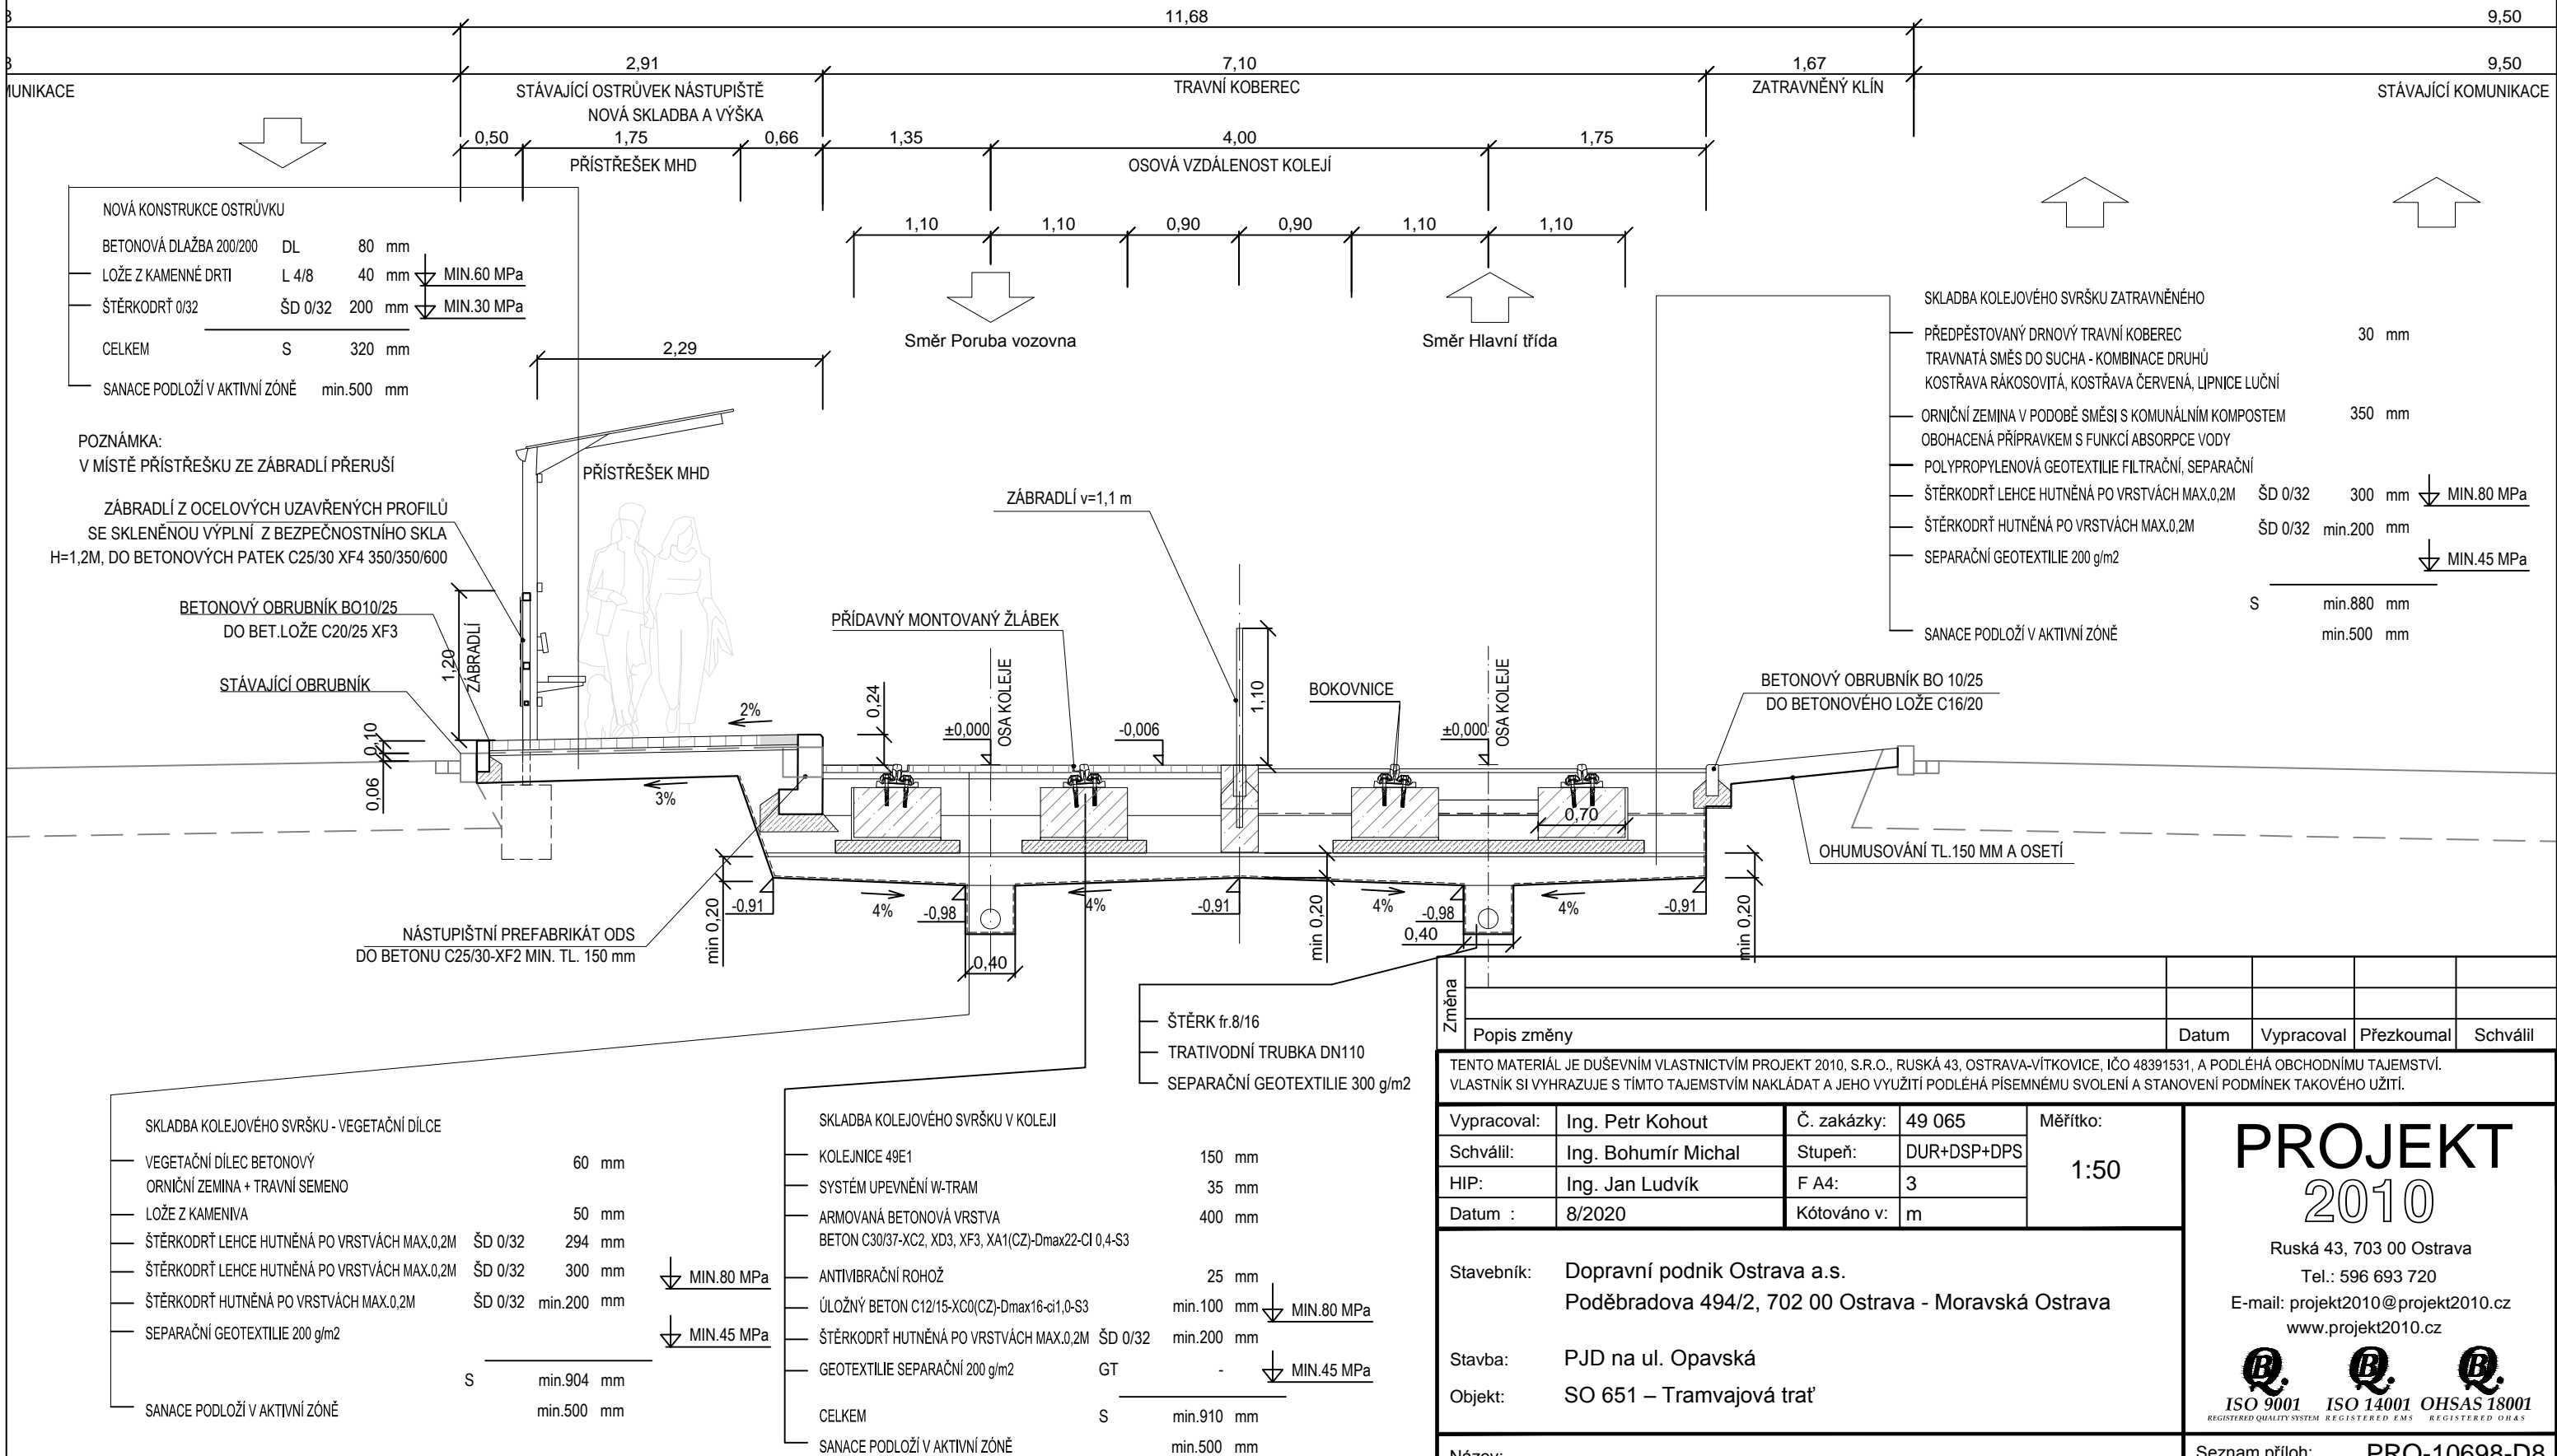

Změna

Popis změny

Datum

ypracoval	P
-----------	---

zkoumal	Schválil
---------	----------

TENTO MATERIÁL JE DUŠEVNÍM VLASTNICTVÍM PROJEKT 2010, S.R.O., RUSKÁ 43, OSTRAVA-VÍTKOVICE, IČO 48391531, A PODLÉHÁ OBCHODNÍMU TAJEMSTVÍ. VLASTNÍK SI VYHRADZUJE S TÍMTO TAJEMSTVÍM NAKLÁDAT A JEHO VYUŽITÍ PODLÉHÁ PÍSEMNÉMU SOUHLASU A STANOVENÍ PODMÍNEK TAKOVÉHO UŽITÍ.

Vypracoval:

Schválil:

HIP:

Datum :

Č. zakázky:

Stupeň:

F A4:	
-------	--

Kótváno v:

Měřítka:

1:50

Stavebník: Dopravní podnik Ostrava a.s.
Poděbradova 494/2, 702 00 Ostrava - Moravská Ostrava

Stavba: PJD na ul. Opavská

Objekt: SO 651 – Tramvajová trať

Název:

Vzorový řez č.1

Seznam příloh: PRO-10698-D8

Č. výkresu:	Rev.
PRO-10698-D8-3.1	

Re