


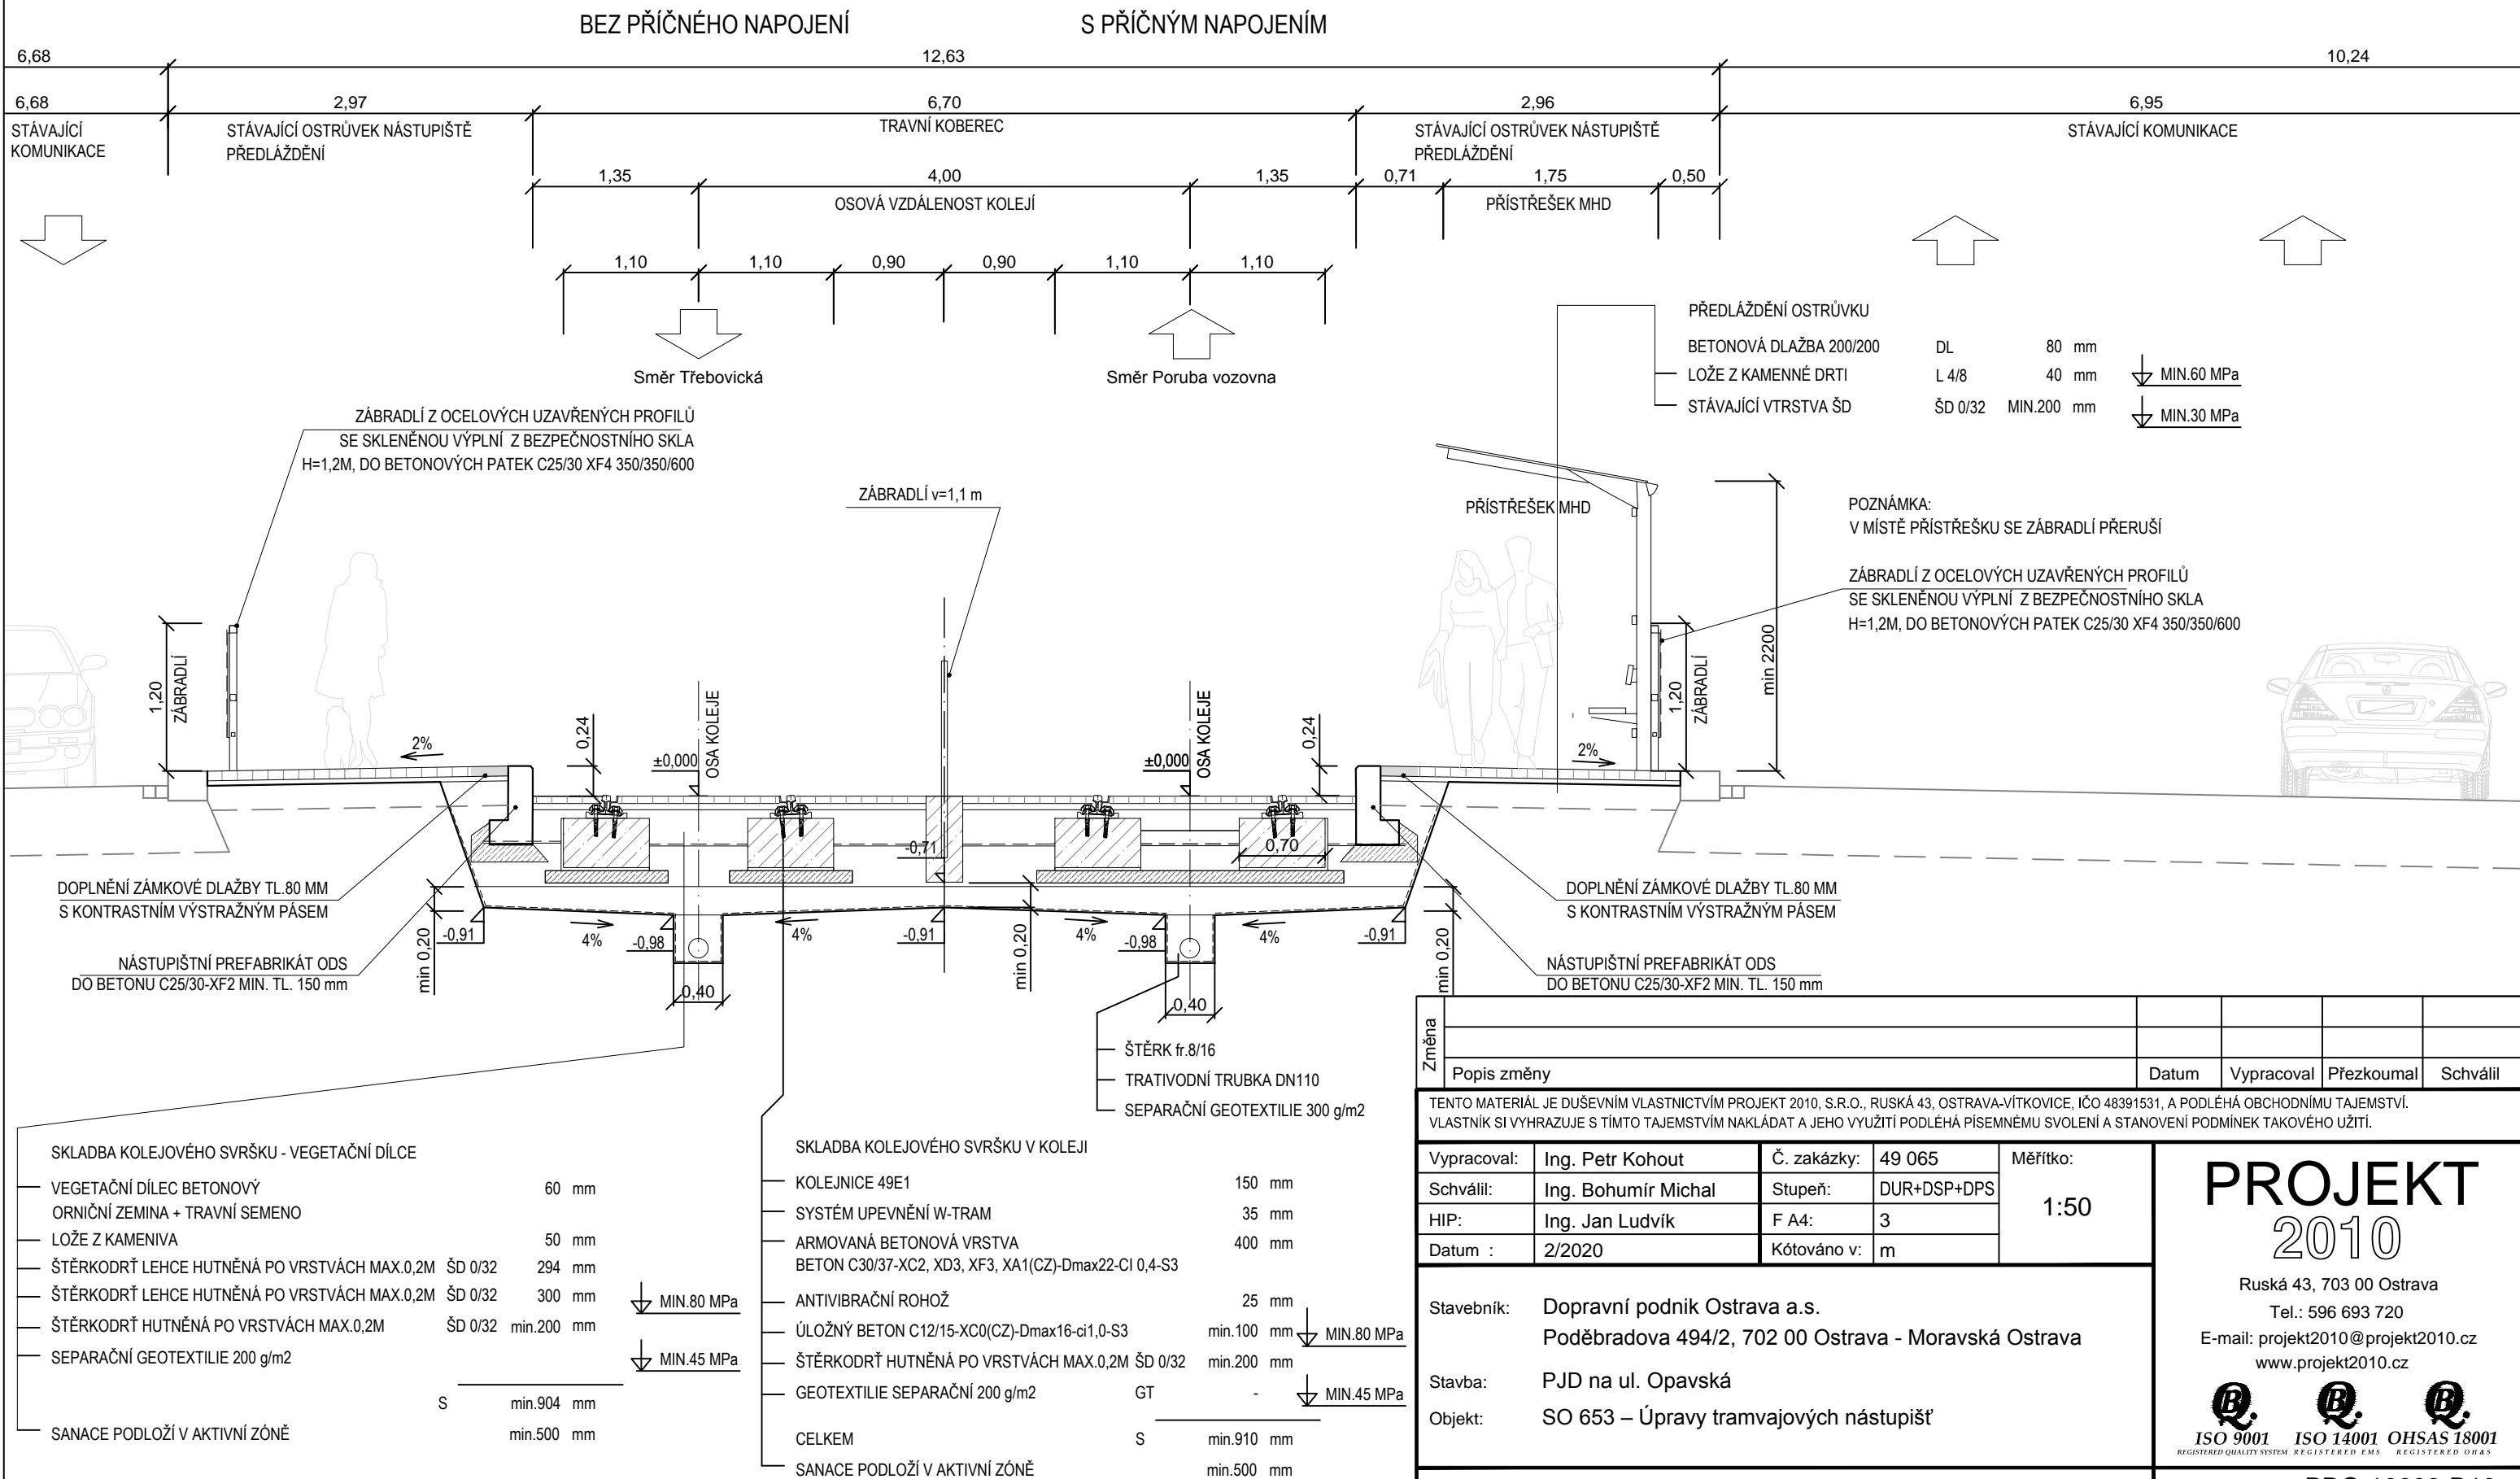


KOLEJ V TRAMVAJOVÉ ZASTÁVCE "TELEKOMUNIKAČNÍ ŠKOLA", VEGETAČNÍ DÍLCE



Změna								
	Popis změny				Datum	Vypracoval	Přezkoumal	Schválil
TENTO MATERIÁL JE DUŠEVNÍM VLASTNICTVÍM PROJEKT 2010, S.R.O., RUSKÁ 43, OSTRAVA-VÍTKOVICE, IČO 48391531, A PODLÉHÁ OBCHODNÍMU TAJEMSTVÍ. VLASTNÍK SI VYHRAŽUJE S TÍMTO TAJEMSTVÍM NAKLÁDAT A JEHO VYUŽITÍ PODLÉHÁ PÍSEMNÉMU SVOLENÍ A STANOVENÍ PODMÍNEK TAKOVÉHO UŽITÍ.								
Vypracoval:	Ing. Petr Kohout	Č. zakázky:	49 065	Měřtko: 1:50	<div> <div>PROJEKT 2010</div> <div>Ruská 43, 703 00 Ostrava Tel.: 596 693 720 E-mail: projekt2010@projekt2010.cz www.projekt2010.cz</div> <div>    </div> <div> ISO 9001 ISO 14001 OHSAS 18001 <small>REGISTERED QUALITY SYSTEM REGISTERED EMS REGISTERED OHSAS</small> </div> </div>			
Schválil:	Ing. Bohumír Michal	Stupeň:	DUR+DSP+DPS					
HIP:	Ing. Jan Ludvík	F A4:	3					
Datum :	2/2020	Kótováno v:	m					
Stavebník: Dopravní podnik Ostrava a.s. Poděbradova 494/2, 702 00 Ostrava - Moravská Ostrava Stavba: PJD na ul. Opavská Objekt: SO 653 – Úpravy tramvajových nástupišť								
Název: <div>Vzorový řez č.7</div>					Seznam příloh: PRO-10698-D10			
					Č. výkresu: PRO-10698-D10-3.4			Rev.