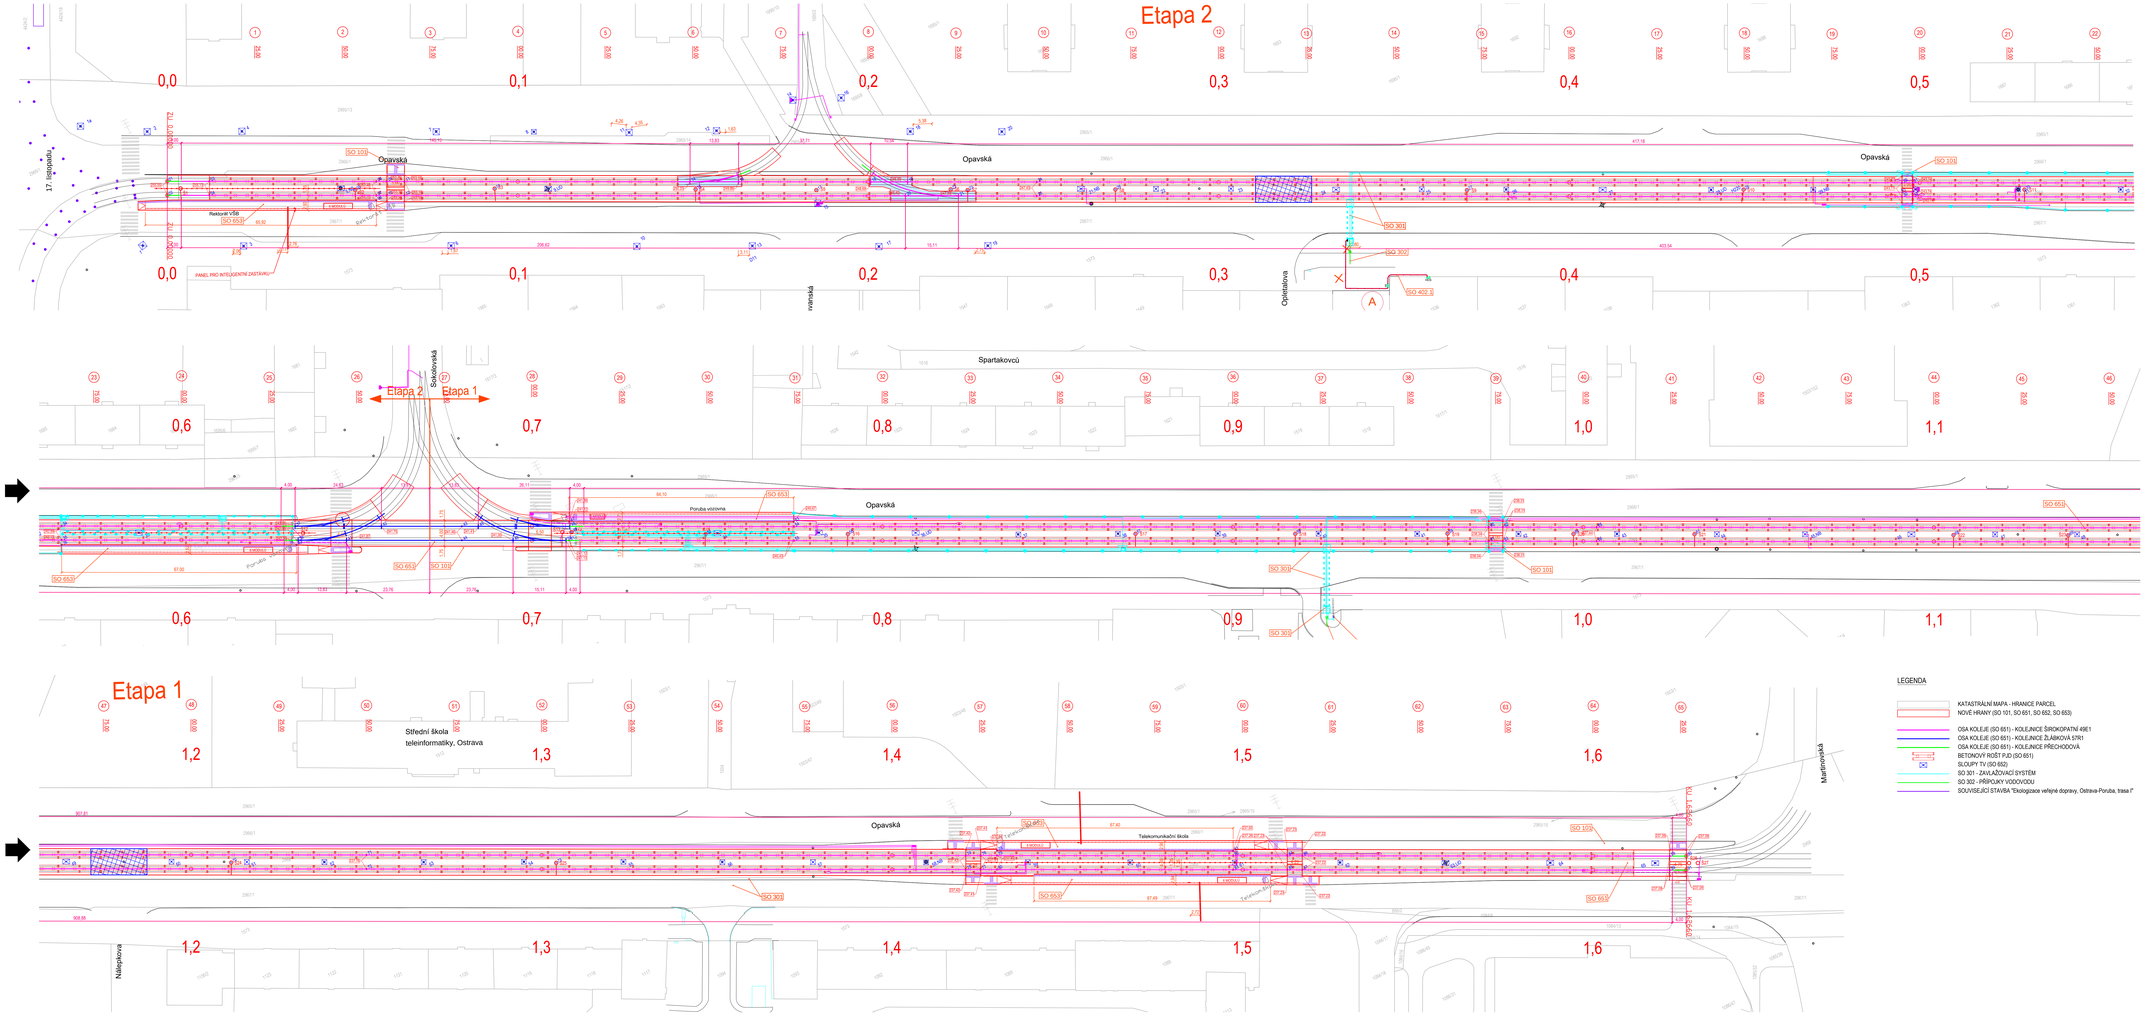

č. b	Y (m)	X (m)
01	-678883.04	-1100929.26
02	-678884.83	-1100932.84
03	-678872.30	-1100934.60
04	-678874.08	-1100938.18
05	-678836.10	-1100955.29
06	-678829.64	-1100956.63
07	-678831.42	-1100959.41
08	-678832.02	-1100960.62
09	-678826.95	-1100957.17
10	-678828.73	-1100960.75
11	-678822.47	-1100959.40
12	-678824.26	-1100962.98
13	-678800.32	-1100972.69
14	-678749.52	-1100996.71
15	-678749.04	-1100998.37
16	-678737.14	-1101001.87
17	-678719.28	-1101013.88
18	-678703.38	-1101018.67
19	-678693.94	-1101023.36
20	-678696.26	-1101026.67
21	-678682.73	-1101033.41
22	-678683.86	-1101030.75
23	-678679.64	-1101033.09
24	-678660.84	-1101039.79
25	-678662.72	-1101043.37
26	-678641.79	-1101051.89
27	-678552.03	-1101096.48
28	-678481.27	-1101131.43
29	-678439.92	-1101149.78
30	-678441.70	-1101153.36
31	-678437.23	-1101151.11
32	-678439.02	-1101154.70
33	-678409.50	-1101167.10
34	-678376.48	-1101181.35
35	-678378.26	-1101184.93
36	-678378.87	-1101186.14
37	-678316.87	-1101211.01
38	-678318.28	-1101214.78
39	-678317.88	-1101214.98
40	-678318.88	-1101215.99
41	-678305.50	-1101221.14
42	-678284.82	-1101231.99
43	-678274.26	-1101232.22
44	-678276.04	-1101235.80
45	-678270.07	-1101234.30
46	-678262.96	-1101242.31
47	-678246.28	-1101244.63
48	-678246.70	-1101245.94
49	-678246.95	-1101247.63
50	-678249.43	-1101249.04
51	-678248.67	-1101249.42
52	-678213.00	-1101266.21
53	-678188.89	-1101273.19
54	-678189.50	-1101274.40
55	-678191.28	-1101277.98
56	-678176.59	-1101283.17
57	-678103.07	-1101319.63
58	-678062.25	-1101339.91
59	-678023.32	-1101359.15
60	-678011.94	-1101362.76
61	-678013.72	-1101366.34
62	-678008.36	-1101364.55
63	-678010.14	-1101368.13
64	-677991.15	-1101375.24
65	-677984.41	-1101376.46
66	-677986.19	-1101380.04
67	-677960.24	-1101390.66
68	-677894.17	-1101423.74
69	-677864.90	-1101438.37
70	-677796.48	-1101470.94
71	-677763.96	-1101486.17
72	-677765.74	-1101489.75
73	-677716.45	-1101512.26
74	-677610.86	-1101562.36
75	-677612.64	-1101565.94
76	-677607.06	-1101564.25
77	-677608.84	-1101567.83
78	-677602.31	-1101566.11
79	-677602.91	-1101566.32
80	-677604.69	-1101569.90
81	-677541.97	-1101596.14
82	-677542.57	-1101596.34
83	-677544.35	-1101599.93
84	-677528.73	-1101603.23
85	-677530.52	-1101606.81
86	-677524.93	-1101605.12
87	-677526.71	-1101608.71
88	-677431.05	-1101651.84
89	-677432.83	-1101655.42
90	-677426.80	-1101653.96
91	-677428.58	-1101657.54

Změna					
0	a) Realizace stavby současně 1 a 2. etapa	10/2021	Michal		
	Popis změny	Datum	Vypracoval	Přezkoumal	Schválil

TENTO MATERIÁL JE CHRÁNĚN AUTORSKÝM ZÁKONEM. VŠECHNA PRÁVA VYHRAZENA. BEZ PÍSEMNÉHO SOUHLASU AUTORA NELZE JAKÝMKOLIV ZPŮSOBEM ROZMNOŽOVAT, ROZŠIŘOVAT NEBO JINÝM ZPŮSOBEM ZPŘÍSTUPŇOVAT TŘETÍM OSOBÁM. TENTO MATERIÁL JE DUŠEVNÍM VLASTNICTVÍM PROJEKT 2010, S.R.O., RUSKÁ 43, OSTRAVA-PIVOVKY, IČO 49374301, A POUZE OBCHODNÍM PARTNEROM VLASTNÍK SI VYHRAZUJE S TÍMTO TVŮRČÍM DÍLEM NAKLÁDAT V JEHO RÁMCI VYUŽÍT POUZE PŘÍSLUŠNÝM ZPŮSOBEM A V ROZSAHU STANOVENÉM POVINNÝ SMLUVNÍ VZTAH. TAKOVÉHO ÚZNÍ.

Vypracoval:	Ing. Jan Ludvík	Č. zakázky:	49 065
Schválil:	Ing. Bohumír Michal	Stupeň:	DUR+DSP+DPS
HIP:	Ing. Jan Ludvík	F.A4:	12
Datum:	12/2020	Kótováno v:	m

Měřítko: 1:500

Stavebník: Dopravní podnik Ostrava a.s.
Poděbradova 494/2, 702 00 Ostrava - Moravská Ostrava

Stavba: PJD na ul. Opavská

PROJEKT 2010
Ruská 43, 703 00 Ostrava
Tel.: 596 693 720
E-mail: projekt2010@projekt2010.cz
www.projekt2010.cz

Název: Vytyčovací situace

Seznam příloh: PRO-10698

Č. výkresu: PRO-10698-C4

Verze: a