


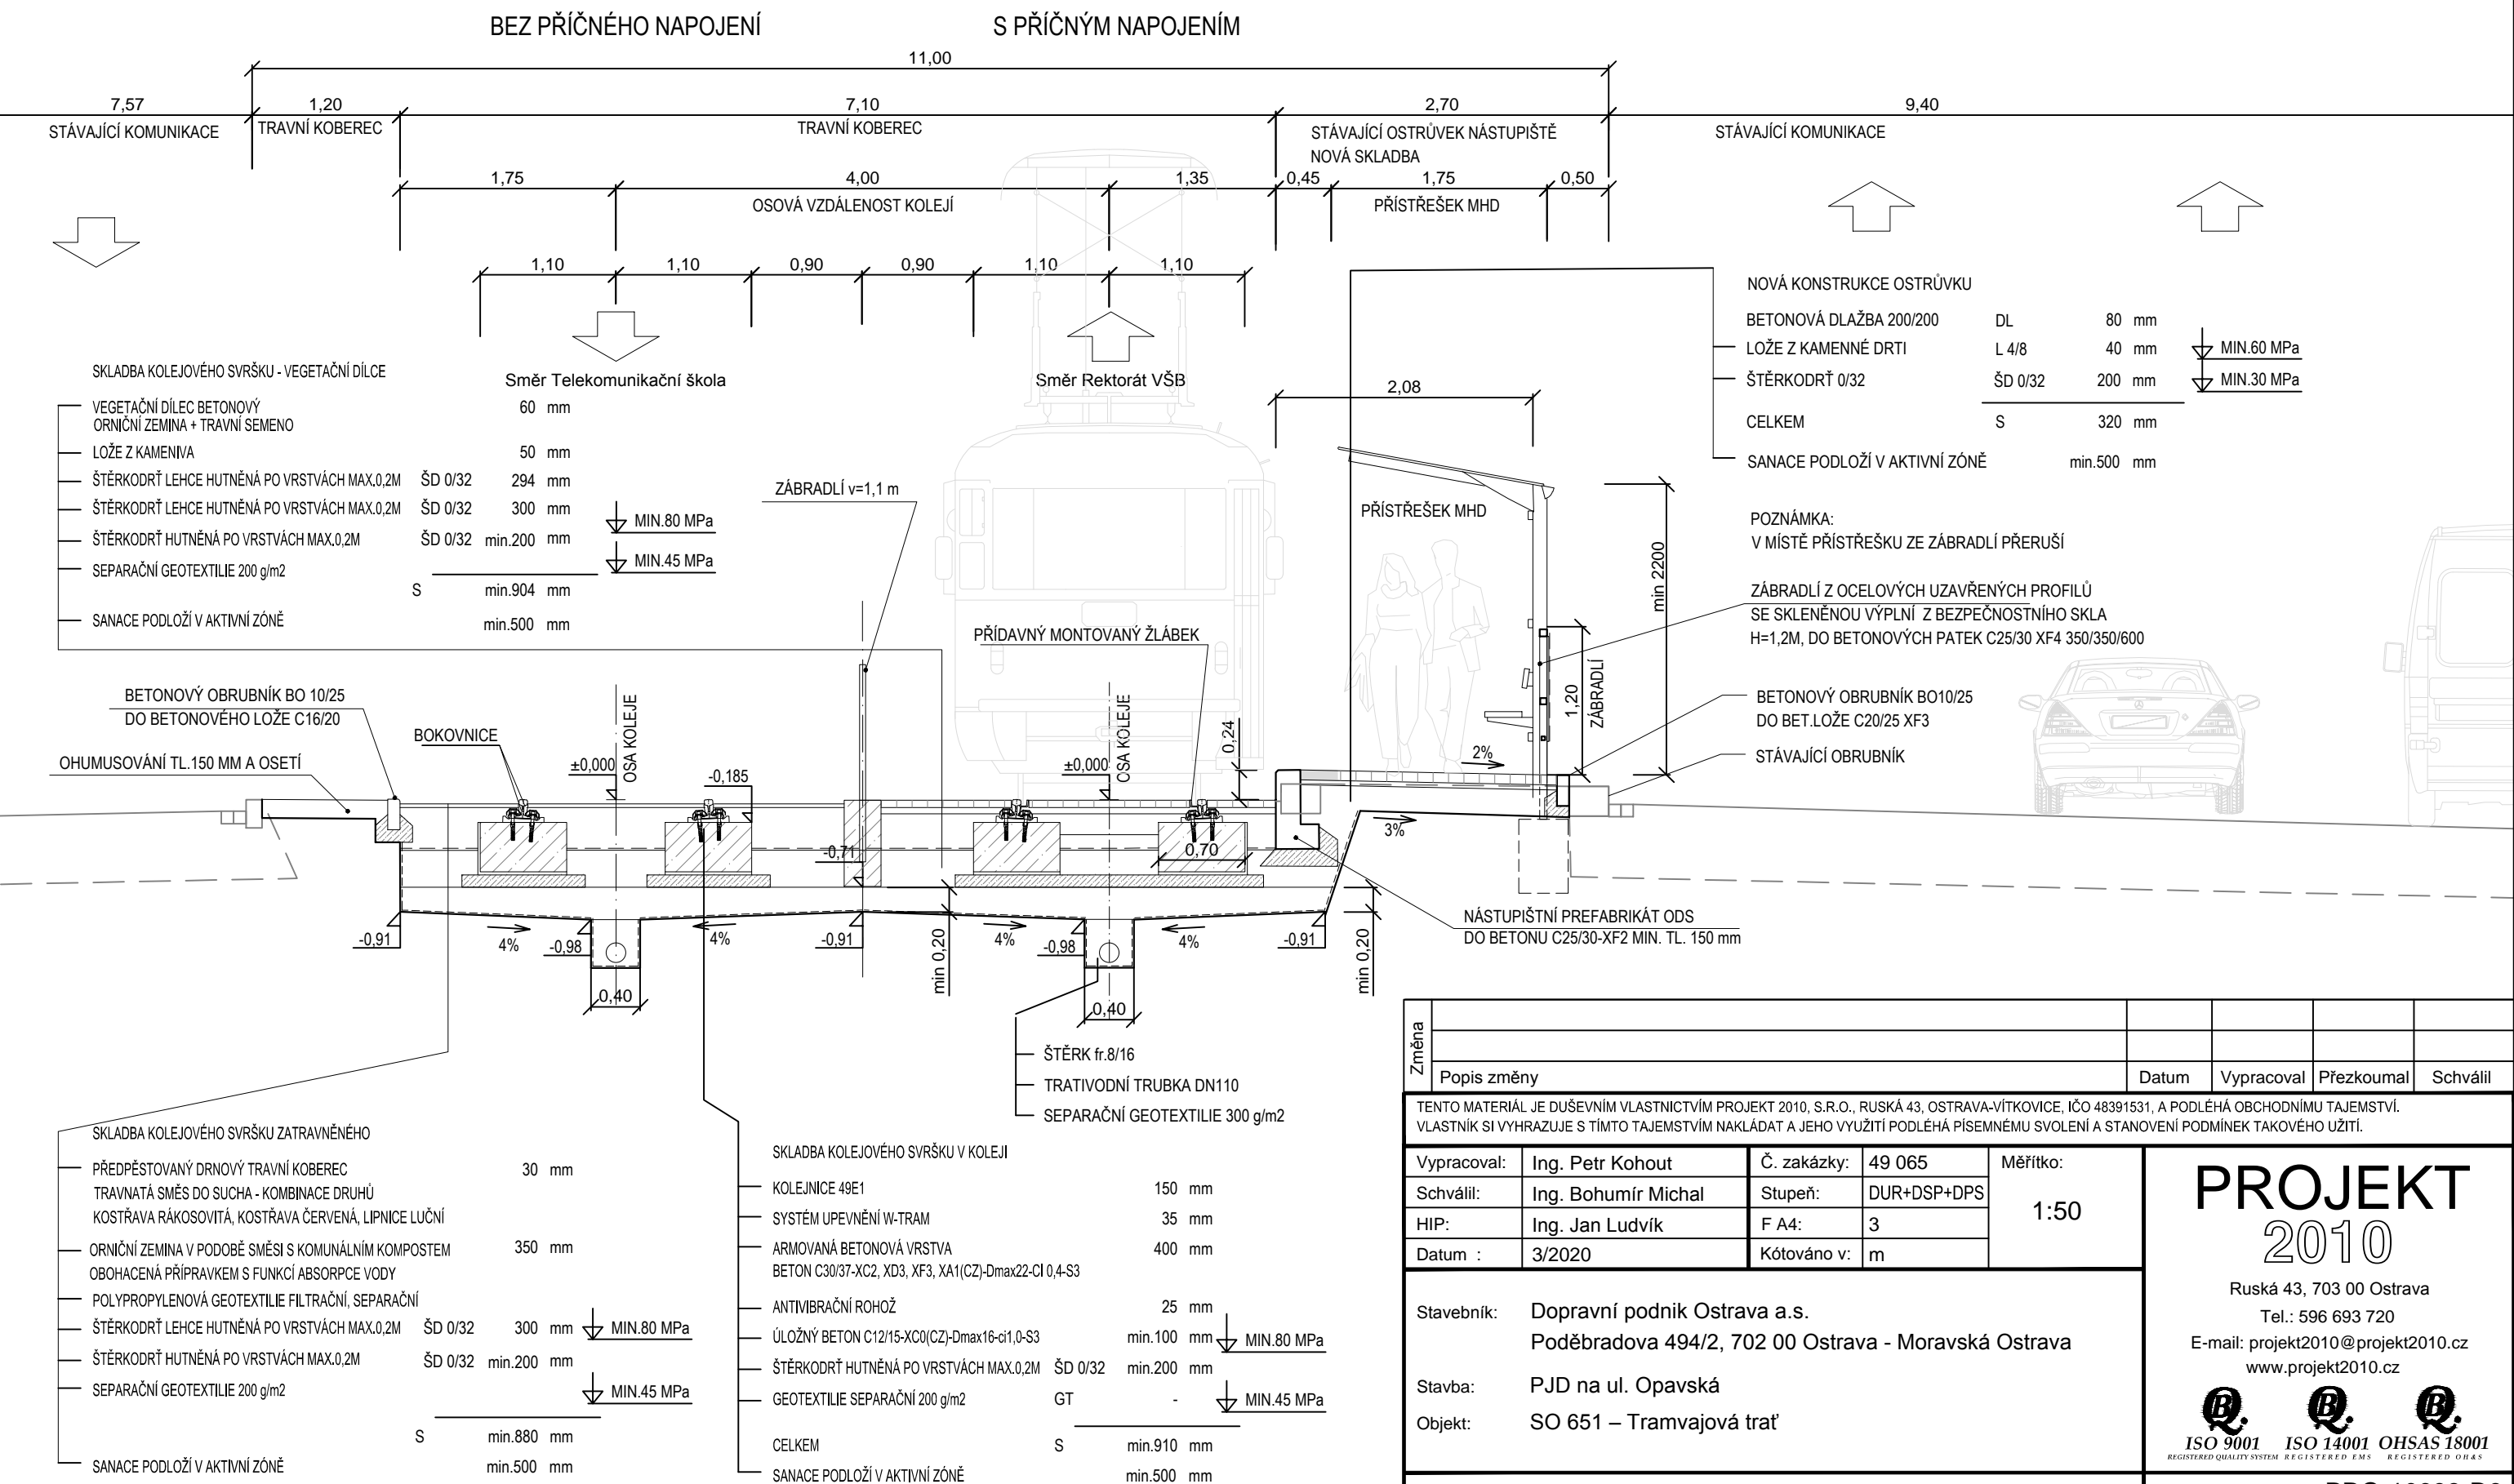


TRAMVAJOVÁ TRATĚ NA PODÉLNÝCH BETONOVÝCH BLOCÍCH

KOLEJ V TRAMVAJOVÉ ZASTÁVCE "PORUBA VOZOVNA", SMĚR VŠB, VEGETAČNÍ DÍLCE



Změna							
	Popis změny			Datum	Vypracoval	Přezkoumal	Schválil
TENTO MATERIÁL JE DUŠEVNÍM VLASTNICTVÍM PROJEKT 2010, S.R.O., RUSKÁ 43, OSTRAVA-VÍTKOVICE, IČO 48391531, A PODLÉHÁ OBCHODNÍMU TAJEMSTVÍ. VLASTNÍK SI VYHRAŽUJE S TÍMTO TAJEMSTVÍM NAKLÁDAT A JEHO VYUŽITÍ PODLÉHÁ PÍSEMNÉMU SVOLENÍ A STANOVENÍ PODMÍNEK TAKOVÉHO UŽITÍ.							
Vypracoval:	Ing. Petr Kohout	Č. zakázky:	49 065	Měřítka: 1:50		<div>PROJEKT 2010</div> <div>Ruská 43, 703 00 Ostrava Tel.: 596 693 720 E-mail: projekt2010@projekt2010.cz www.projekt2010.cz</div> <div>   ISO 9001 ISO 14001 OHSAS 18001 <small>REGISTERED QUALITY SYSTEM REGISTERED EMS REGISTERED OHSAS</small></div>	
Schválil:	Ing. Bohumír Michal	Stupeň:	DUR+DSP+DPS				
HIP:	Ing. Jan Ludvík	F A4:	3				
Datum :	3/2020	Kótováno v:	m				
Stavebník:	Dopravní podnik Ostrava a.s. Poděbradova 494/2, 702 00 Ostrava - Moravská Ostrava						
Stavba:	PJD na ul. Opavská						
Objekt:	SO 651 – Tramvajová trať						
Název:	Vzorový řez č.5						
				Č. výkresu:			Rev.
				PRO-10698-D8-3.5			

PROJEKT
2010

Ruská 43, 703 00 Ostrava
Tel.: 596 693 720
E-mail: projekt2010@projekt2010.cz
www.projekt2010.cz



Seznam příloh: PRO-10698-D8
Č. výkresu: PRO-10698-D8-3.5
Rev.