



Polarita L-, stávající stav

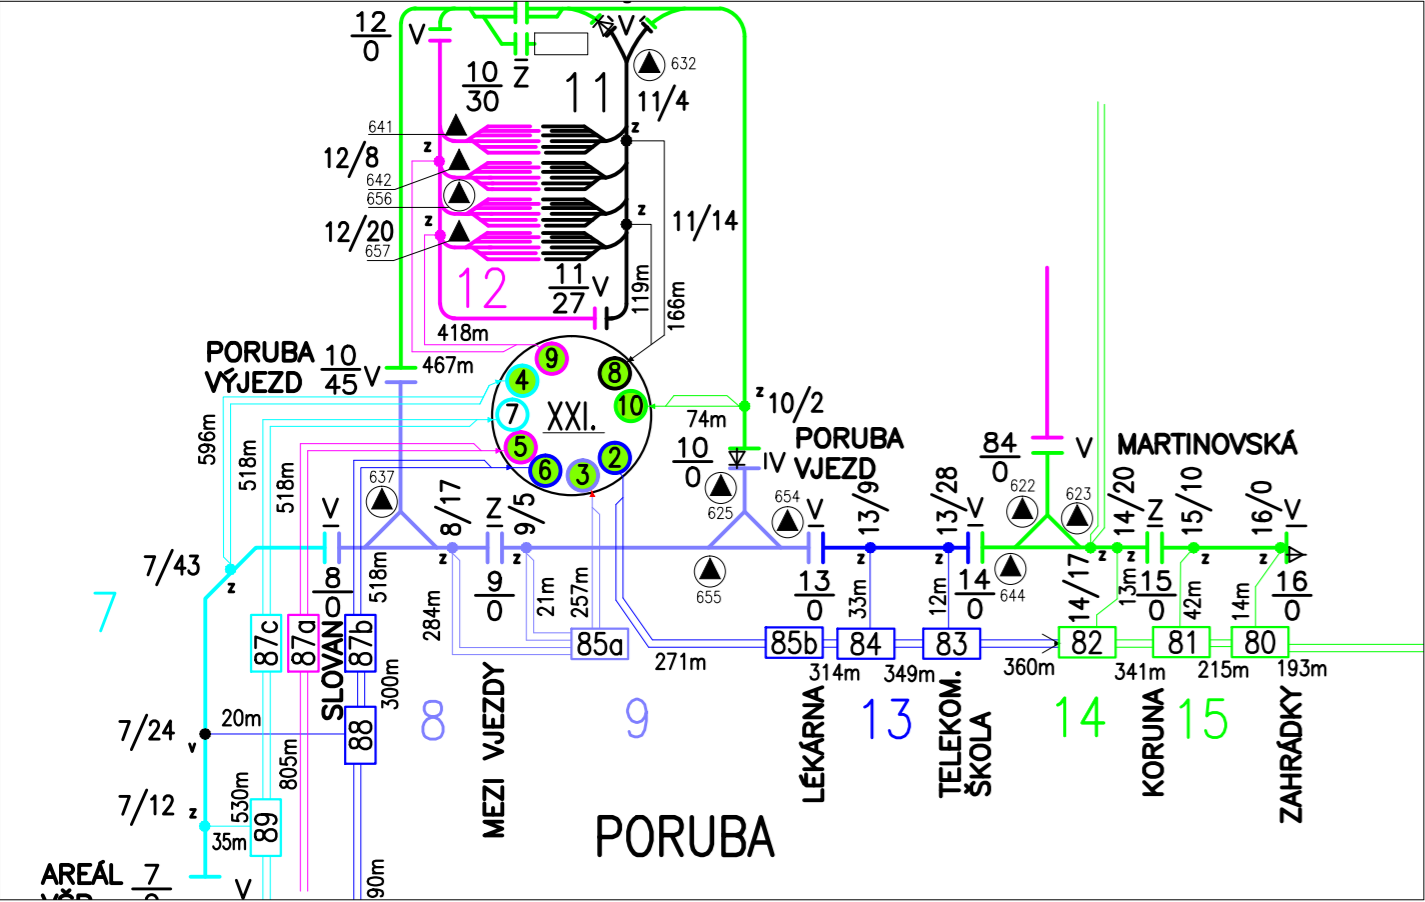


Polarita L-, nový stav

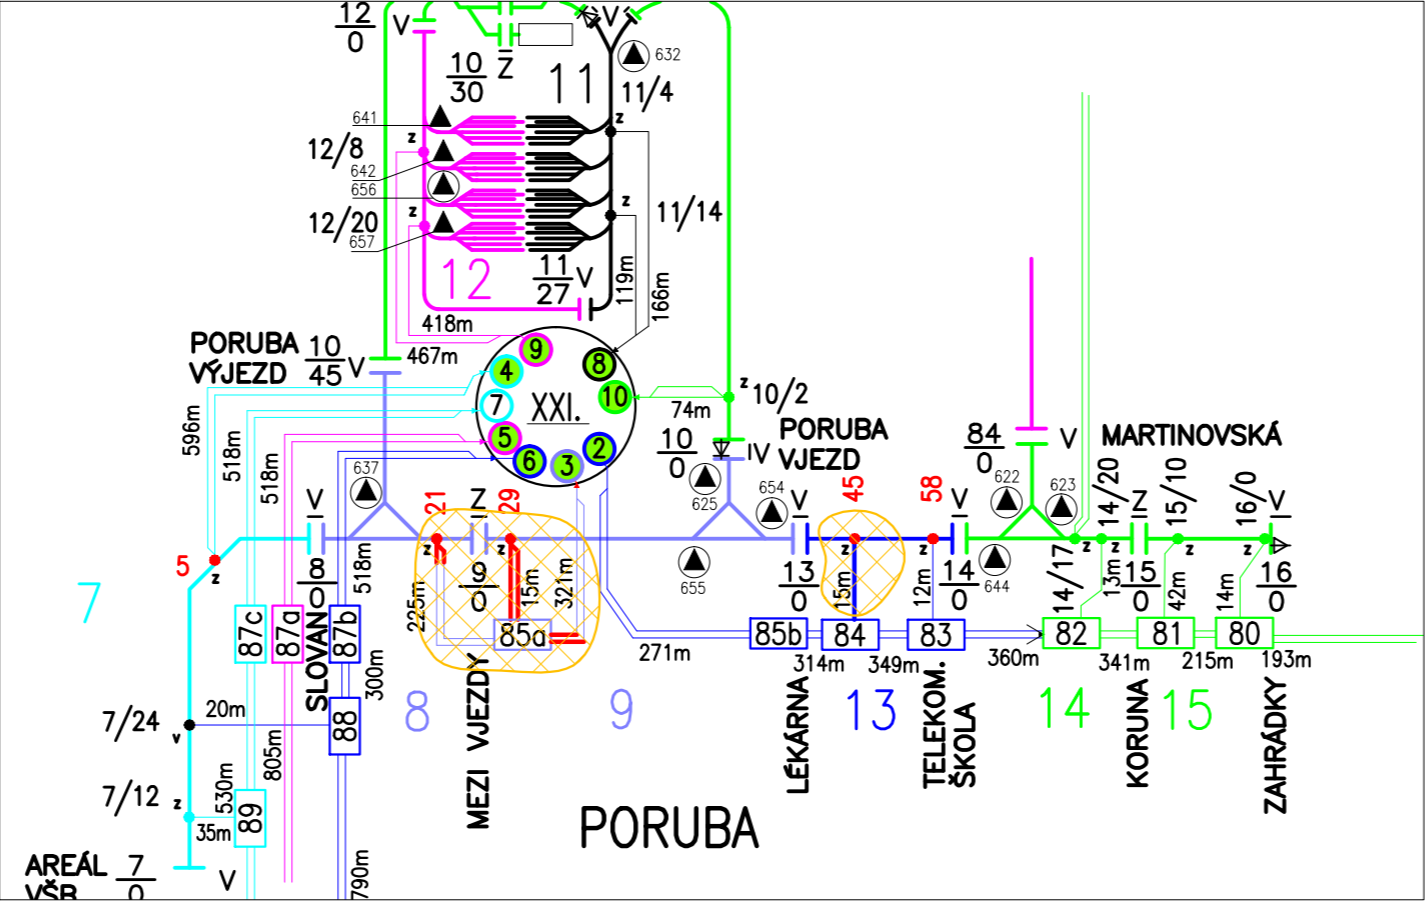





Dotčená oblast

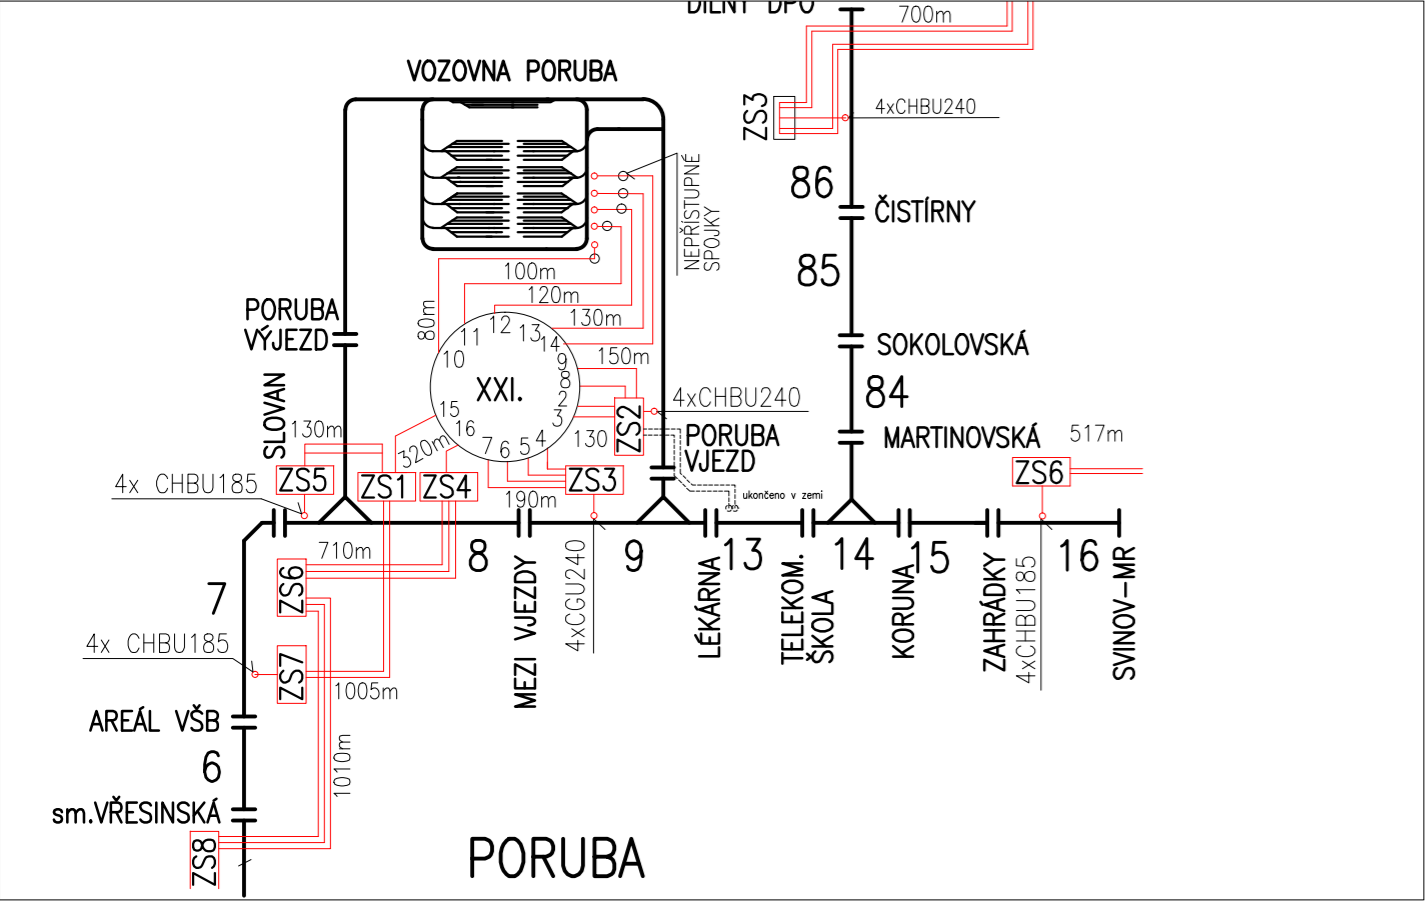Polarita L+

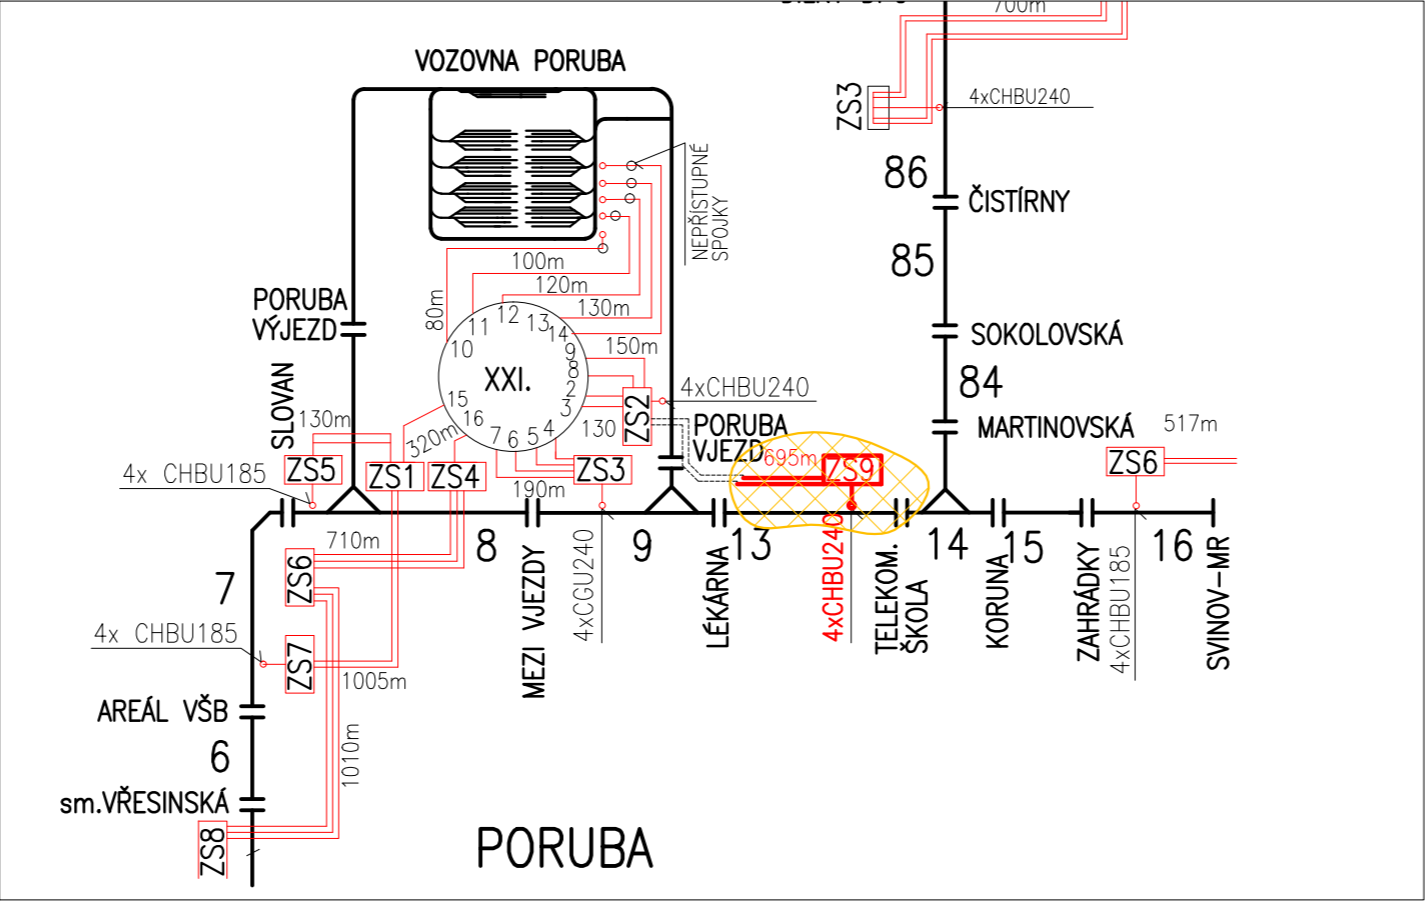

Polarita L+, nový stav



Změna					
	Popis změny	Datum	Vypracoval	Přezkoumal	Schválil
TENTO MATERIÁL JE DUŠEVNÍM VLASTNICTVÍM PROJEKT 2010, S.R.O., RUSKÁ 43, OSTRAVA-VÍTKOVICE, IČO 48391531, A PODLÉHÁ OBCHODNÍMU TAJEMSTVÍ. VLASTNÍK SI VYHRAŽUJE S TÍMTO TAJEMSTVÍM NAKLÁDAT A JEHO VYUŽITÍ PODLÉHÁ PÍSEMNÉMU SVOLENÍ A STANOVENÍ PODMÍNEK TAKOVÉHO UŽITÍ.					
Vypracoval:	Ing. Karin Motýčková	Č. zakázky:	49 065	Měřítka: -	<div>PROJEKT 2010</div> <div>Ruská 43, 703 00 Ostrava</div> <div>Tel.: 596 693 720</div> <div>E-mail: projekt2010@projekt2010.cz</div> <div>www.projekt2010.cz</div> <div><div> ISO 9001</div><div> ISO 14001</div><div> OHSAS 18001</div><div>REGISTERED QUALITY SYSTEM REGISTERED EMS REGISTERED OHSAS</div></div>
Schválil:	Ing. Bohumír Michal	Stupeň:	DUR+DSP		
HIP:	Ing. Jan Ludvík	F A4:	3		
Datum :	2/2020	Kótováno v:	m		
Stavebník:	Dopravní podnik Ostrava a.s. Poděbradova 494/2, 702 00 Ostrava - Moravská Ostrava				<div>Seznam příloh: PRO-10698-D9</div> <div>Č. výkresu: PRO-10698-D9-10</div> <div>Rev.</div>
Stavba:	PD – PJD na ul. Opavská				
Objekt:	SO 652 – Úpravy trakčního vedení				
Název:	SCHÉMA NAPÁJENÍ				