


VZOROVÝ ŘEZ 2

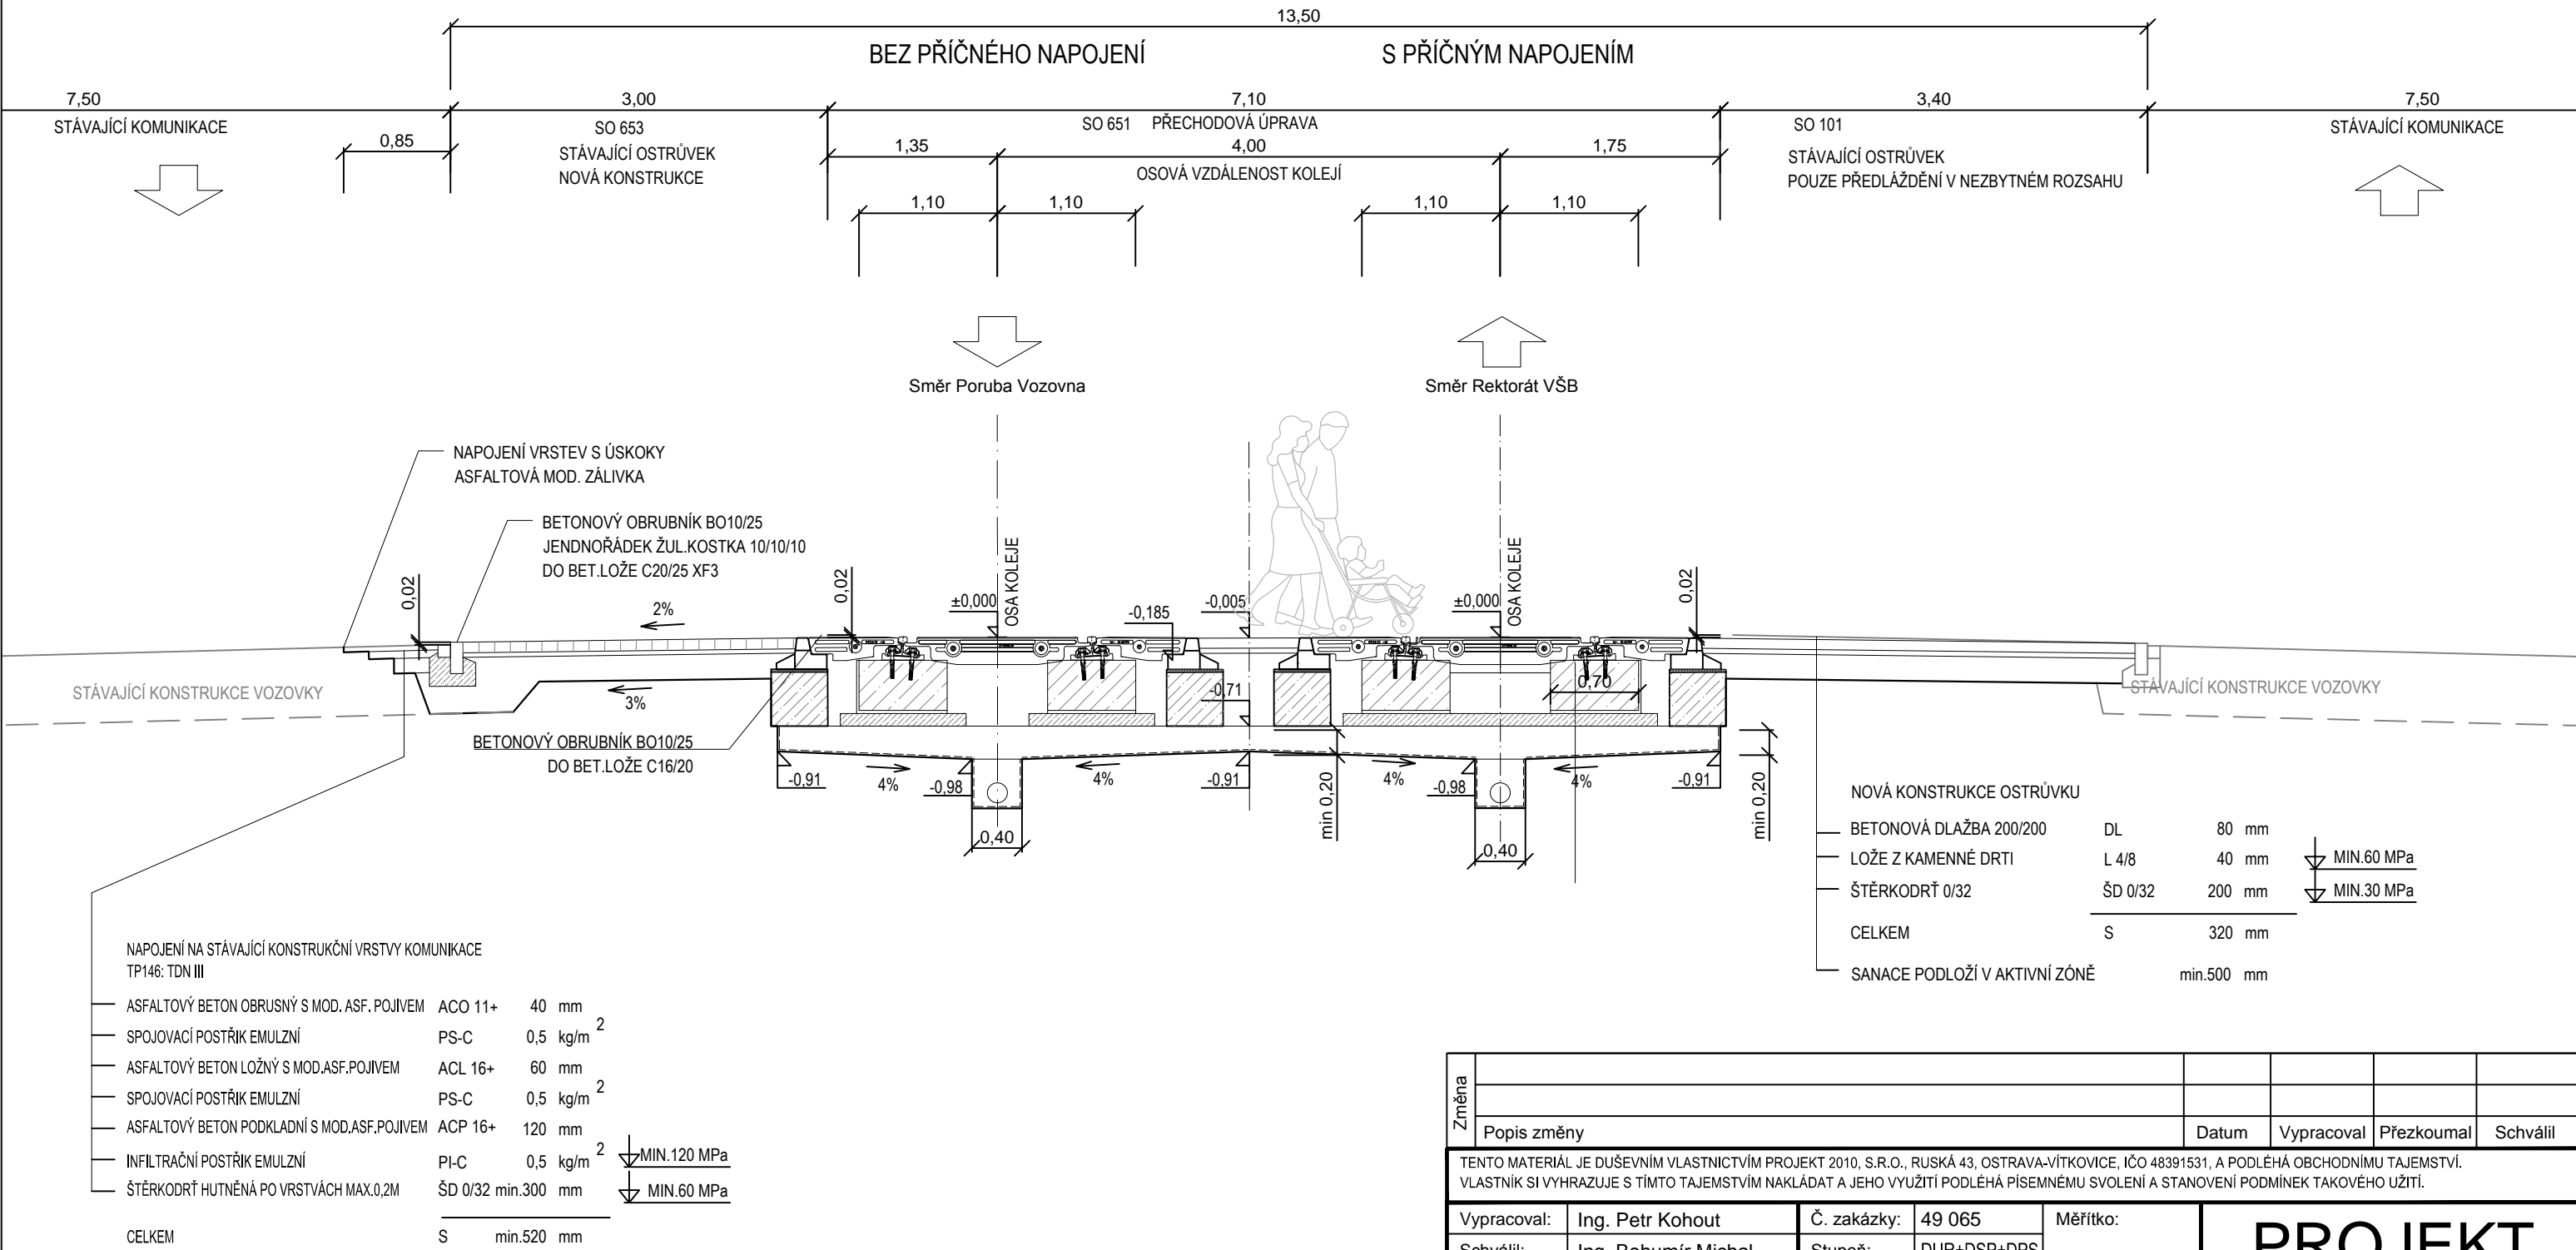

Změna						
	Popis změny	Datum	Vypracoval	Přezkoumal	Schválil	
TENTO MATERIÁL JE DUŠEVNÍM VLASTNICTVÍM PROJEKT 2010, S.R.O., RUSKÁ 43, OSTRAVA-VÍTKOVICE, IČO 48391531, A PODLÉHÁ OBCHODNÍMU TAJEMSTVÍ. VLASTNÍK SI VYHRÁZUJE S TÍMTO TAJEMSTVÍM NAKLÁDAT A JEHO VYUŽITÍ PODLÉHÁ PÍSEMNÉMU SVOLENÍ A STANOVENÍ PODMÍNEK TAKOVÉHO UŽITÍ.						
Vypracoval:	Ing. Petr Kohout	Č. zakázky:	49 065	Měřítka: 1:50	<div>PROJEKT 2010</div> <div>Ruská 43, 703 00 Ostrava Tel.: 596 693 720 E-mail: projekt2010@projekt2010.cz www.projekt2010.cz</div> <div> REGISTERED QUALITY SYSTEM REGISTERED EMS REGISTERED OHSAS</div>	
Schválil:	Ing. Bohumír Michal	Stupeň:	DUR+DSP+DPS			
HIP:	Ing. Jan Ludvík	F A4:	2			
Datum :	3/2020	Kótováno v:	m			
Stavebník:	Dopravní podnik Ostrava a.s. Poděbradova 494/2, 702 00 Ostrava - Moravská Ostrava					
Stavba:	PJD na ul. Opavská					
Objekt:	SO 101 – Úpravy pozemních komunikací					
Název:	VZOROVÝ ŘEZ 2			Seznam příloh:		PRO-10698-D1
				Č. výkresu:		PRO-10698-D1-3.1