


# KLADÉČSKÉ SCHÉMA VODOVODNÍ PŘÍPOJKY

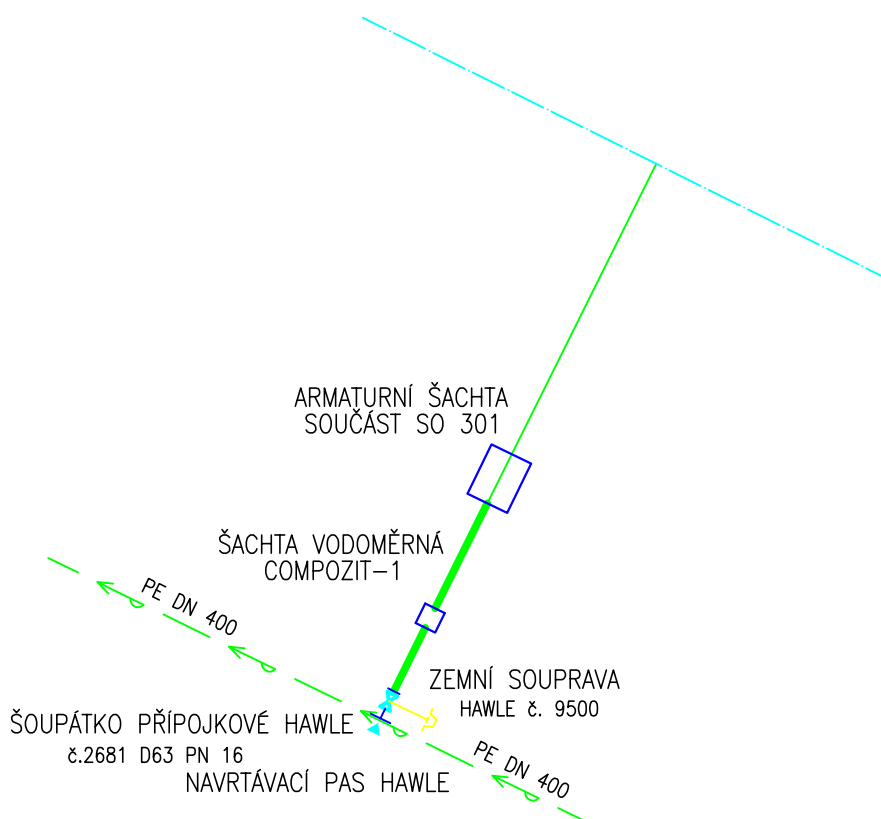

- (A) NAVRTÁVACÍ PAS HAWLE  
č. 3510 DN 400/80 + přírubová redukce 80/D63
- (B) NAVRTÁVACÍ PAS HAWLE  
č. 3510 DN 400/80 + přírubová redukce 80/D63

Změna					
	Popis změny	Datum	Vypracoval	Schválil	HIP

TENTO MATERIÁL JE DUŠEVNÍM VLASTNICTVÍM PROJEKT 2010, S.R.O., RUSKÁ 43, OSTRAVA-VÍTKOVICE, IČO 48391531, A PODLÉHÁ OBCHODNÍMU TAJEMSTVÍ. VLASTNÍK SI VYHRAZUJE S TÍMTO TAJEMSTVÍM NAKLÁDAT A JEHO VYUŽITÍ PODLÉHÁ PÍSEMNÉMU SVOLENÍ A STANOVENÍ PODMÍNEK TAKOVÉHO UŽITÍ.

Vypracoval:	Fochler	Č. zakázky:	49 065	Měřítko:  1:25
Schválil:	Ing. Hajovský	Stupeň:	DUR + DSP	
Vedoucí projektu:	Fochler	F A4:	1	
Datum:	07/2020	Kótováno v:	mm	

Stavebník: Dopravní podnik Ostrava a.s.  
Stavba : Poděbradova 494/2, 702 00 Ostrava - Moravská Ostrava  
  
PD – PJD na ul. Opavská  
  
Objekt : SO 302 - Přípojky vodovodu

Název:  
  
**KLADÉČSKÉ SCHÉMA**

**PROJEKT 2010**  
Ruská 43, 70300 Ostrava  
Tel.: 596 693 720  
E-mail: projekt2010@projekt2010.cz  
www.projekt2010.cz

ISO 9001 ISO 14001 OHSAS 18001  
REGISTERED QUALITY SYSTEM REGISTERED EMS REGISTERED OHSAS

Seznam příloh: PRO-10698  
Č. výkresu: PRO-10698-D.3.7  
Rev. 0