



A Etapa 1 demontáž - probíhá 1.etapa výstavby TT zachovaný tramvajový provoz Poruba Vozovna - Vřesinská, až Zátíší

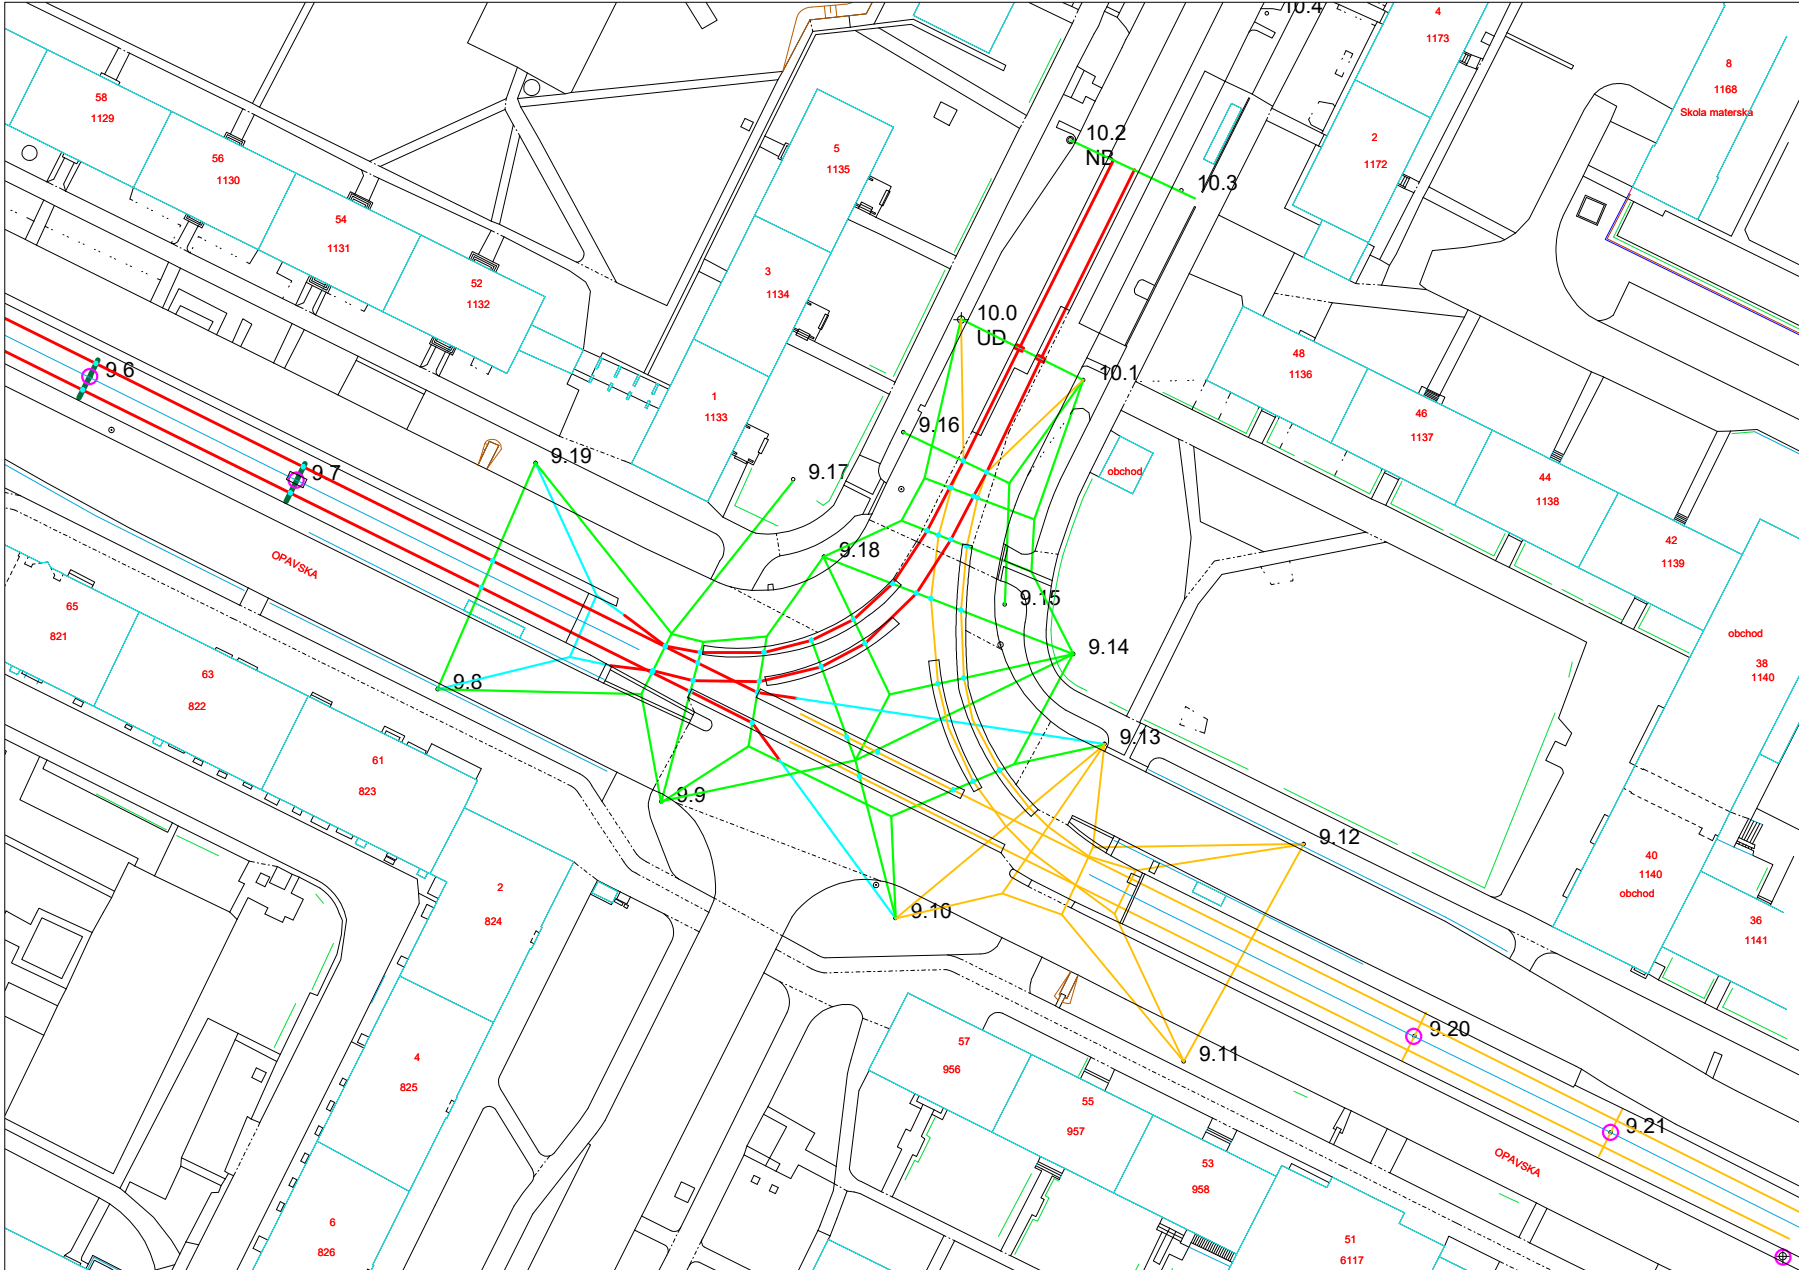


B Etapa 1 montáž - konec 1.etapy - provoz do doby 2.etapy tramvajový provoz neomezený - do všech směrů

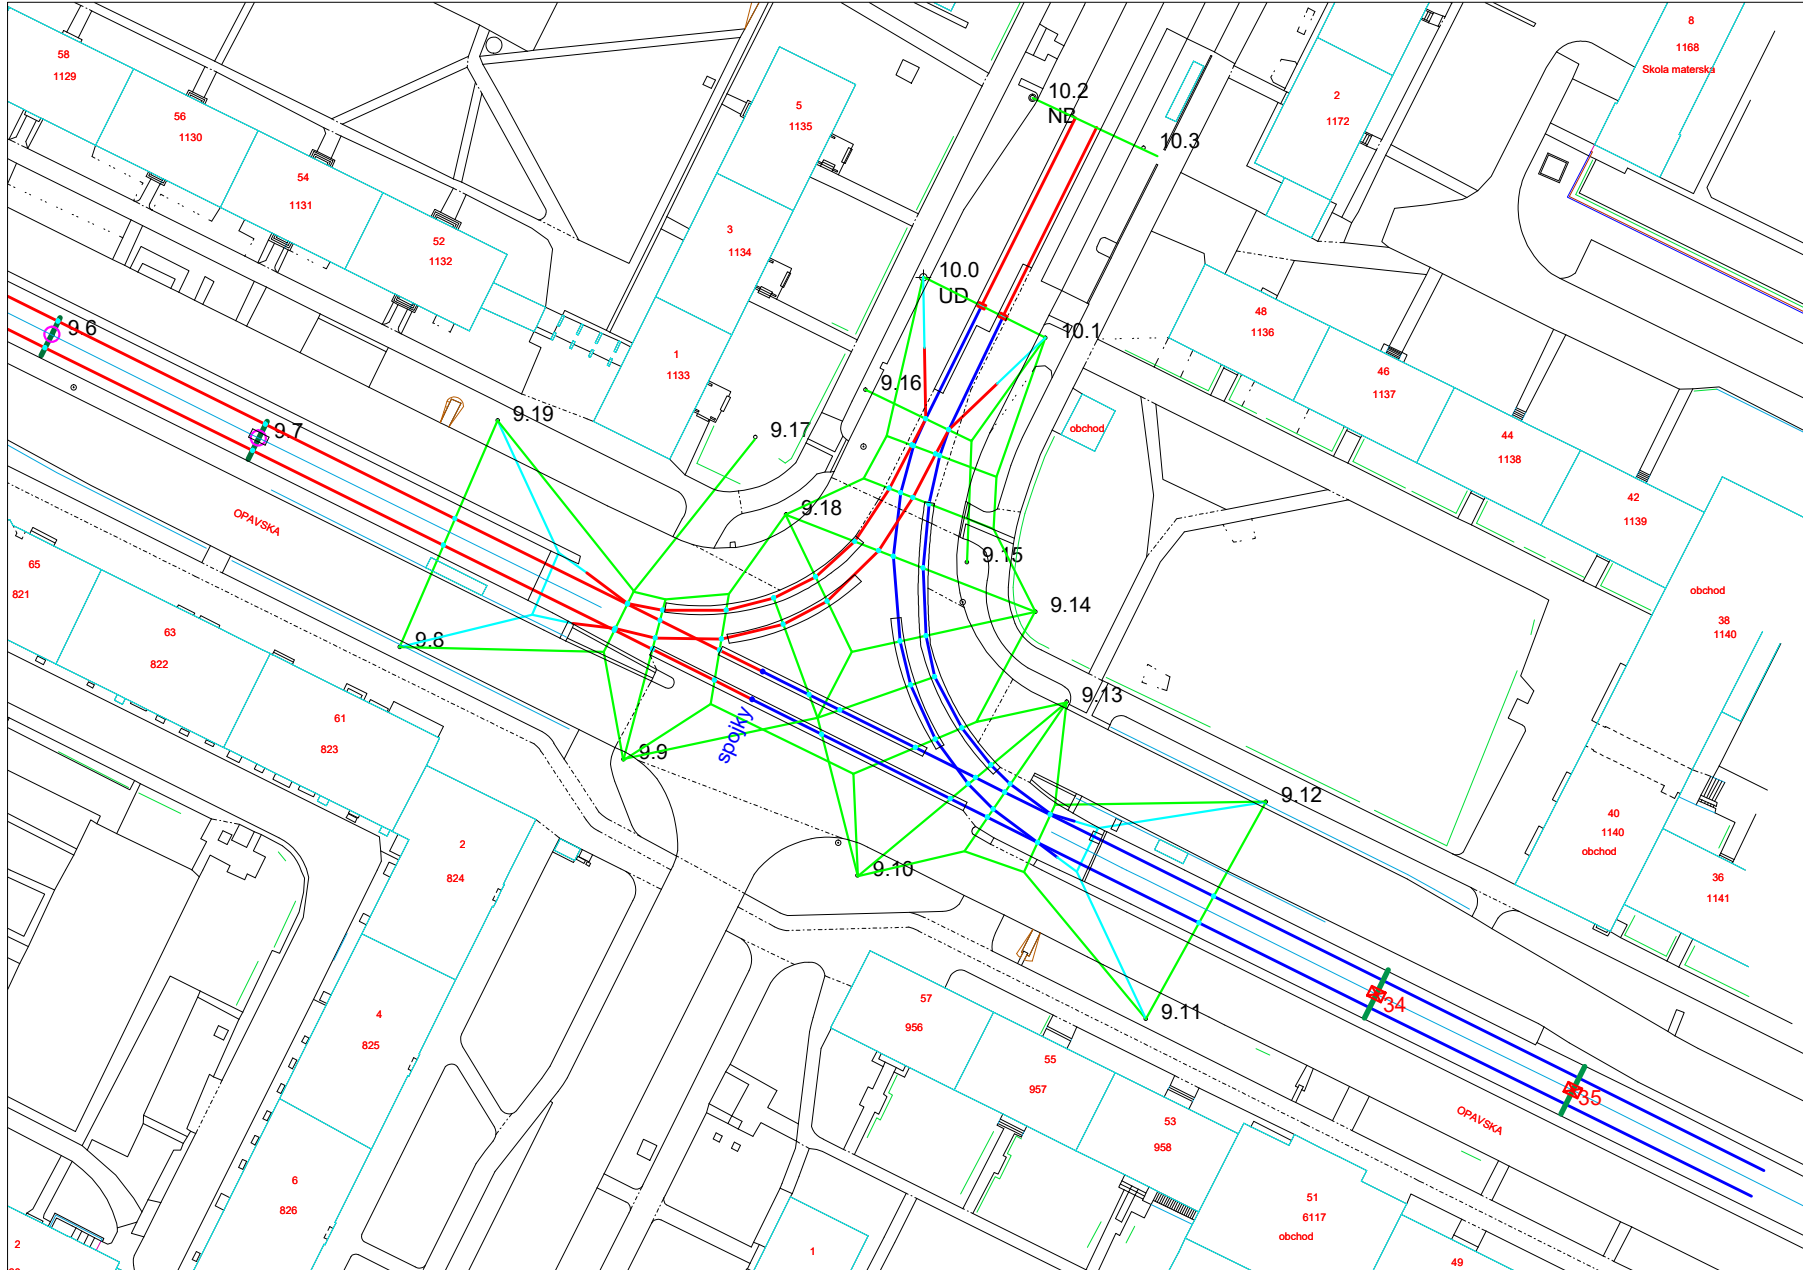


LEGENDA

- stávající trolejový drát
- demontáž
- nová montáž na konci 1.etapy
- nová montáž na konci 2.etapy - konec stavby

C Etapa 2 demontáž - probíhá 2.etapa výstavby TT zachovaný tramvajový provoz Poruba Vozovna - centrum

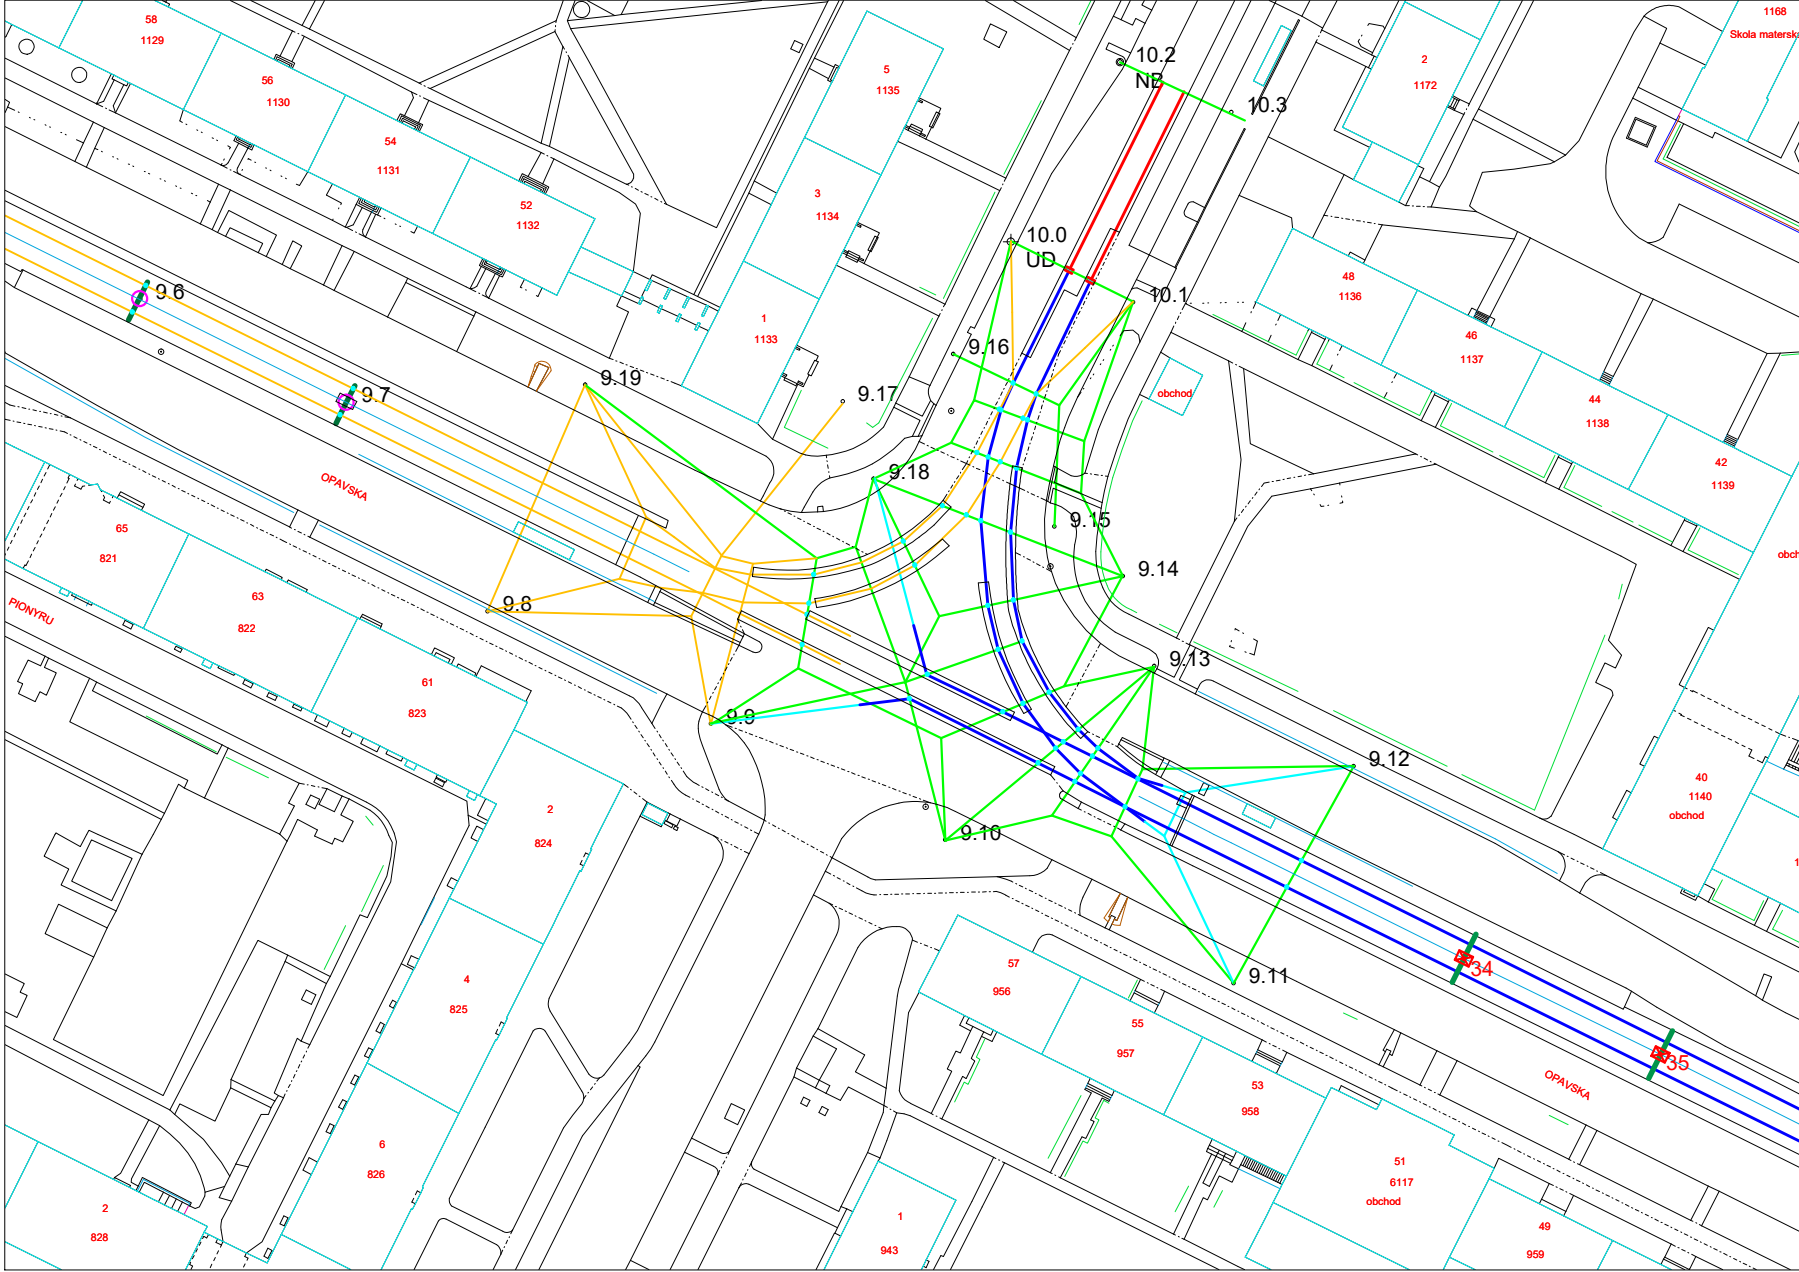


D Etapa 2 montáž - konec celé stavby tramvajový provoz neomezený - do všech směrů

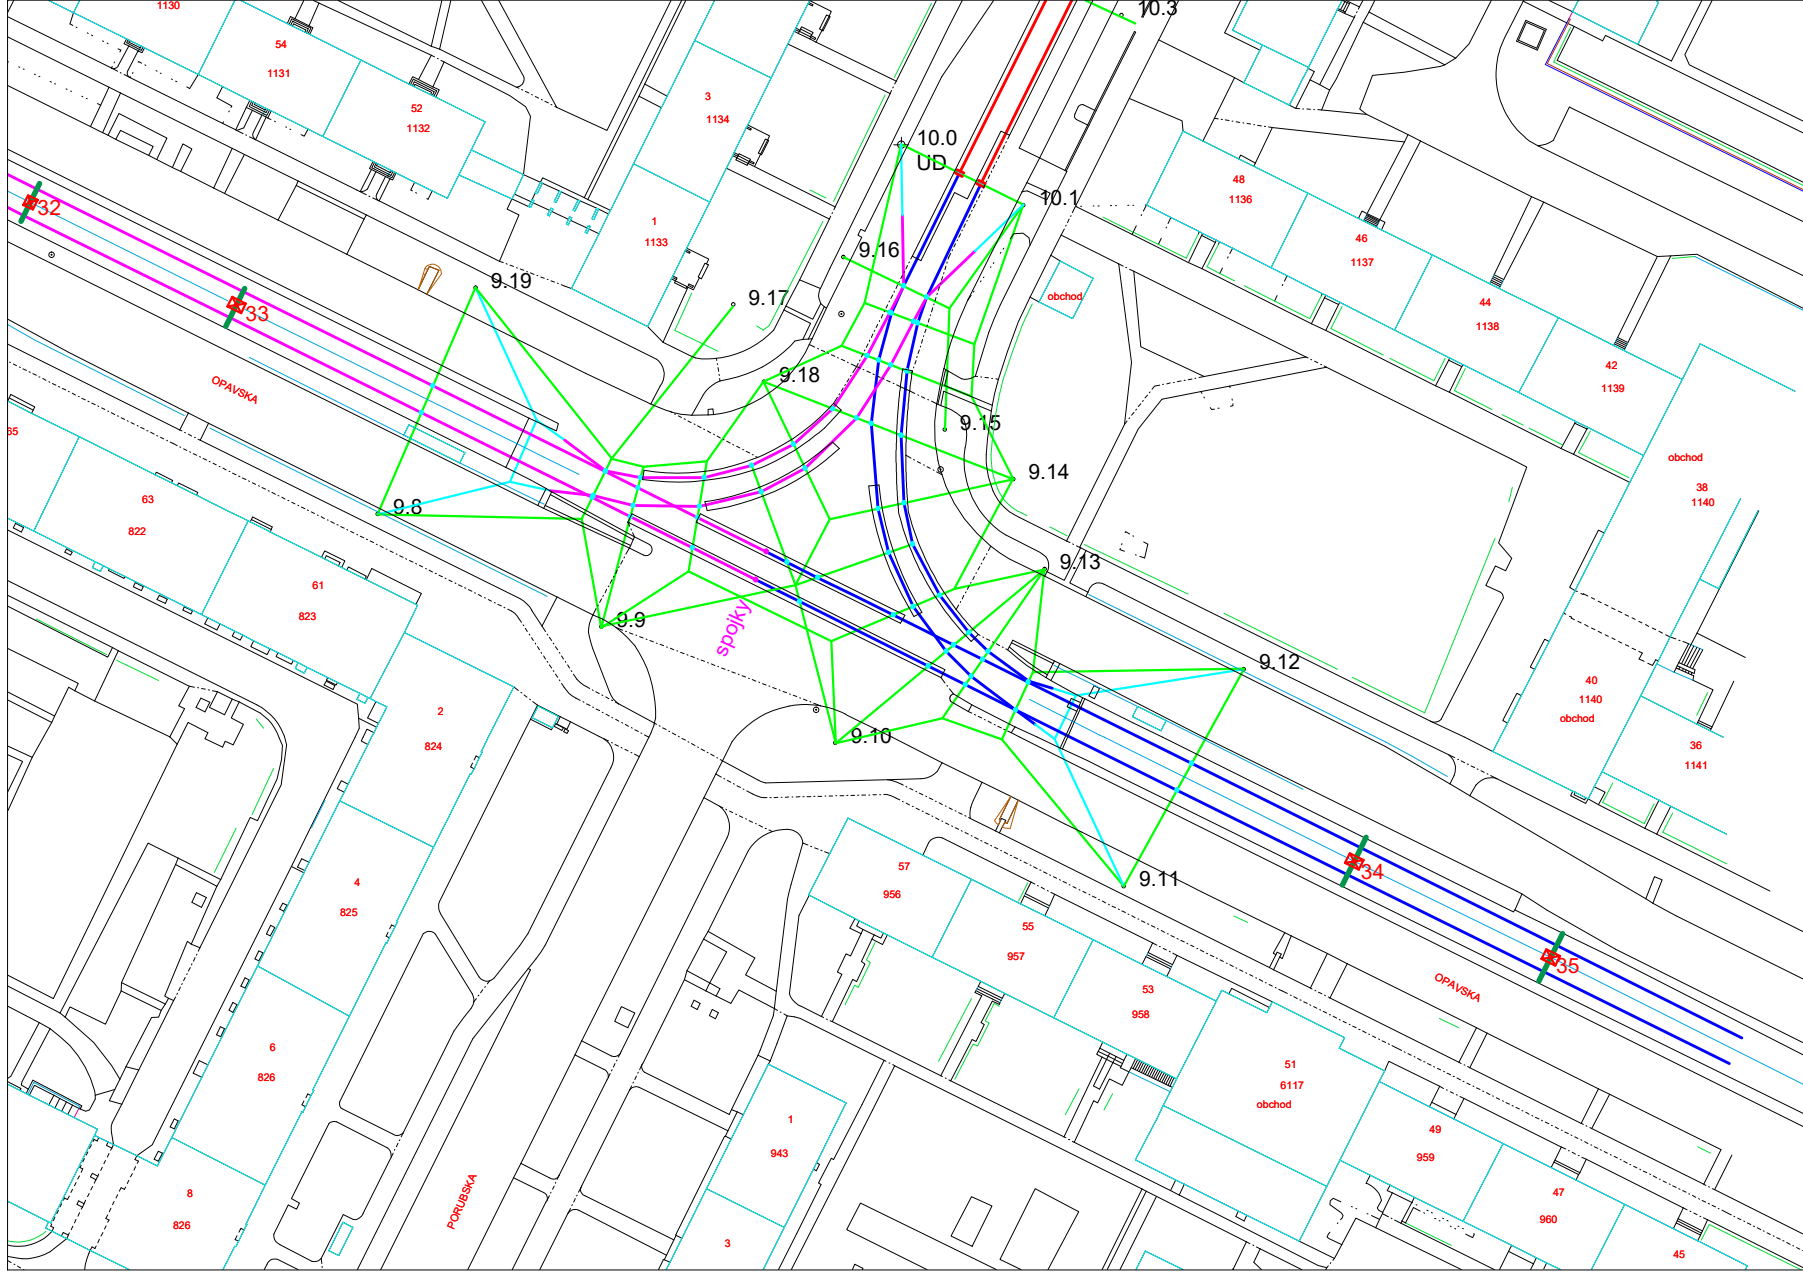




POZNÁMKA

Pro realizaci úprav trolejového vedení v mezistavech A, C bude nutná víkendová úplná výluka tramvajového provozu v tomto uzlu

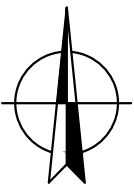Pro realizaci úprav trolejového vedení v konečných stavech B,D bude nutná úplná výluka tramvajového provozu v delším čase než víkend



Změna							
Popis změny			Datum	Vypracoval	Přezkoumal	Schválil	
TENTO MATERIÁL JE DUŠEVNÍM VLASTNICTVÍM PROJEKT 2010, S.R.O., RUSKÁ 43, OSTRAVA-VÍTKOVICE, IČO 48391531, A PODLEHÁ OBCHODNÍMU TAJEMSTVÍ. VLASTNÍK SI VYHRÁŽUJE S TÍMTO TAJEMSTVÍM NAKLÁDAT A JEHO VYUŽITÍ PODLEHÁ PÍSEMNÉMU SOUHLASÍ A STANOVENÍ PODMÍNEK TAKOVÉHO UŽITÍ.							
Vypracoval:	Ing. Karín Motýčková	Č. zakázky:	49 065	Měřítko: 1:1000	<div>PROJEKT 2010</div> <div>Ruská 43, 703 00 Ostrava</div> <div>Tel.: 596 693 720</div> <div>E-mail: projekt2010@projekt2010.cz</div> <div>www.projekt2010.cz</div> <div>  </div> <div>ISO 9001 ISO 14001 OHSAS 18001</div> <div>REGISTERED QUALITY REGISTERED ENV. REGISTERED OHS&S</div> <div>Seznam příloh: PRO-10698-D9</div>		
Schválil:	Ing. Bohumír Michal	Stupeň:	DUR+DSP				
HIP:	Ing. Jan Ludvík	F A4:	6				
Datum :	2/2020	Kótováno v:	m				
Stavebník: Dopravní podnik Ostrava a.s. Poděbradova 494/2, 702 00 Ostrava - Moravská Ostrava							
Stavba: PD – PJD na ul. Opavská							
Objekt: SO 652 – Úpravy trakčního vedení							
Název:				Č. výkresu:			Rev.
ŘEŠENÍ TV KŘÍŽOVATKY OPAVSKÁ x SOKOLOVSKÁ				PRO-10698-D9-8			