


PŮDORYS 2. NADZEMNÍHO PODLAŽÍ - PBŘ

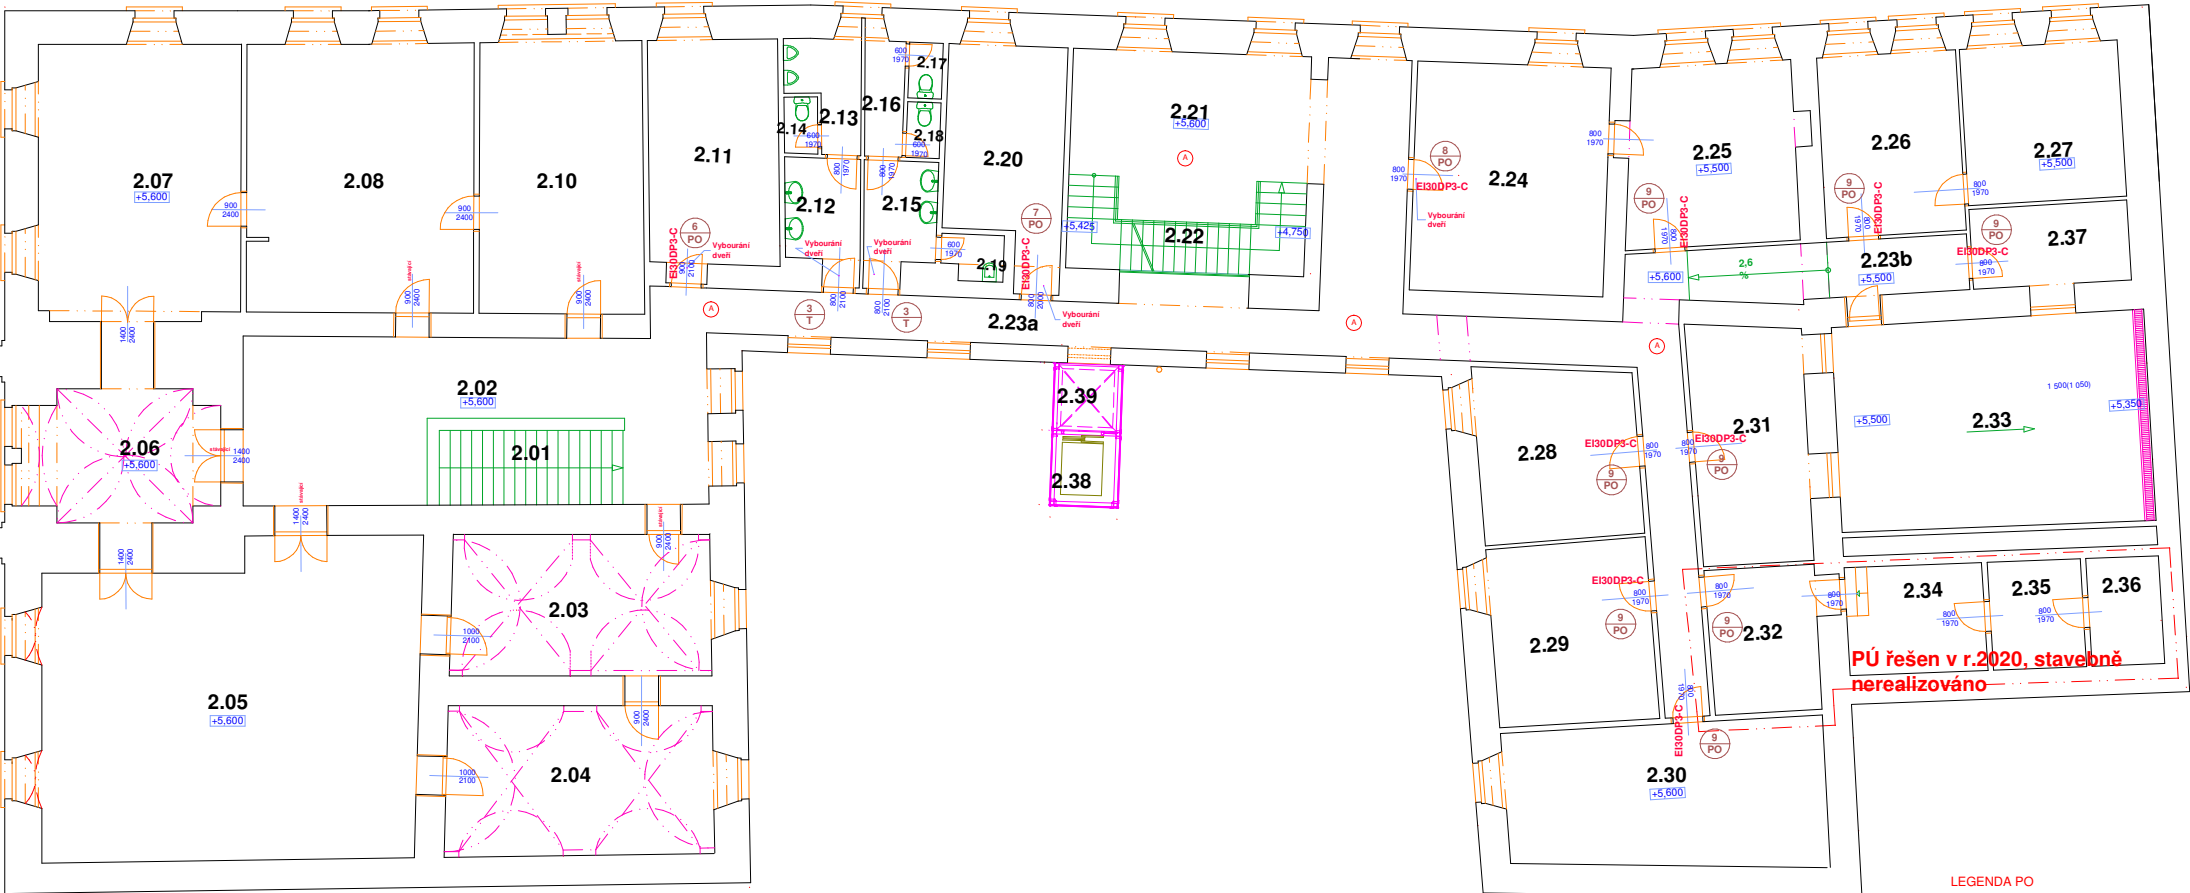

LEGENDA PO
E130 DP3-C POŽÁRNÍ ODDĚLOVACÍ KONSTRUKCE
PO
OCHRANĚNÁ ÚNIKOVÁ CESTA TYPU A

LEGENDA MÍSTNOSTÍ

OZN.	ÚČEL MÍSTNOSTI	PLOCHA (m²)
2.01	Schodiště	
2.02	Vstupní hala	52,04
2.03	Kancelář sekretárky	27,81
2.04	Kancelář místostarosty	30,62
2.05	Zasedací místnost	90,47
2.06	Odbor kanceláře tajemníka	17,33
2.07	Kancelář starosty	43,40
2.08	Kancelář sekretárky	46,00
2.10	Kancelář místostarosty	33,70
2.11	Kancelář místostarosty	22,00
2.12	Umývárna muži	6,39
2.13	Pisoáry	5,06
2.14	WC muži	1,35
2.15	Umývárna ženy	6,22
2.16	Předsín WC ženy	3,63
2.17	WC ženy	1,35
2.18	WC ženy	1,35
2.19	Úklid	2,07
2.20	Odbor kanceláře tajemníka	18,75
2.21	Vstupní hala	44,30
2.22	Schodiště	
2.23a	Chodba	53,10
2.23b	Chodba	15,40
2.24	Odbor kanceláře tajemníka	32,00
2.25	Kancelář tajemníka	24,65
2.26	Odbor finanční	19,40
2.27	Odbor finanční	17,85
2.28	Odbor kanceláře tajemníka	21,80
2.29	Odbor kanceláře tajemníka	20,74
2.30	Oddělení informatiky	36,00
2.31	Odbor finanční	19,70
2.32	Vstup - počítačový server	12,22
2.33	Terasa	46,70
2.34	Počítačový server	10,72
2.35	Počítačový server	7,25
2.36	Počítačový server	5,66
2.37	Odbor finační	9,14
2.38	Výtah OTIS GeN2	
2.39	Spojovací chodba	2,90

KRESLIL	PROJEKTANT	ODP. PROJEKTANT	HL. INŽ. PROJEKTU	Ing. Milan Surovec Projektová činnost ve výstavbě Záhrovice 162, 687 71	
		Ing. BRAUNER	Ing. SUROVEC		
OBEC	UHERSKÝ BROD	KRAJ	ZLÍN	DATUM	Duben 2021
INVESTOR	Město Uherský Brod, Masarykovo nám. 100, 68801 Uherský Brod			STUPEN	PS
STAVBA :	MěÚ Uherský Brod - výměna požárních dveří			ZAKÁZKA	Su - 03/2021
				FORMÁT	8 A4
				MĚŘITKO	1:100
OBSAH :	Půdorys 2. nadzemního podlaží - PBŘ			C. VYKRESU	C. KOPIE
				3	