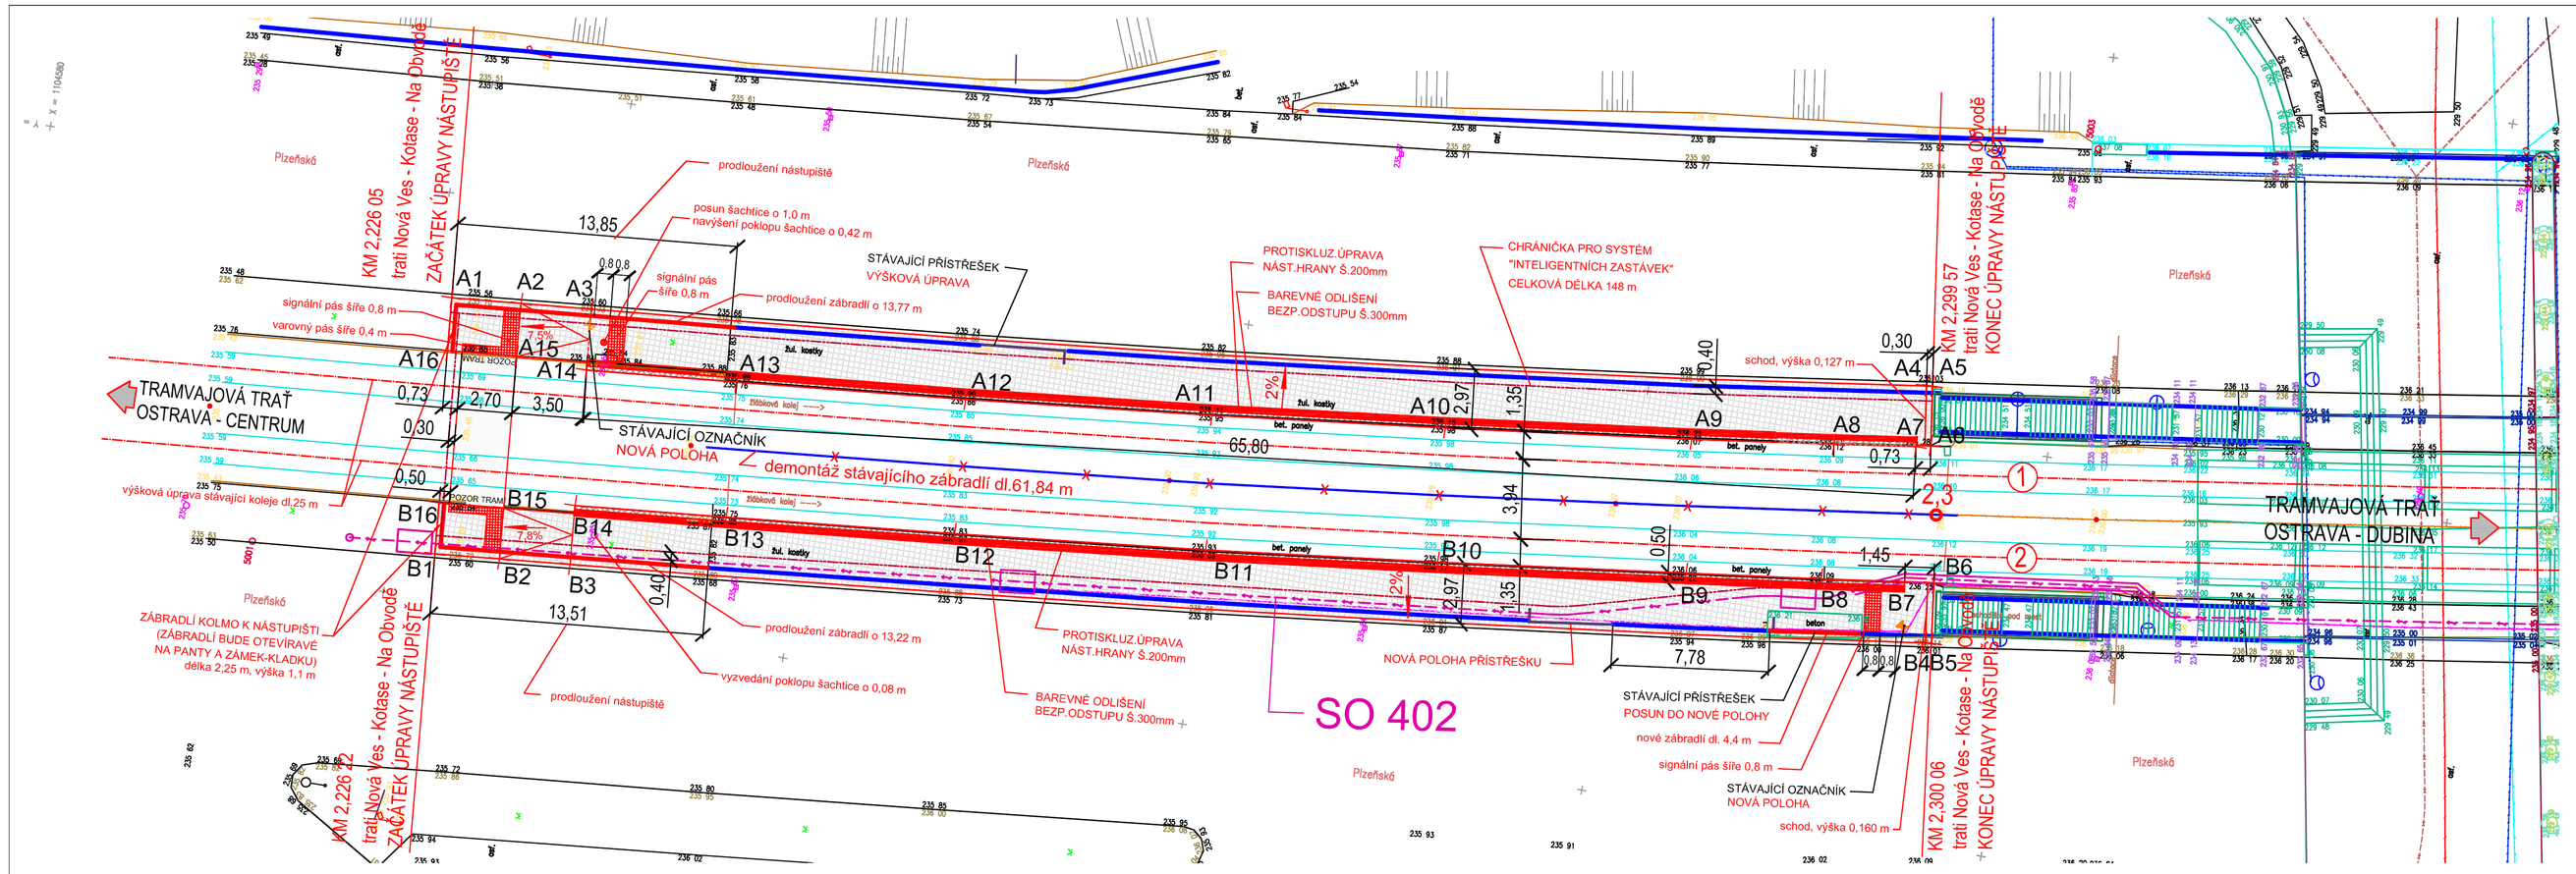

VYTYČOVANÉ BODY - nástupiště u koleje č.1

ČÍSLO BODU	SOUŘADNICE Y	SOUŘADNICE X	VÝŠKA BODU
A1 - začátek úpravy	- 473 605,12	- 1 104 600,95	235,62 m n. m.
A2 - rampa	- 473 604,84	- 1 104 604,37	235,65 m n. m.
A3 - začátek nástupiště	- 473 604,55	- 1 104 607,86	235,91 m n. m.
A4 - schod	- 473 597,51	- 1 104 673,54	236,35 m n. m.
A5 - konec úpravy	- 473 597,47	- 1 104 673,84	236,22 m n. m.
A6 - konec úpravy	- 473 600,38	- 1 104 674,23	236,28 m n. m.
A7 - konec nástupiště	- 473 600,56	- 1 104 673,52	236,41 m n. m.
A8 - hrana nástupiště	- 473 601,10	- 1 104 669,51	236,38 m n. m.
A9 - hrana nástupiště	- 473 602,00	- 1 104 662,53	236,34 m n. m.
A10 - hrana nástupiště	- 473 603,45	- 1 104 650,42	236,27 m n. m.
A11 - hrana nástupiště	- 473 604,71	- 1 104 638,96	236,21 m n. m.
A12 - hrana nástupiště	- 473 605,93	- 1 104 626,82	236,11 m n. m.
A13 - hrana nástupiště	- 473 606,93	- 1 104 615,51	236,02 m n. m.
A14 - začátek nástupiště	- 473 607,56	- 1 104 608,10	235,97 m n. m.
A15 - rampa	- 473 607,45	- 1 104 604,58	235,70 m n. m.
A16 - začátek úpravy	- 473 607,73	- 1 104 601,17	235,67 m n. m.

VYTYČOVANÉ BODY - nástupiště u koleje č.2

ČÍSLO BODU	SOUŘADNICE Y	SOUŘADNICE X	VÝŠKA BODU
B1 - začátek úpravy	- 473 617,74	- 1 104 602,19	235,59 m n. m.
B2 - rampa	- 473 617,47	- 1 104 605,38	235,61 m n. m.
B3 - konec nástupiště	- 473 617,17	- 1 104 608,87	235,89 m n. m.
B4 - schod	- 473 610,05	- 1 104 675,56	236,33 m n. m.
B5 - konec úpravy	- 473 610,01	- 1 104 675,86	236,19 m n. m.
B6 - konec úpravy	- 473 607,07	- 1 104 675,50	236,25 m n. m.
B7 - začátek nástupiště	- 473 607,24	- 1 104 674,05	236,43 m n. m.
B8 - hrana nástupiště	- 473 607,75	- 1 104 670,12	236,40 m n. m.
B9 - hrana nástupiště	- 473 608,59	- 1 104 663,33	236,36 m n. m.
B10 - hrana nástupiště	- 473 610,05	- 1 104 651,14	236,29 m n. m.
B11 - hrana nástupiště	- 473 611,34	- 1 104 639,73	236,23 m n. m.
B12 - hrana nástupiště	- 473 612,57	- 1 104 627,36	236,12 m n. m.
B13 - hrana nástupiště	- 473 613,61	- 1 104 616,09	236,01 m n. m.
B14 - konec nástupiště	- 473 614,25	- 1 104 608,64	235,95 m n. m.
B15 - rampa	- 473 614,95	- 1 104 605,18	235,67 m n. m.
B16 - začátek úpravy	- 473 615,22	- 1 104 601,99	235,64 m n. m.

LEGENDA SÍTÍ:

VEŘEJNÉ OSVĚTLENÍ	– SPRÁVCE OSTRAVSKÉ KOMUNIKACE
KANALIZACE	– MMO SPRÁVU OVAK
KANALIZACE DN 2000 BET	– SPRÁVCE OVAK
KANALIZACE DN 600 BET	– SPRÁVCE OVAK
OPTICKÁ TRASA	– SPRÁVCE T–MOBILE CZ
OPTICKÁ TRASA	– SPRÁVCE PODA
SSZ + DETEKCE HZS	– SPRÁVCE OSTRAVSKÉ KOMUNIKACE
PLYNOVOD NTL, DN200/OC	– SPRÁVCE GAS NET
PLYNOVOD STL DN300/OC	– SPRÁVCE GAS NET
TELEKOM. NADZEMNÍ VEDENÍ	– SPRÁVCE OVANET
SKUPINA KABELŮ 600V, DC	– SPRÁVCE DPO

LEGENDA:

- NÁSTUPNÍ HRANA S PROTISKLUZOVOU ÚPRAVOU
- BEZPEČNOSTNÍ ODSTUP
- NOVÝ POVRCH - ZÁMKOVÁ DLAŽBA
- SIGNÁLNÍ PÁS
- PŘECHOD PRO PĚŠÍ - GUMOVÉ PANELY
- OSA KOLEJE
- ZÁBRADLÍ
- CHRÁNIČKA PRO SYSTÉM "INTELIGENTNÍCH ZASTÁVEK"
- SO 402 PŘELOŽKA TRAKČNÍCH TRAMVAJOVÝCH KABELŮ

DOPRAVOPROJEKT OSTRAVA

REKONSTRUKCE MOSTU NA UL. PLZEŇSKÁ PŘES UL. VÝŠKOVICKÁ

GENERÁLNÍ PROJEKTANT	HLAVNÍ INŽENÝR PROJEKTU: Ing. Karel Kubza	ČÍS. ZAKÁZKY	170055

SO 202

SOUŘADNICOVÝ SYSTÉM : JTSK
VÝŠKOVÝ SYSTÉM : B.p.v.

E - STAVEBNÍ ČÁST

ZODPOVĚDNÝ PROJEKTANT	ING. EVA HUDEČKOVÁ	
VYPRACOVAL	ING. EVA HUDEČKOVÁ	
KONTROLOVAL	ING. EVA HUDEČKOVÁ	
KRAJ, MĚÚ, ObÚ	MORAVSKOSLEZSKÝ KRAJ, OSTRAVA	
OBJEDNATEL	DOPRAVNÍ PODNIK OSTRAVA a.s., Poděbradova 494/2, 702 00 Ostrava	

DOPRAVOPROJEKT OSTRAVA

NÁZEV AKCE:	REKONSTRUKCE MOSTU NA UL. PLZEŇSKÁ PŘES UL. VÝŠKOVICKÁ	DATUM: 07/2019
NÁZEV OBJEKTU:	ÚPRAVA NÁSTUPIŠTĚ	FORMÁT: 4 x A4
		MĚŘÍTKO: 1 : 200
		STUPEŇ: DSP+PDPS
		ZAK. ČÍSLO: 170055
NÁZEV VÝKRESU:	VYTYČOVACÍ PLÁN NÁSTUPIŠTĚ	Č. SOUPRAVY:
		Č. VÝKRESU: 06