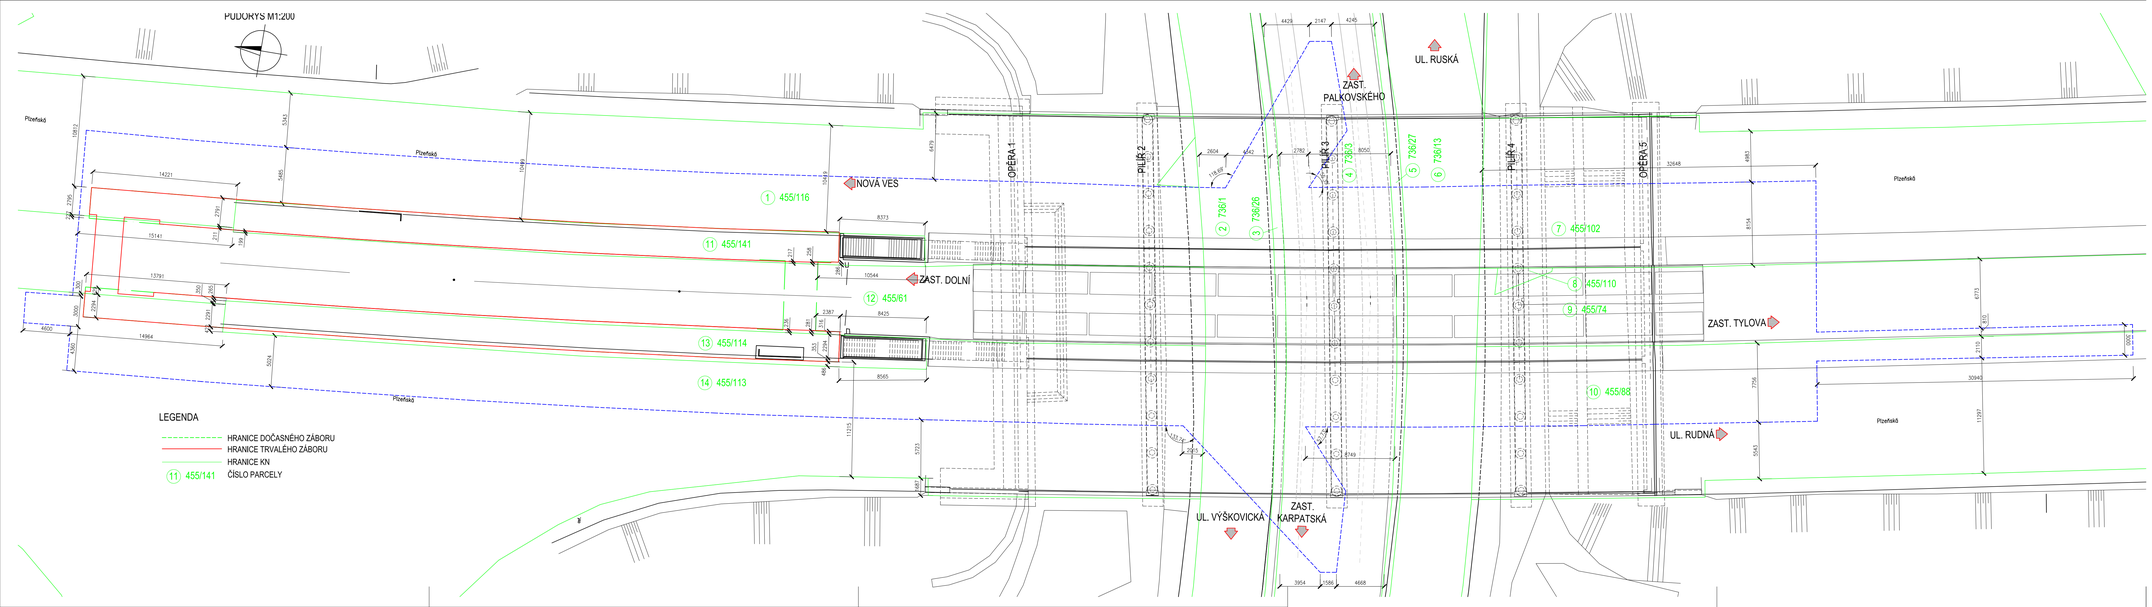

ZMĚNA VYKRESU:

Č. ZMĚNY	PŘEDMĚT ZMĚNY	ZMĚNU PROVEDL	PODPIS	DATUM ZMĚNY
1				
2				
3				

SOUŘADNICOVÝ SYSTÉM : JTSK
VÝŠKOVÝ SYSTÉM : B.p.v.

I - GEODETICKÁ DOKUMENTACE

VEDOUCÍ PROJEKTANT - HIP	ING. KAREL KUBZA	
ZODPOVĚDNÝ PROJEKTANT	ING. KAREL KUBZA	
VYPRACOVAL	ING. JAKUB VAŠEK	
KONTROLOVAL	ING. MARTINA PAPEŠCHOVÁ	
KRAJ, MĚŘ. OBĚ	MORAVSKOSLEZSKÝ KRAJ, OSTRAVA	
OBJEDNATEL	DOPRAVNÍ PODNIK OSTRAVA a.s., Poděbradova 494/2, 702 00 Ostrava	

DOPRAVOPROJEKT OSTRAVA

NÁZEV AKCE:

REKONSTRUKCE MOSTU NA UL. PLZEŇSKÁ PŘES UL. VÝŠKOVICKÁ

DATUM	8/2019
FORMÁT	6xA4
MĚŘÍTKO	1:200
STUPEŇ	DSP+POPS
ZAK. ČÍSLO	170055
Č. SOUPRAVY	Č. VYKRESU 05

NÁZEV VYKRESU: OBVOD STAVBY