




PODÉLNÝ ŘEZ M 1:25

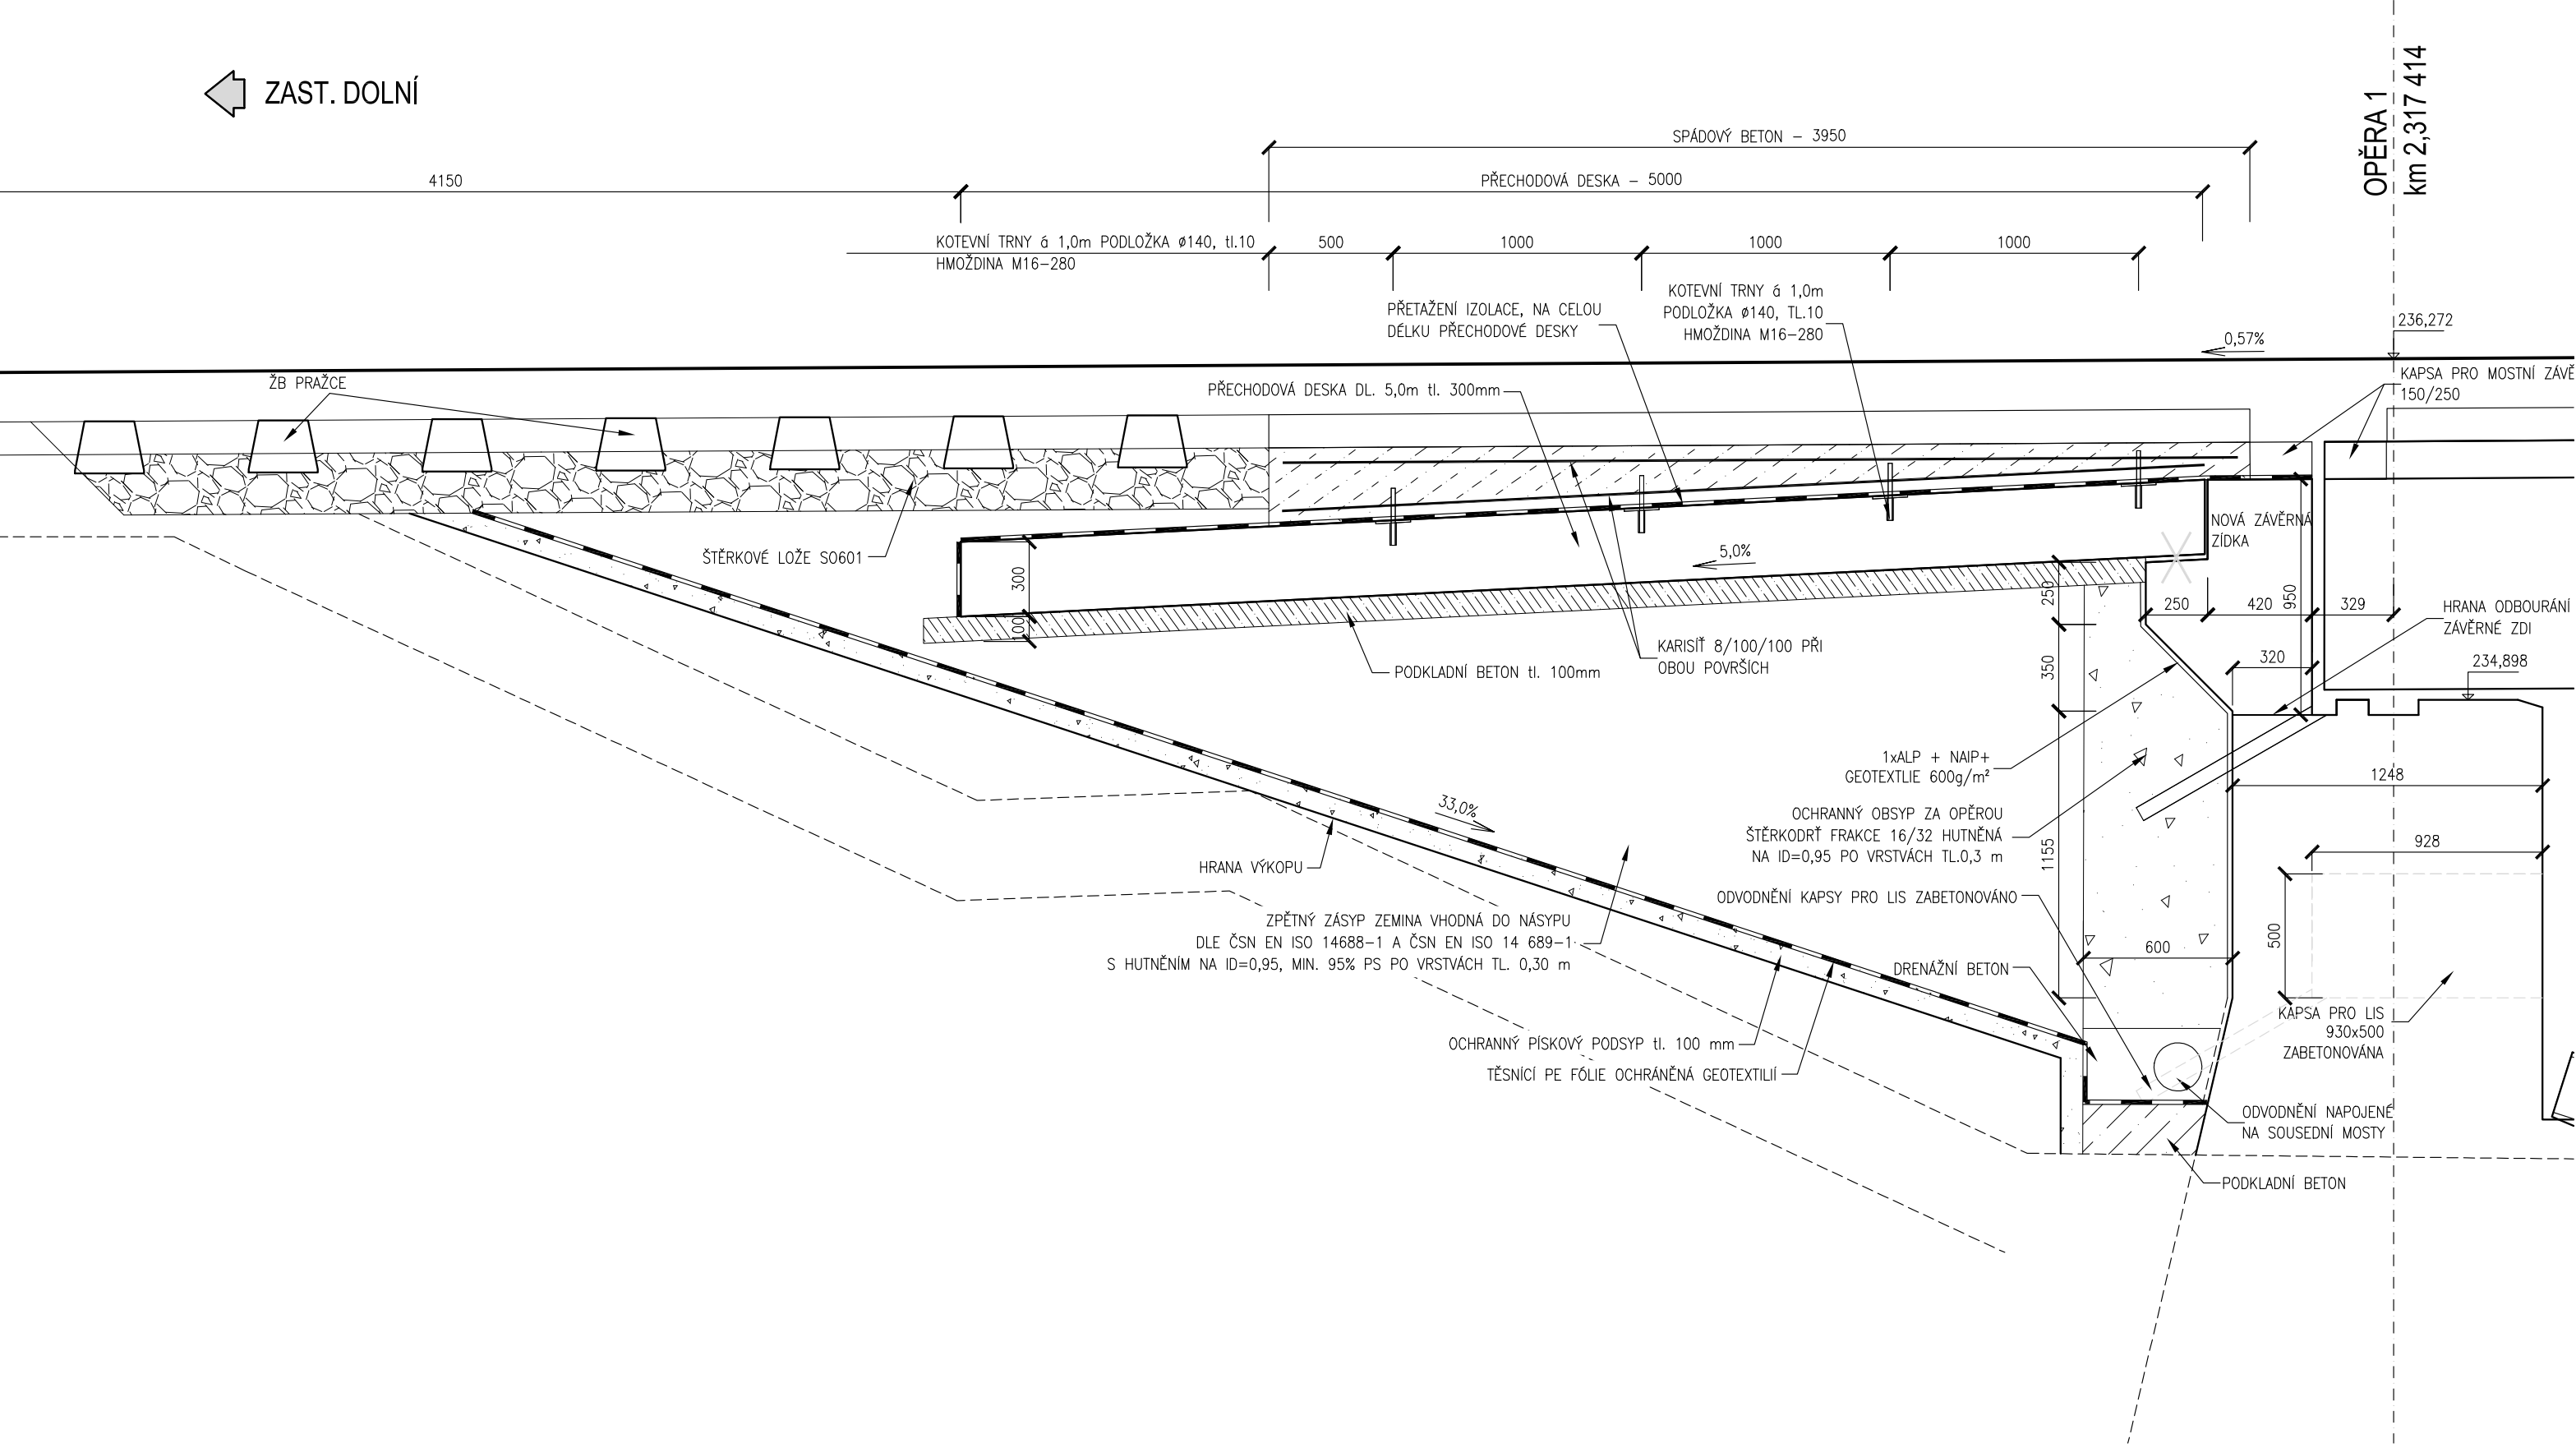


PODÉLNÝ ŘEZ M 1:25

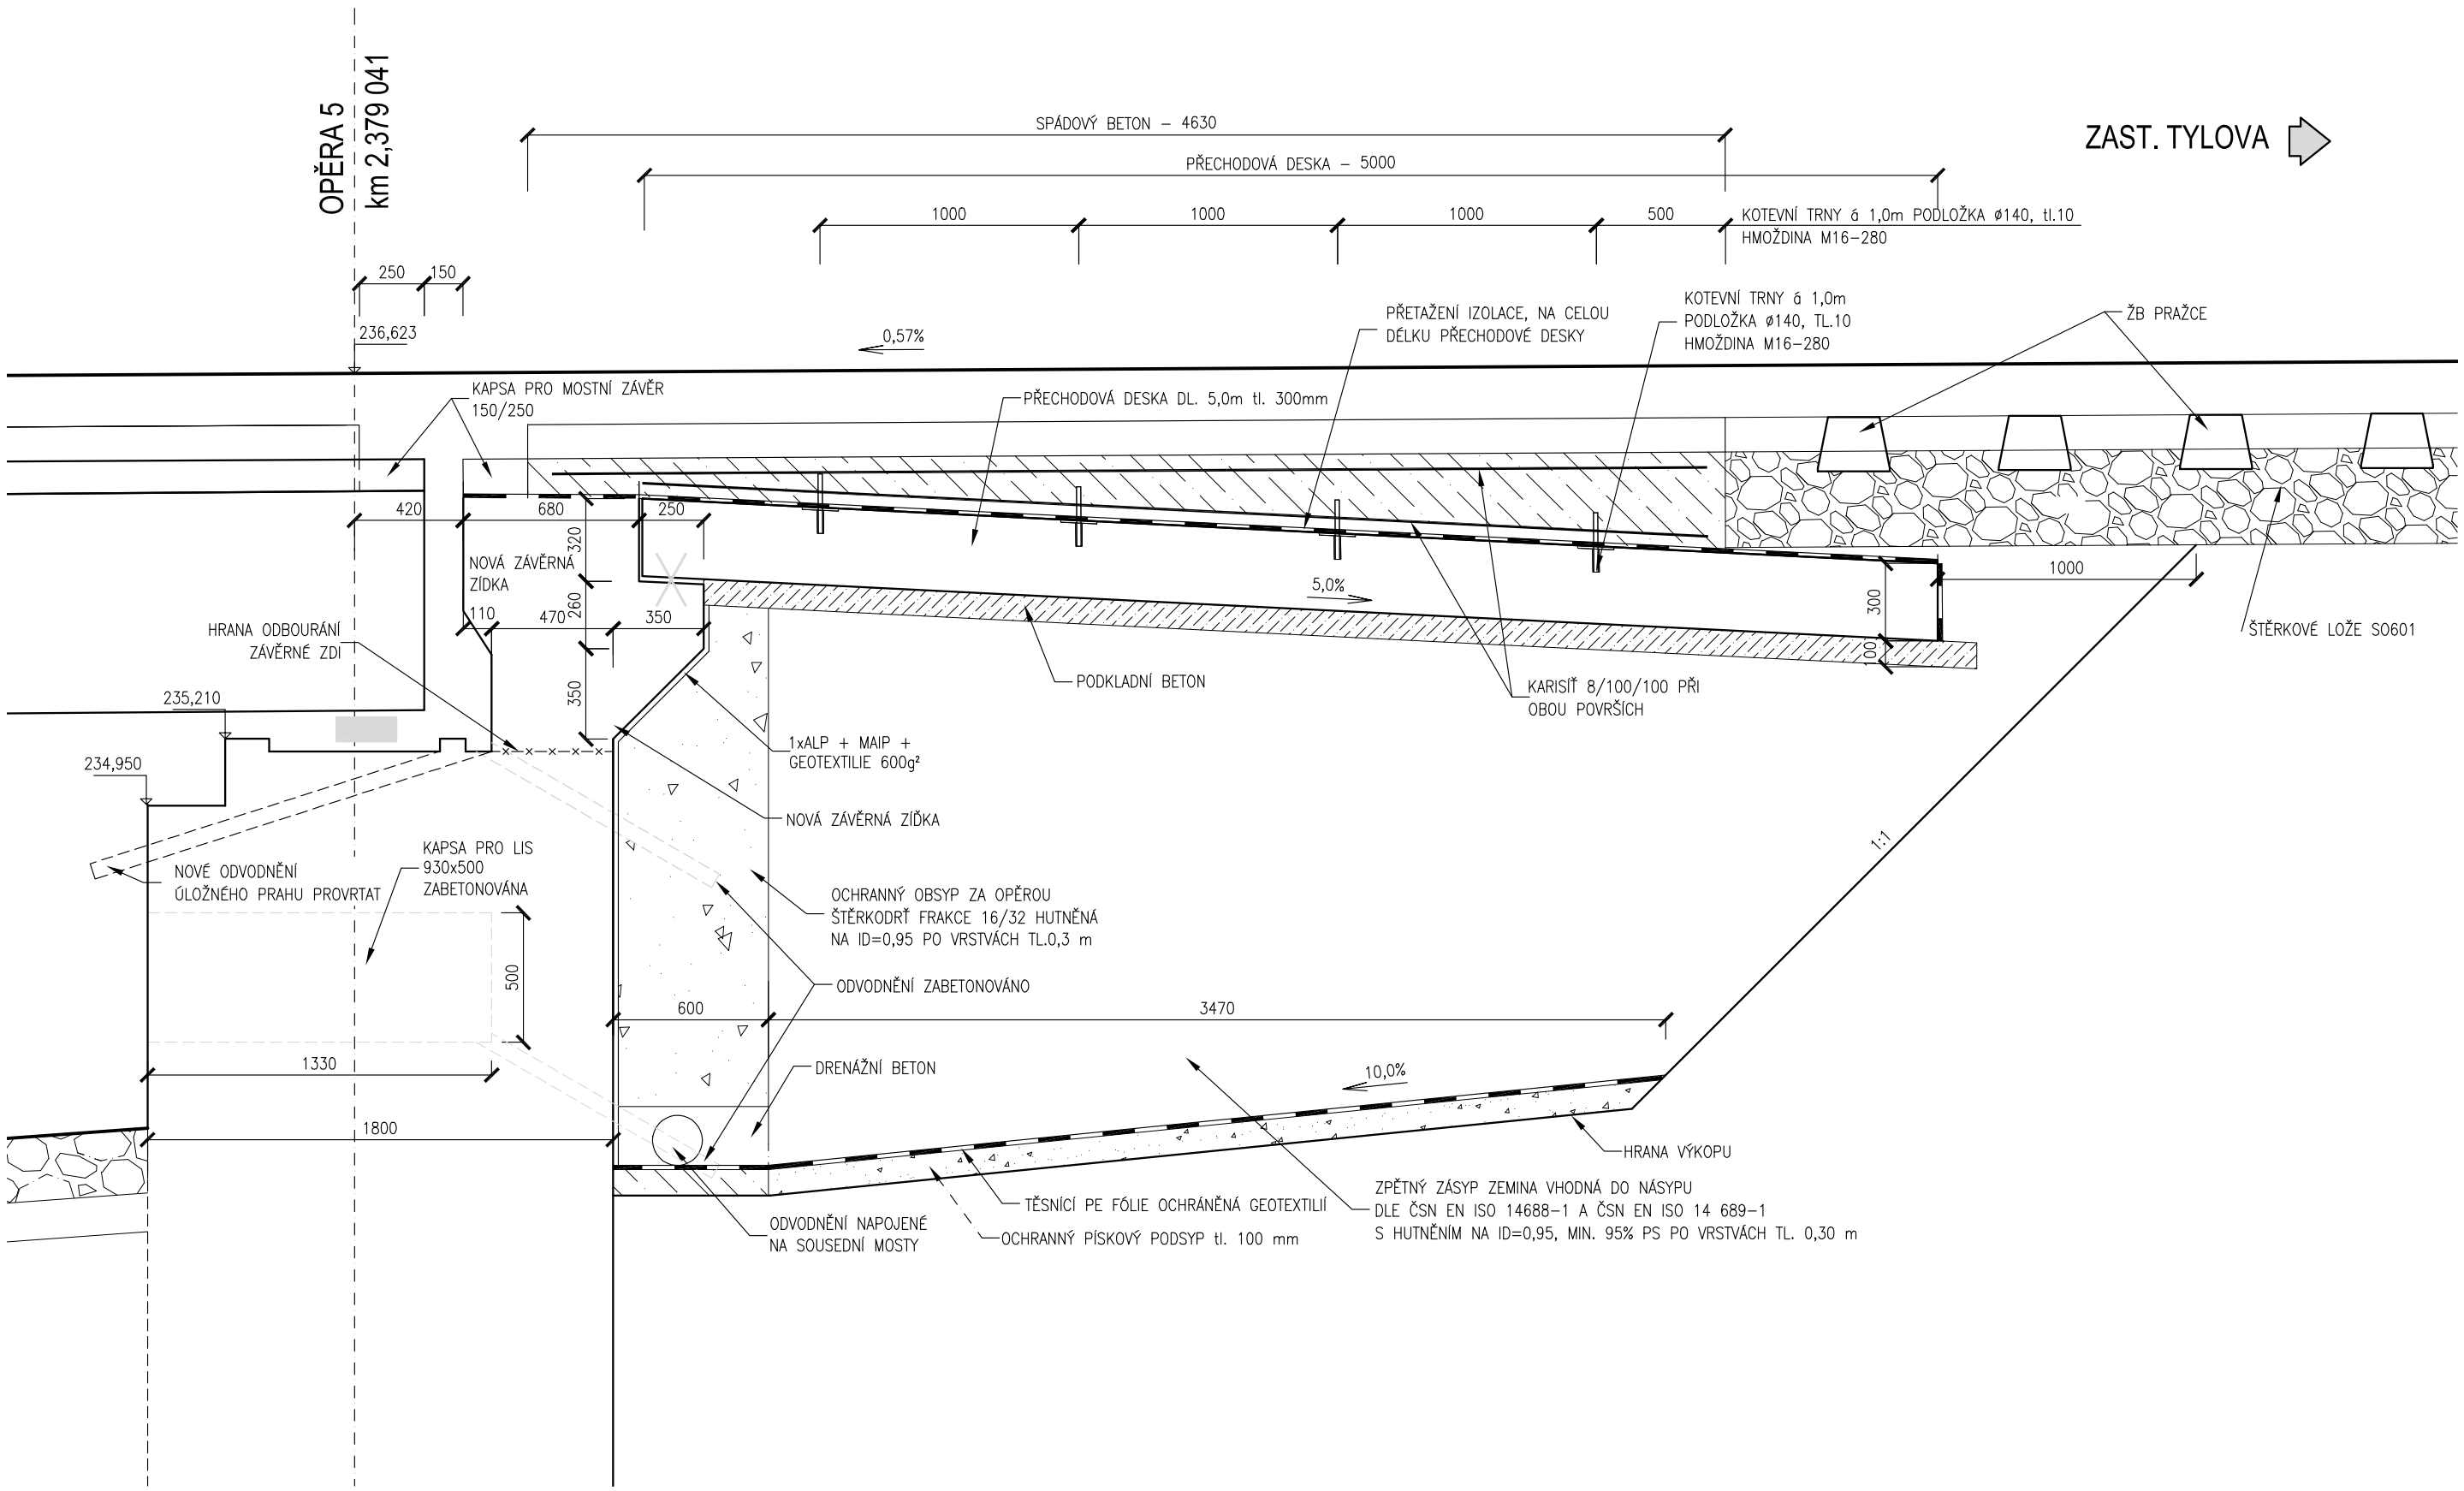

PŮDORYS M 1:50

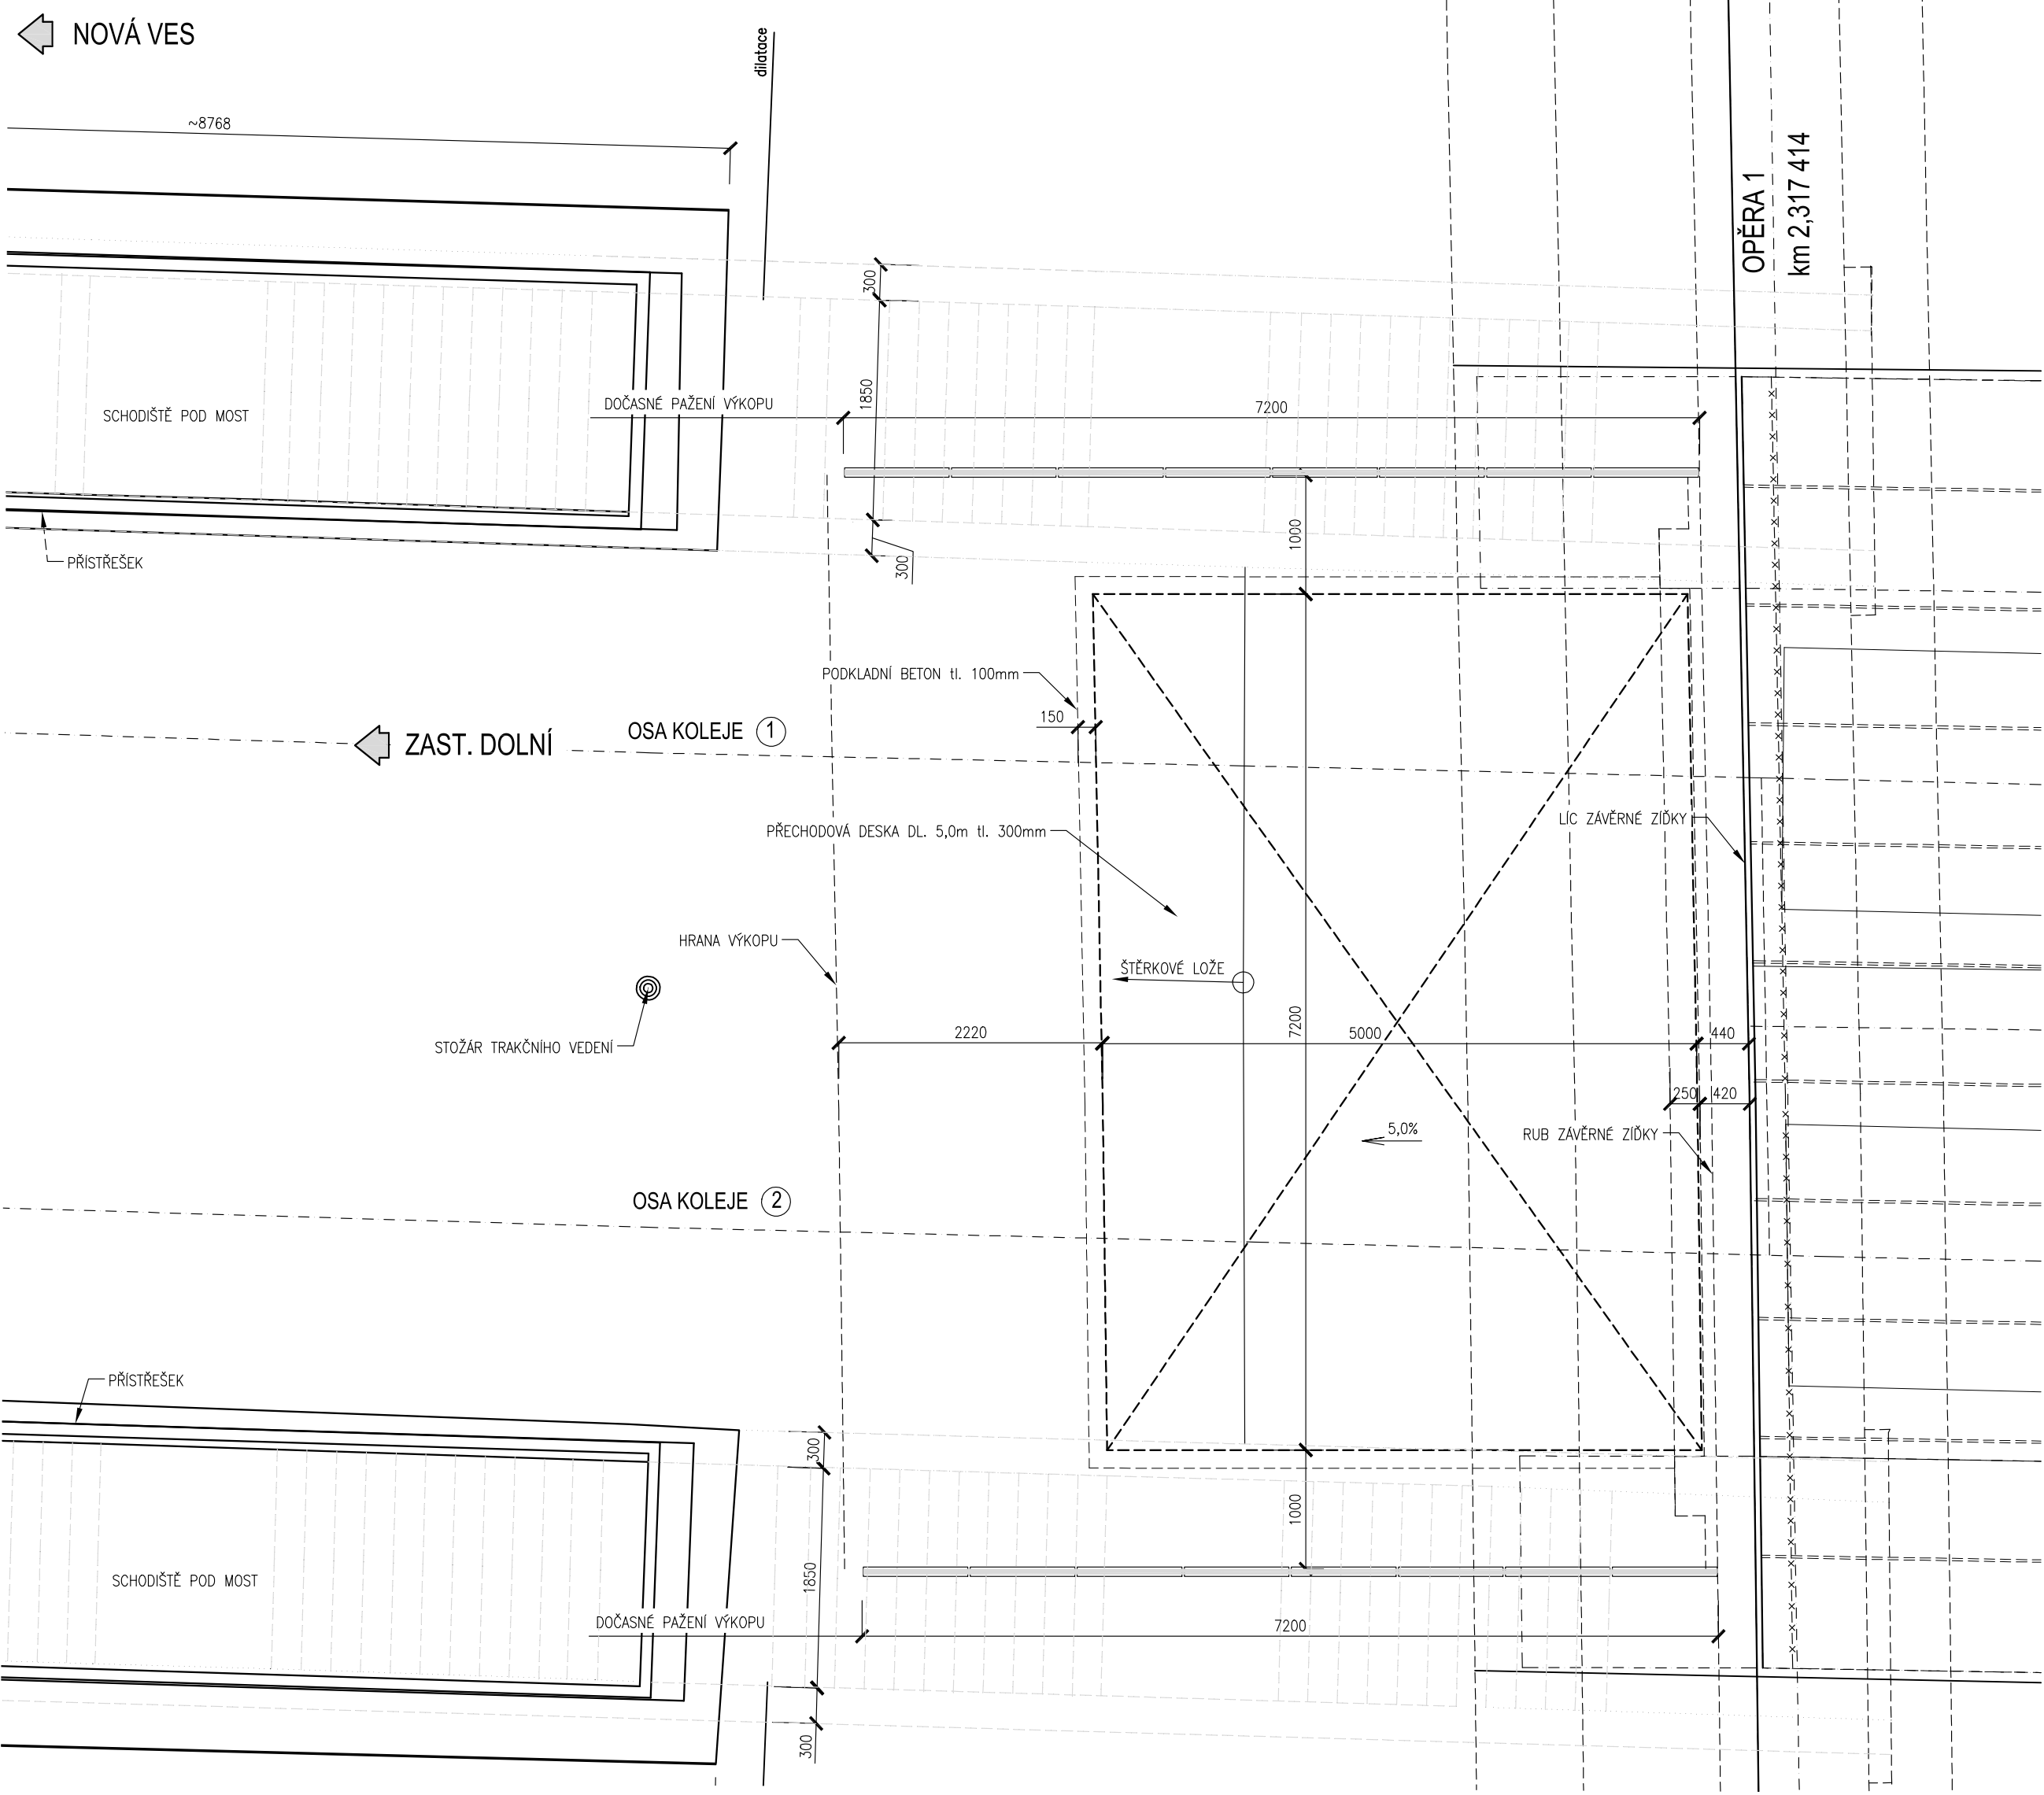

PŮDORYS M 1:50

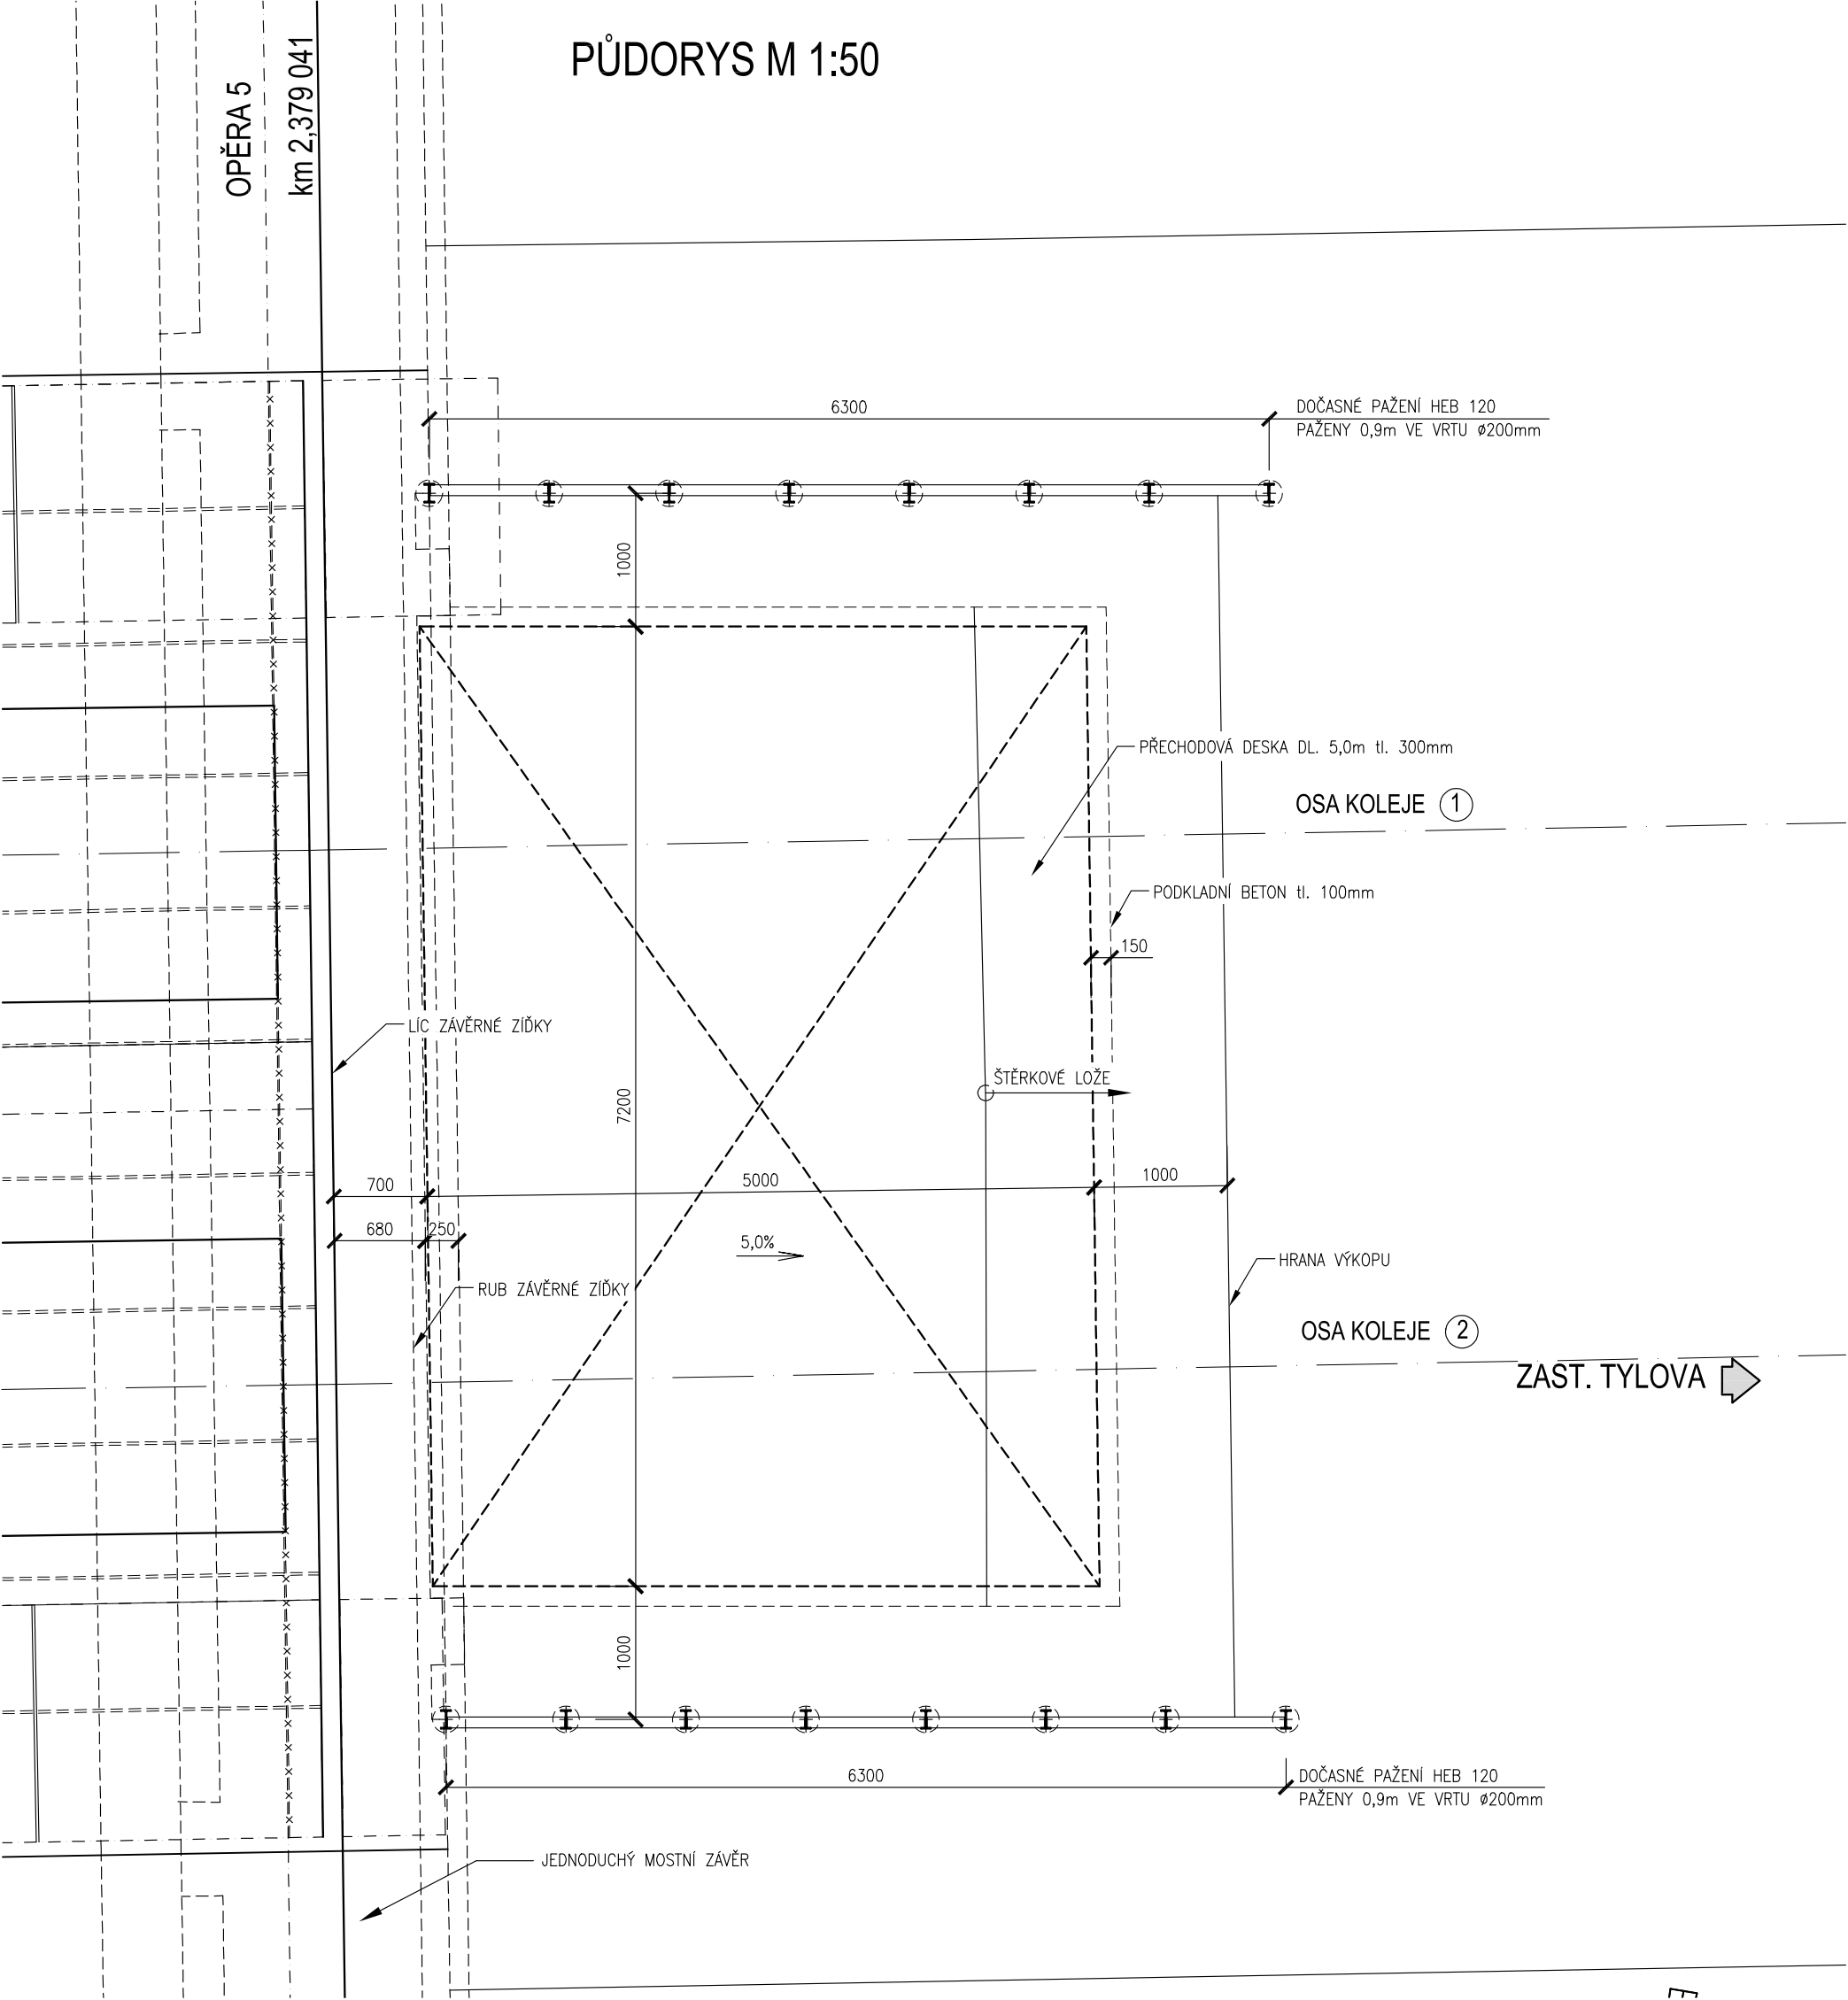

ZMĚNA VÝKRESU:				
Č. ZMĚNY	PŘEDMĚT ZMĚNY	ZMĚNU PROVEDL	PODPS	DATUM ZMĚNY
1				
2				
3				

SO 201

SOUŘADNICOVÝ SYSTÉM: JTSK
VÝŠKOVÝ SYSTÉM: B.p.v.

E - STAVEBNÍ ČÁST

VEDOUcí PROJEKTANT - HP	ING. KAREL KUBZA		
ZODPOVĚDNÝ PROJEKTANT	ING. KAREL KUBZA		
VYPRACOVAL	ING. JAKUB VAŠEK		
KONTROLOVAL	ING. MARTINA PAPEŠCHOVÁ		
KRAJ, MĚÚ, OBÚ	MORAVSKOSLEZSKÝ KRAJ, OSTRAVA		
OBJEDNATEL	DOPRAVNÍ PODNIK OSTRAVA a.s., Poděbradova 494/2, 702 00 Ostrava		
NÁZEV AKCE:	REKONSTRUKCE MOSTU NA UL. PLZEŇSKÁ PŘES UL. VÝŠKOVICKÁ	DATUM	8/2019
NÁZEV OBJEKTU:	REKONSTRUKCE TRAMVAJOVÉHO MOSTU	FORMAT	10x44
NÁZEV VÝKRESU:	SCHEMA PŘECHODOVÉ OBLASTI	MĚŘÍTKO	1:25, 1:50
		STUPEN	DSP+POP/S
		ZAK. ČÍSLO	170055
		Č. VÝKRESU	13