OKRES
KATASTRÁLNÍ ÚZEMÍ
KULTURA

OBJEKTY

OSTRAVA - CENTRUM

OSTRAVA - DUBINA

Podélný profil - hrana nástupiště

M 1 : 1 000/100

SKLONOVÉ POMĚRY

NIVELETA - HRANA — STÁVAJÍCÍ
NOVÁ
NIVELETA KOLEJE

ZDVIH (m)

VÝŠKY NOVÉ NIVELETY

VÝŠKY STÁVAJÍCÍ NIVELETY

STANIČENÍ

VZDÁLENOST MĚŘICKÝCH BODŮ
VZDÁLENOST VZOROVÝCH PŘÍČNÝCH ŘEZŮ

SMĚROVÉ POMĚRY

SKLONOVÉ POMĚRY - NOVÁ HRANA
- STÁVAJÍCÍ HRANA

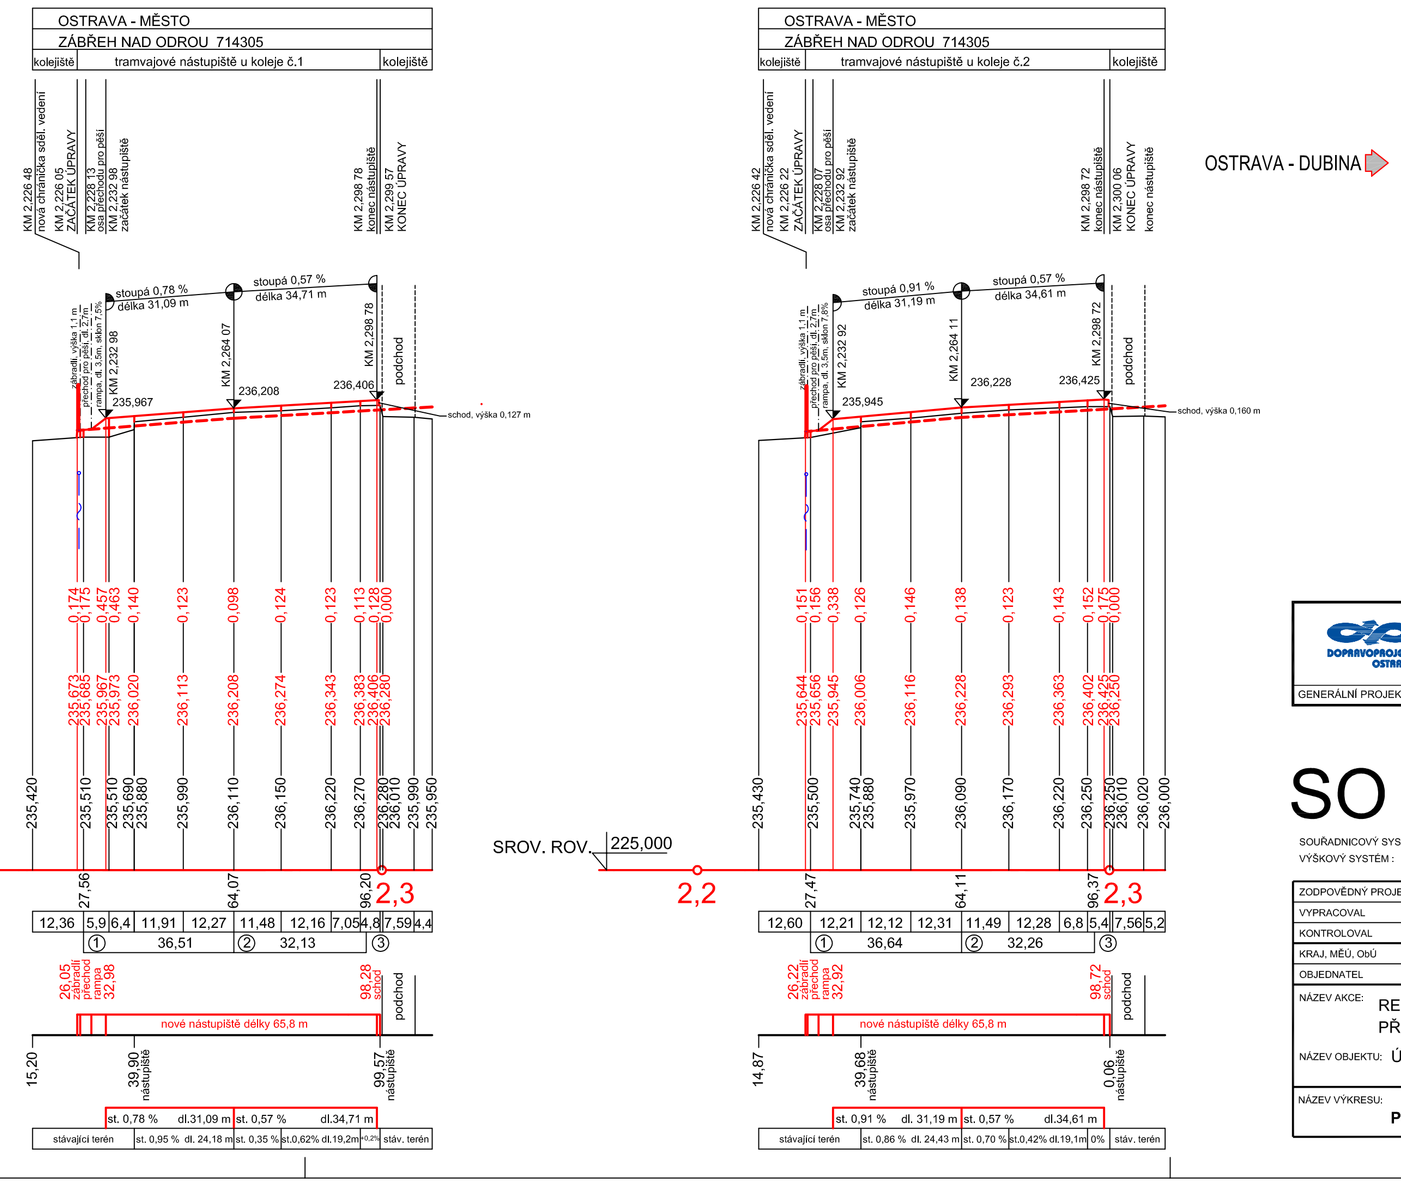

DOPRAVOPROJEKT OSTRAVA

REKONSTRUKCE MOSTU
NA UL. PLZEŇSKÁ PŘES UL. VÝŠKOVICKÁ

GENERÁLNÍ PROJEKTANT	HLAVNÍ INŽENÝR PROJEKTU: Ing. Karel Kubza	ČÍS. ZAKÁZKY	170055

SO 202

SOUŘADNICOVÝ SYSTÉM : JTSK
VÝŠKOVÝ SYSTÉM : B.p.v.

E - STAVEBNÍ ČÁST

ZODPOVĚDNÝ PROJEKTANT	ING. EVA HUDEČKOVÁ	
VYPRACOVAL	ING. EVA HUDEČKOVÁ	
KONTROLOVAL	ING. EVA HUDEČKOVÁ	
KRAJ, MĚÚ, ObÚ	MORAVSKOSLEZSKÝ KRAJ, OSTRAVA	
OBJEDNATEL	DOPRAVNÍ PODNIK OSTRAVA a.s., Poděbradova 494/2, 702 00 Ostrava	

DOPRAVOPROJEKT OSTRAVA

NÁZEV AKCE: REKONSTRUKCE MOSTU NA UL. PLZEŇSKÁ PŘES UL. VÝŠKOVICKÁ

NÁZEV OBJEKTU: ÚPRAVA NÁSTUPIŠTĚ

DATUM	07/2019
FORMÁT	3 x A4
MĚŘÍTKO	1 : 1 000/100
STUPEŇ	DSP+PDPS
ZAK. ČÍSLO	170055
Č. SOUPRAVY	Č. VÝKRESU 03

NÁZEV VÝKRESU:
PODÉLNÉ PROFILY V HRANĚ NÁSTUPIŠTĚ