


VZOROVÝ PŘÍČNÝ ŘEZ, M 1:50

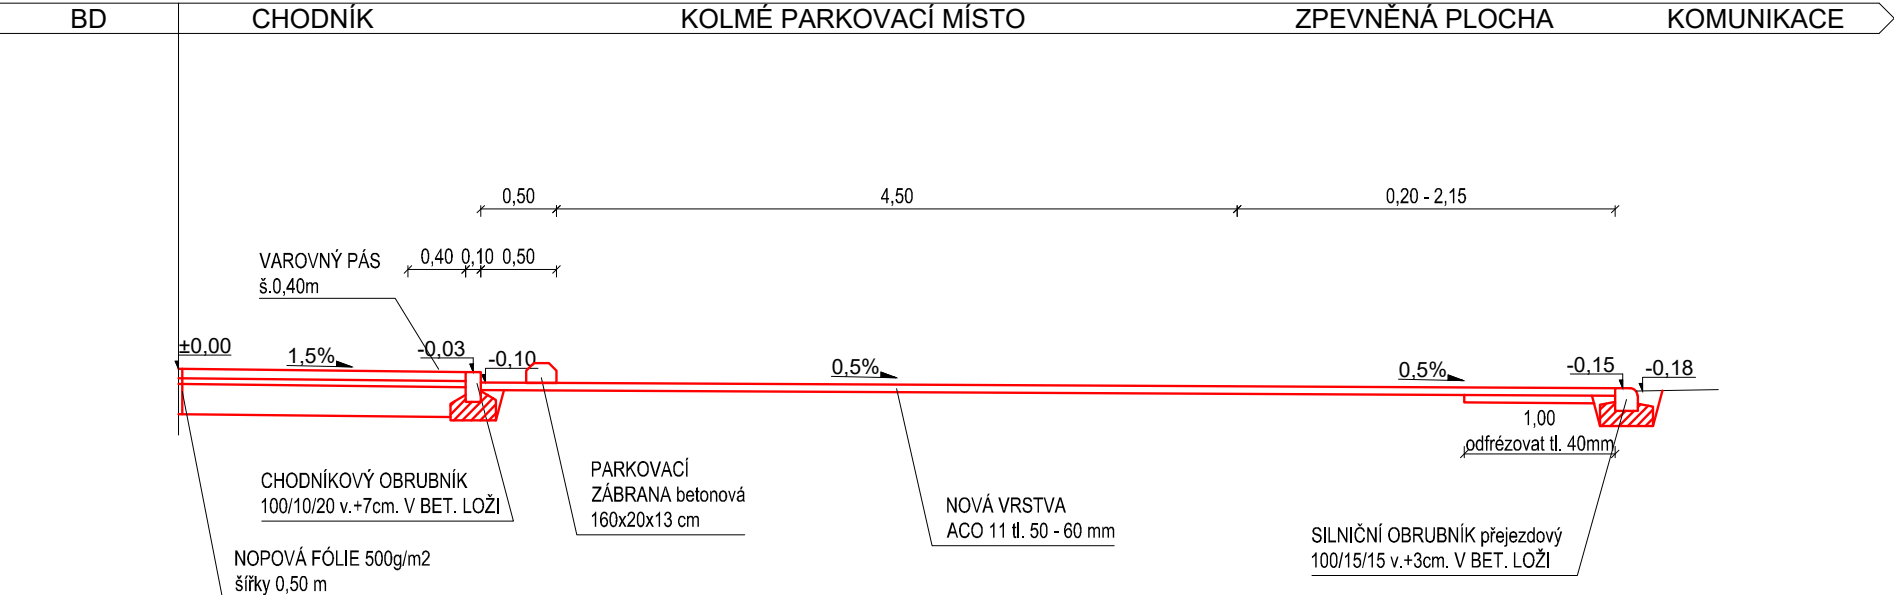

KONSTRUKCE CHODNÍKU

BETONOVÁ ZÁMKOVÁ DLAŽBA	DL 60	60 mm	ČSN 73 6131
LOŽE Z DRTI 4/8	L	40 mm	ČSN 73 6131
ŠTĚRKODRŤ 0/32	ŠD	min. 200 mm	ČSN EN 13 285
CELKEM		min. 300 mm	

KONSTRUKCE CHODNÍKU VE VJEZDU


BETONOVÁ ZÁMKOVÁ DLAŽBA	DL 80	80 mm	ČSN 73 6131
LOŽE Z DRTI 4/8	L	40 mm	ČSN 73 6131
KAMENIVO STMELÉNÉ CEMENTEM SC I C _{8/10}		120 mm	ČSN EN 14 227-1
ŠTĚRKODRŤ 0/32	ŠD	min. 150 mm	ČSN EN 13 285
CELKEM		min. 390 mm	

POZNÁMKA:

- část stávajícího asfaltového povrchu bude odfrézován v tl. 40 mm, provedeno vyrovnání a finální obrusná asfaltobetonová vrstva ACO 11

KONSTRUKCE PARKOVACÍCH MÍST A ZPEVNĚNÉ PLOCHY

ASF. BETON PRO OBRUSNÉ VRSTVY S NEMOD. ASF.	ACO 11	50 mm	ČSN 13 108-1
SPOJOVACÍ POSTŘÍK ASF. EMULZI	PS - E	0,8 kg/m ²	ČSN 73 6129
stávající konstrukce vozovky			
CELKEM		50 mm	

VYPRACOVAL A KRESLIL :		ZODP. PROJEKTANT :		Projekce DS s.r.o. Na Výhoně 3223, 69501 Hodonín IČ : 028 464 71, tel. 724152275 e-mail: projekce.ds@email.cz	
Ing. Petr Škrobáček		Ing. Peter Štefančík			
STAVEBNÍ ÚŘAD :	Kyjov	MÍSTO STAVBY :	Kyjov		
INVESTOR :	Město Kyjov, Masarykovo náměstí 30/1, 697 01 Kyjov				
AKCE : BYTOVÝ DŮM - Riegrova, Kyjov úprava parkoviště				STUPEŇ :	DÚR+DSP
				DATUM :	07/2021
				FORMÁT :	1x A4
				MĚŘÍTKO :	1:50
PŘÍLOHA : VZOROVÝ PŘÍČNÝ ŘEZ				PŘÍLOHA č. D1.3	PARÉ č.