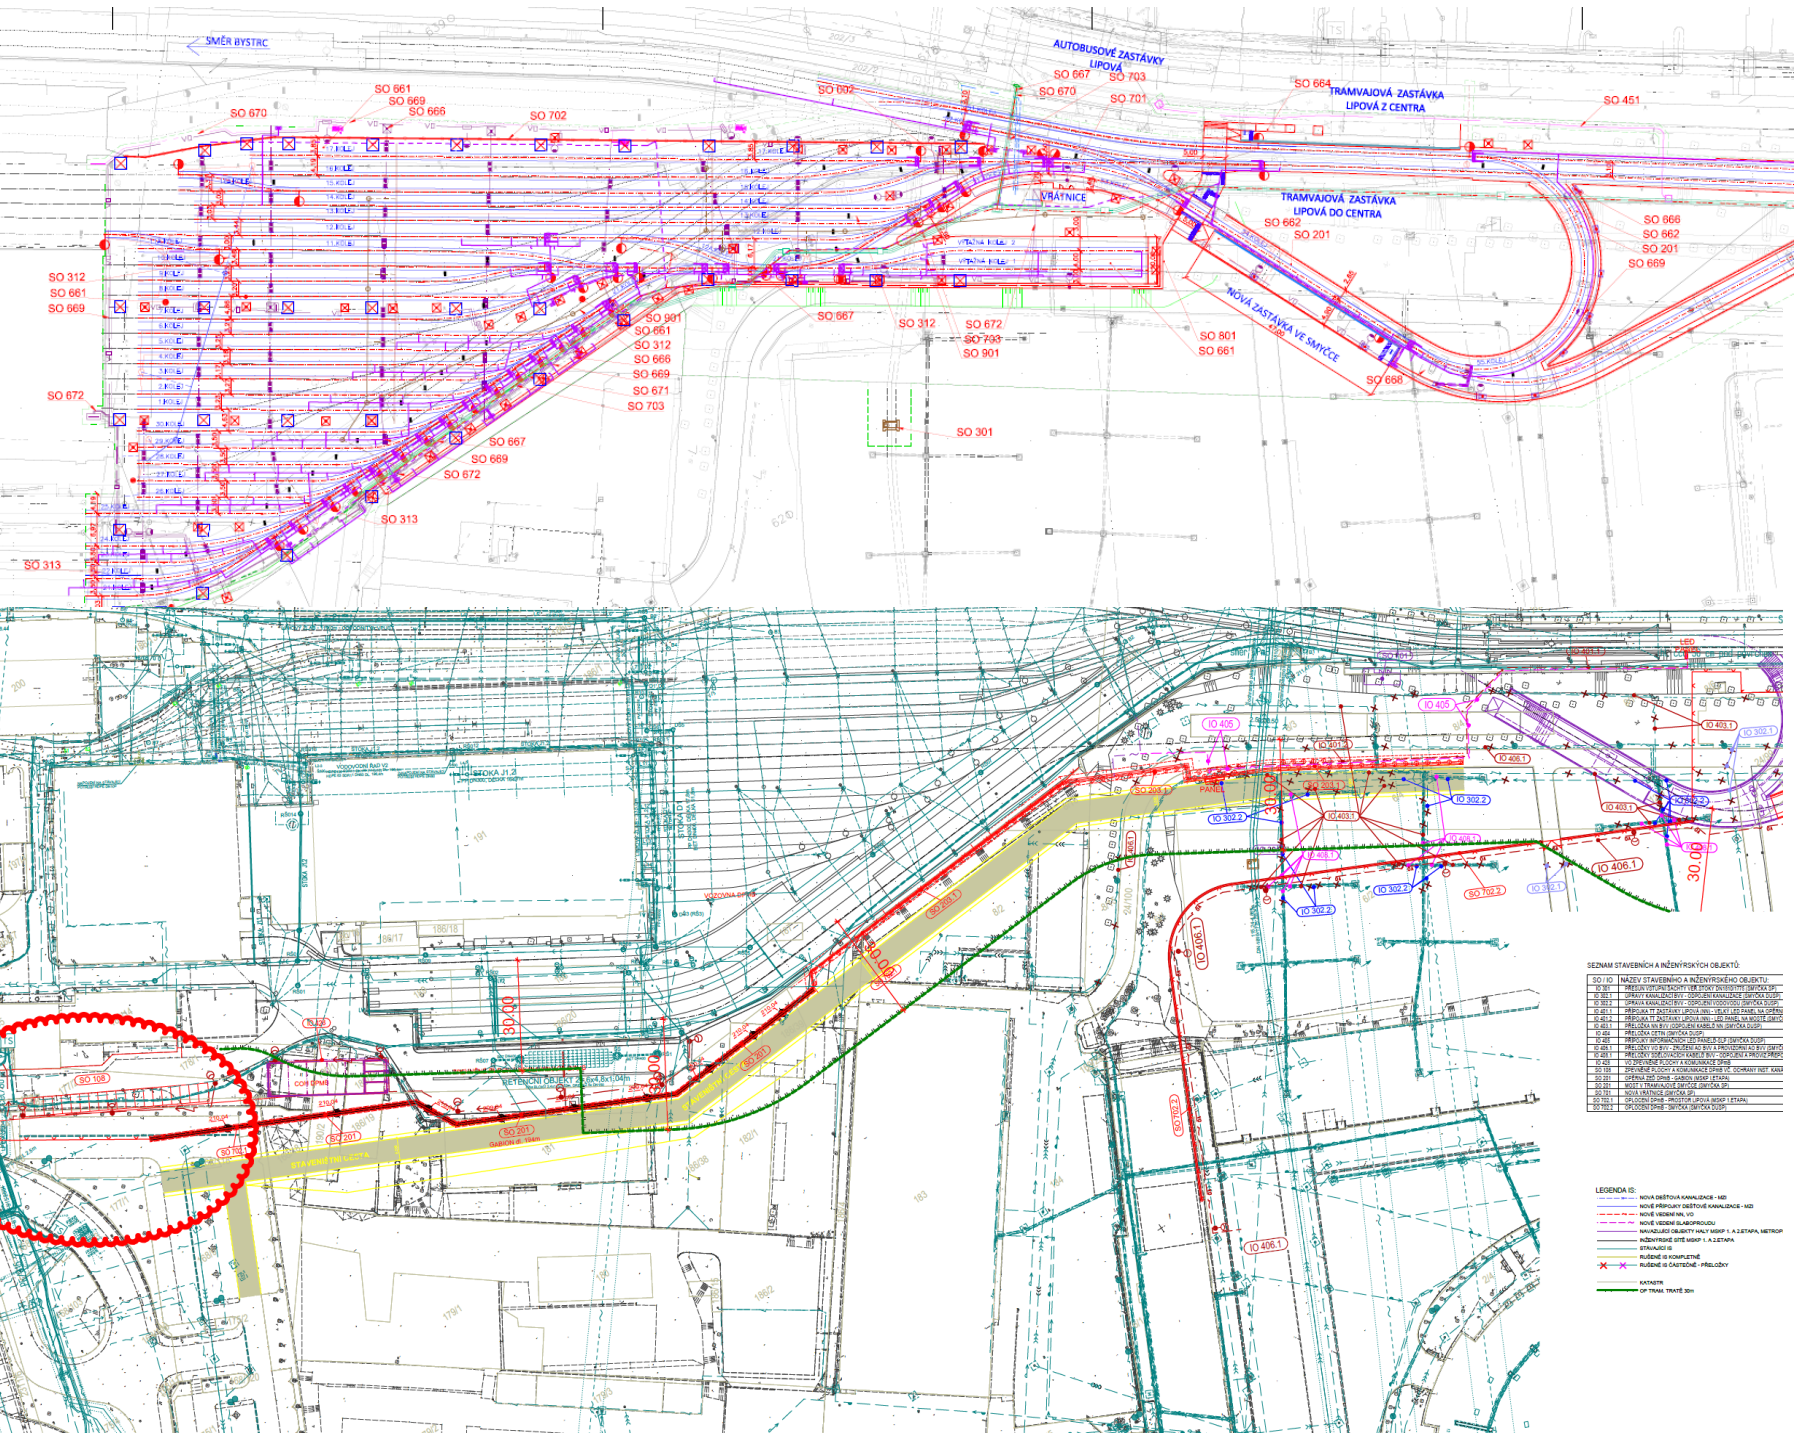

PDPS

D.1.0 3. STAVBA

STAVEBNÍK **DOPRAVNÍ PODNIK MĚSTA BRNA, a. s.** Hlinky 64/151, Pisárky, 603 00 Brno	Dopravní podnik města Brna a.s.
HLAVNÍ PROJEKTANT **METROPROJEKT Praha a.s.** Argentinská 1621/36, 170 00 Praha 7 HLAVNÍ INŽENÝR PROJEKTU: ING. TOMÁŠ POKORNÝ	METROPROJEKT ČÍSLO ZAKÁZKY: 7908MP
KOORDINÁTOR PROJEKTU A PROJEKTANT **PK OSSENDORF s.r.o.** Tomešova 1, 602 00 Brno HLAVNÍ INŽENÝR PROJEKTU: ING. VLASTISLAV NOVÁK Ph.D.	PROJEKTOVÁ KANCELÁŘ OSSENDORF BRNO ČÍSLO ZAKÁZKY: 2020 086.5

SO 001 Provizorní úpravy ploch ZS a DIO (PDPS)

ZODP. PROJEKTANT	ING. TOMÁŠ HRUBAN		PROJEKTOVÁ KANCELÁŘ OSSENDORF BRNO
VYPRACOVAL	ING. VLADIMÍR BIELKO		
KONTROLOVAL	ING. TOMÁŠ HRUBAN		
KRAJ: JIHOMORAVSKÝ	KÚ: PISÁRKY [610208]	DATUM	11/2021
AKCE/STAVBA: **VOZOVNA PISÁRKY, ETAPA III, VRATNÁ TRAMVAJOVÁ SMYČKA** D - DOKUMENTACE OBJEKTŮ A TZ D.1 DOKUMENTACE OBJEKTŮ		FORMÁT	
		STUPEŇ PD	PDPS
		ČÍSLA ZAKÁZEK	2020 086.5
		MĚŘÍTKO	-
STAVEBNÍ OBJEKT: **SITUACE**		ČÍSLO PARE	ČÍSLO PD / PŘÍLOHY: **02**