
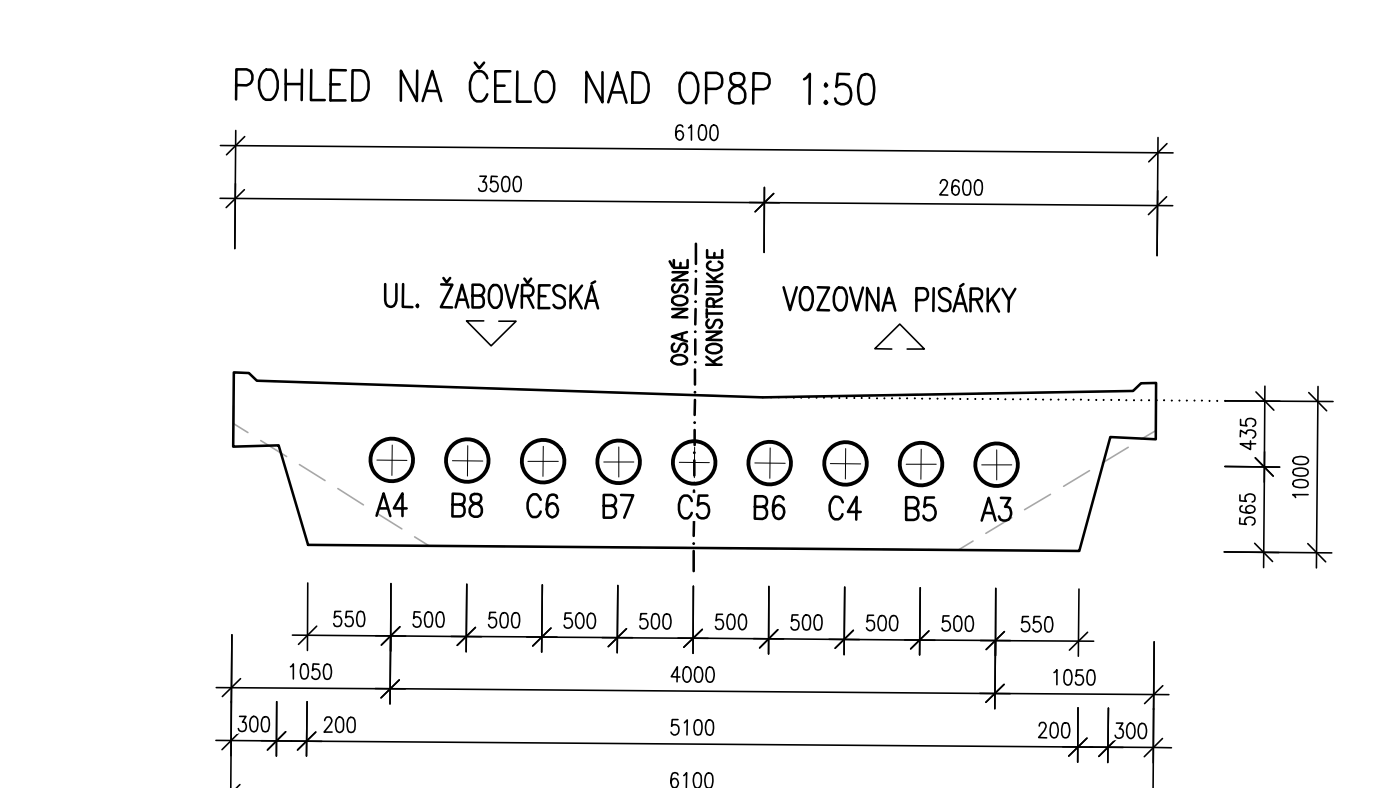
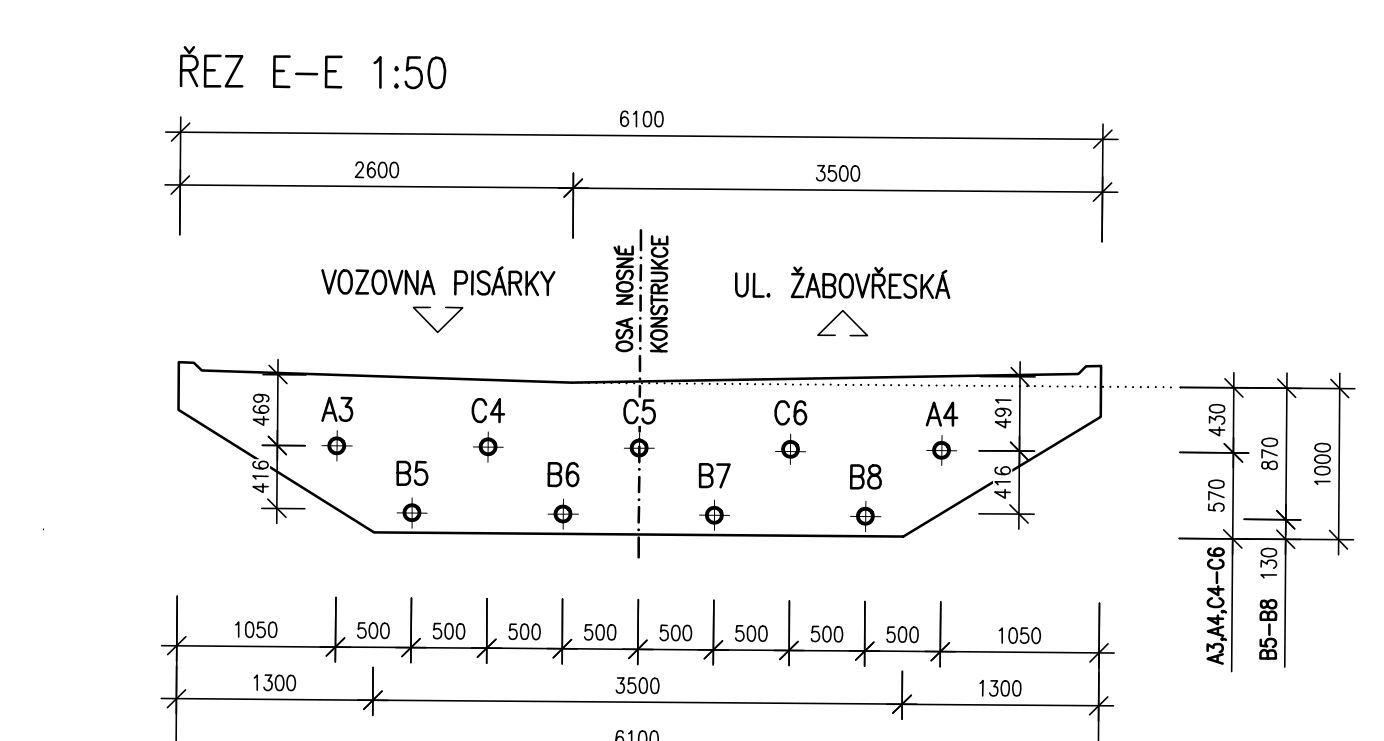
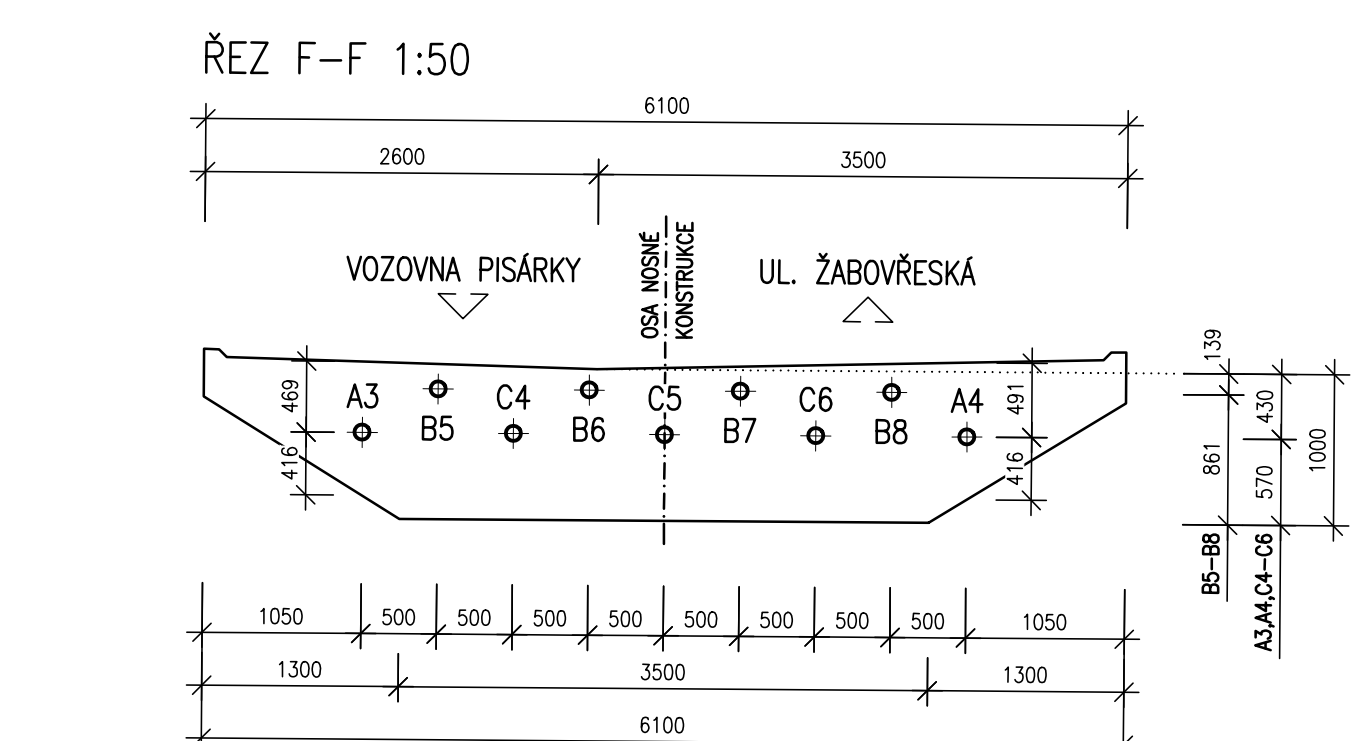
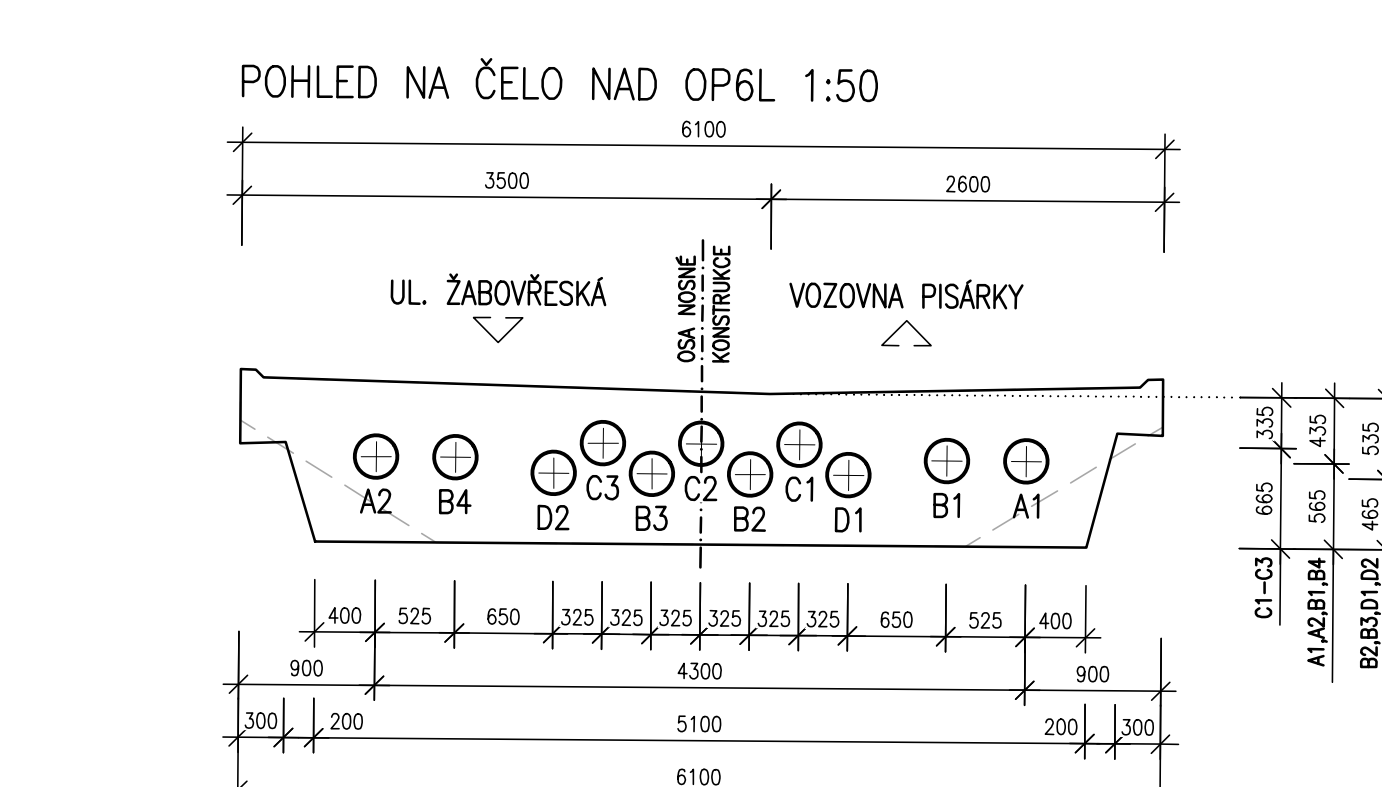
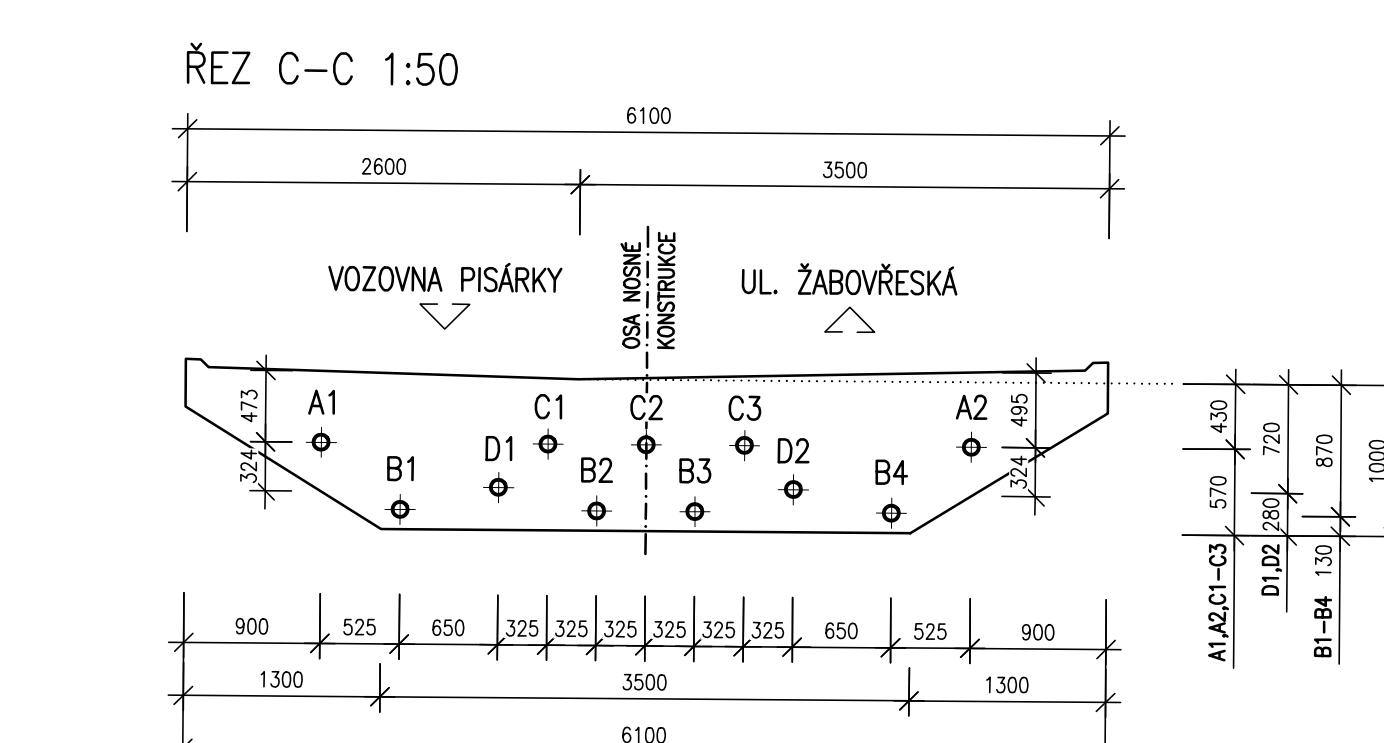
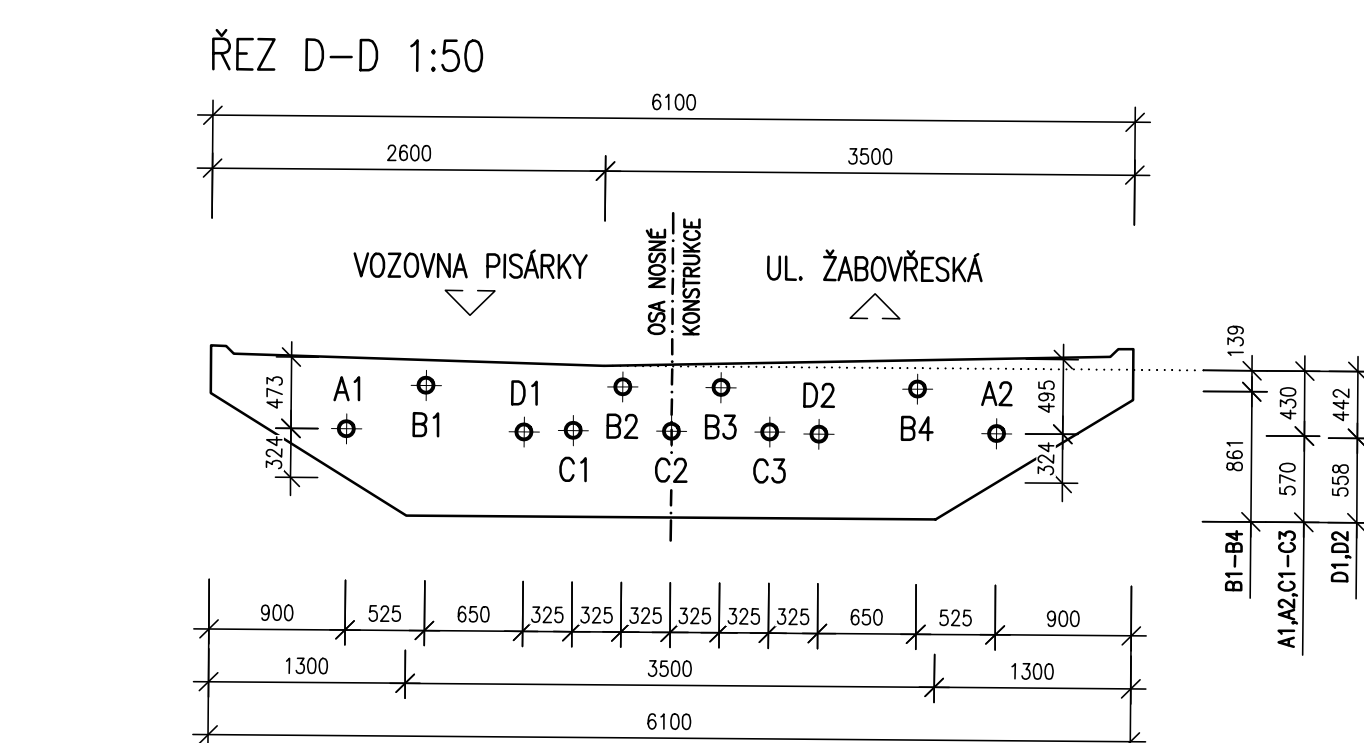
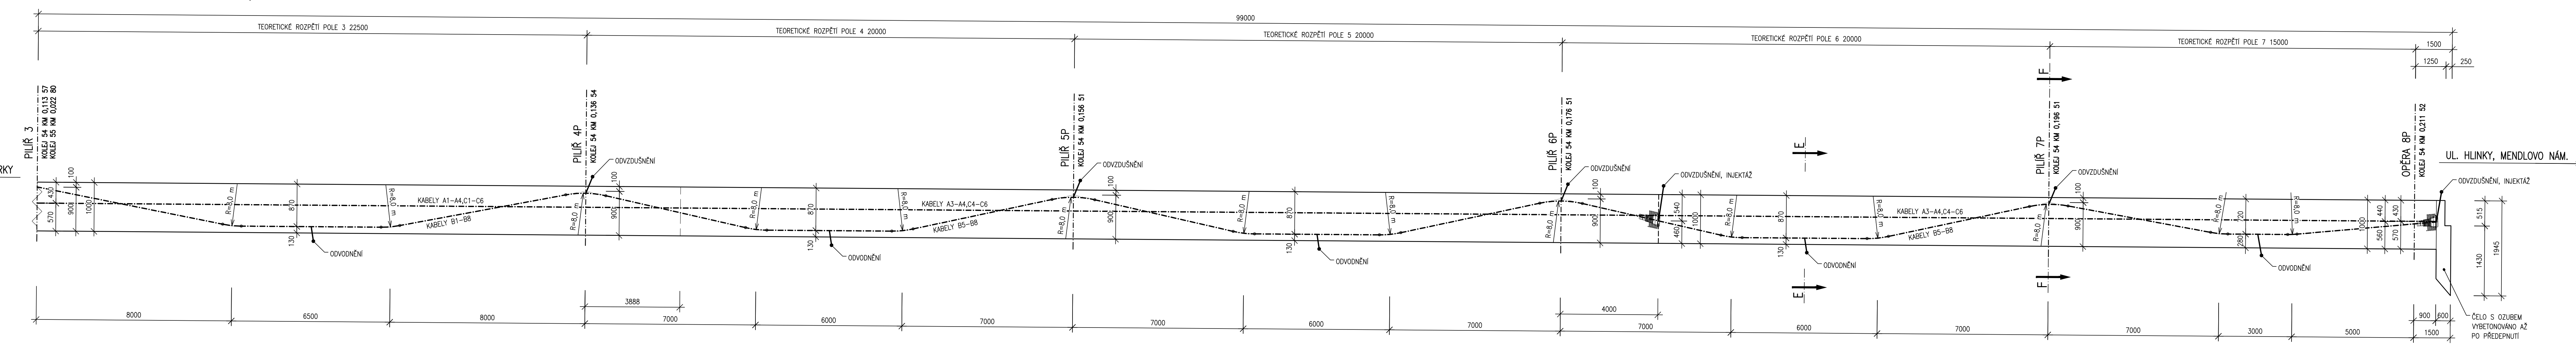
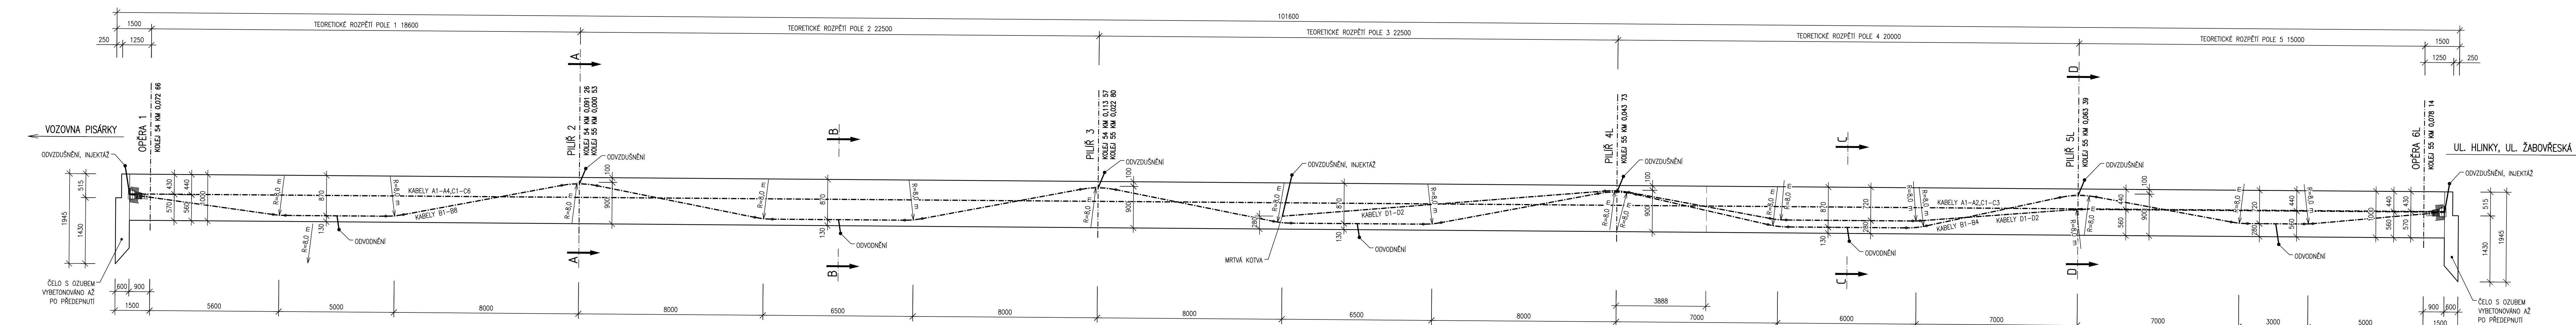
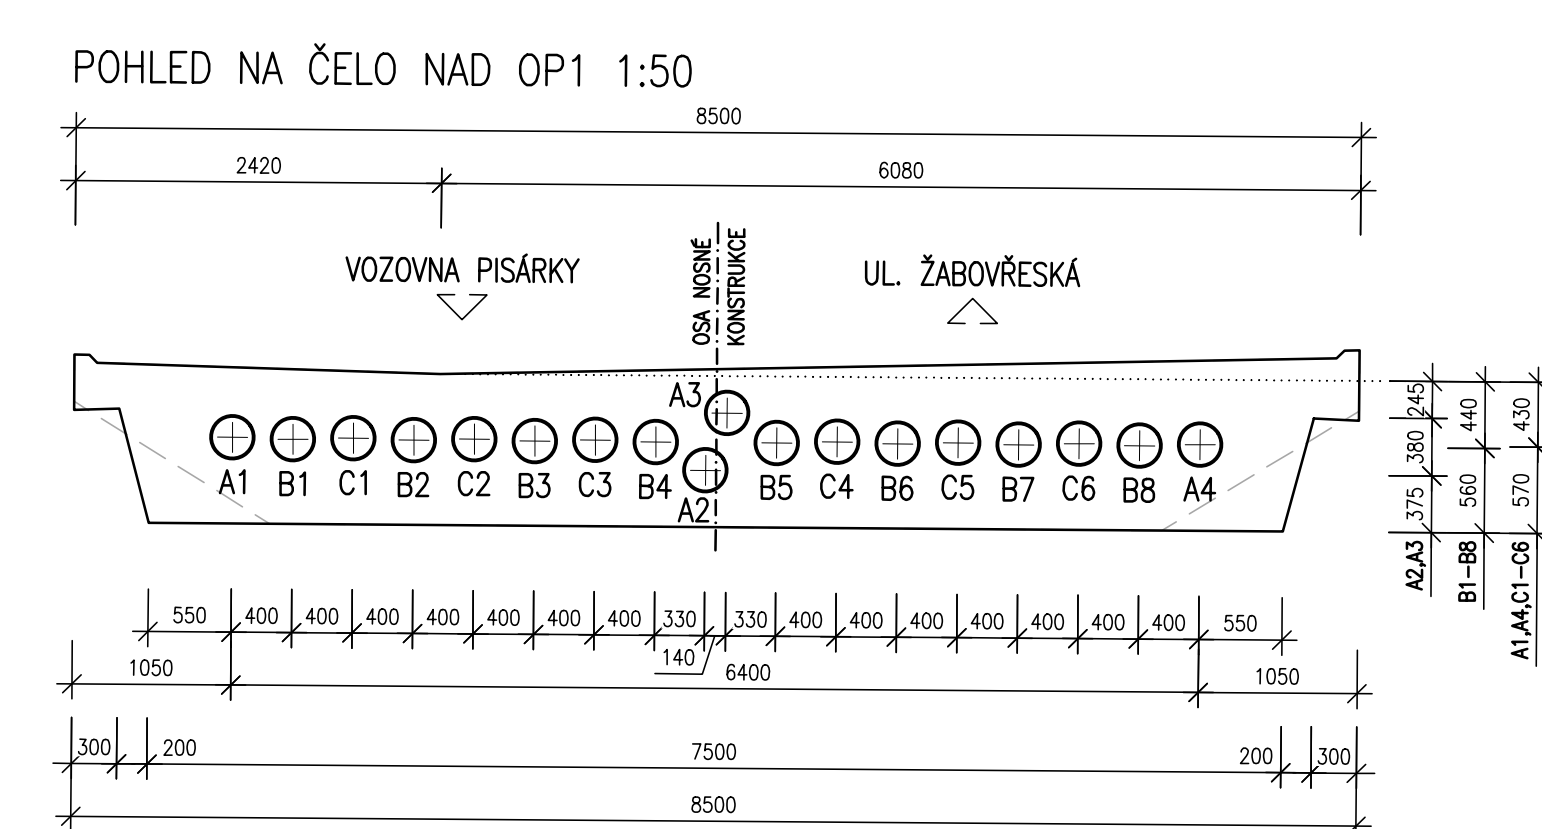
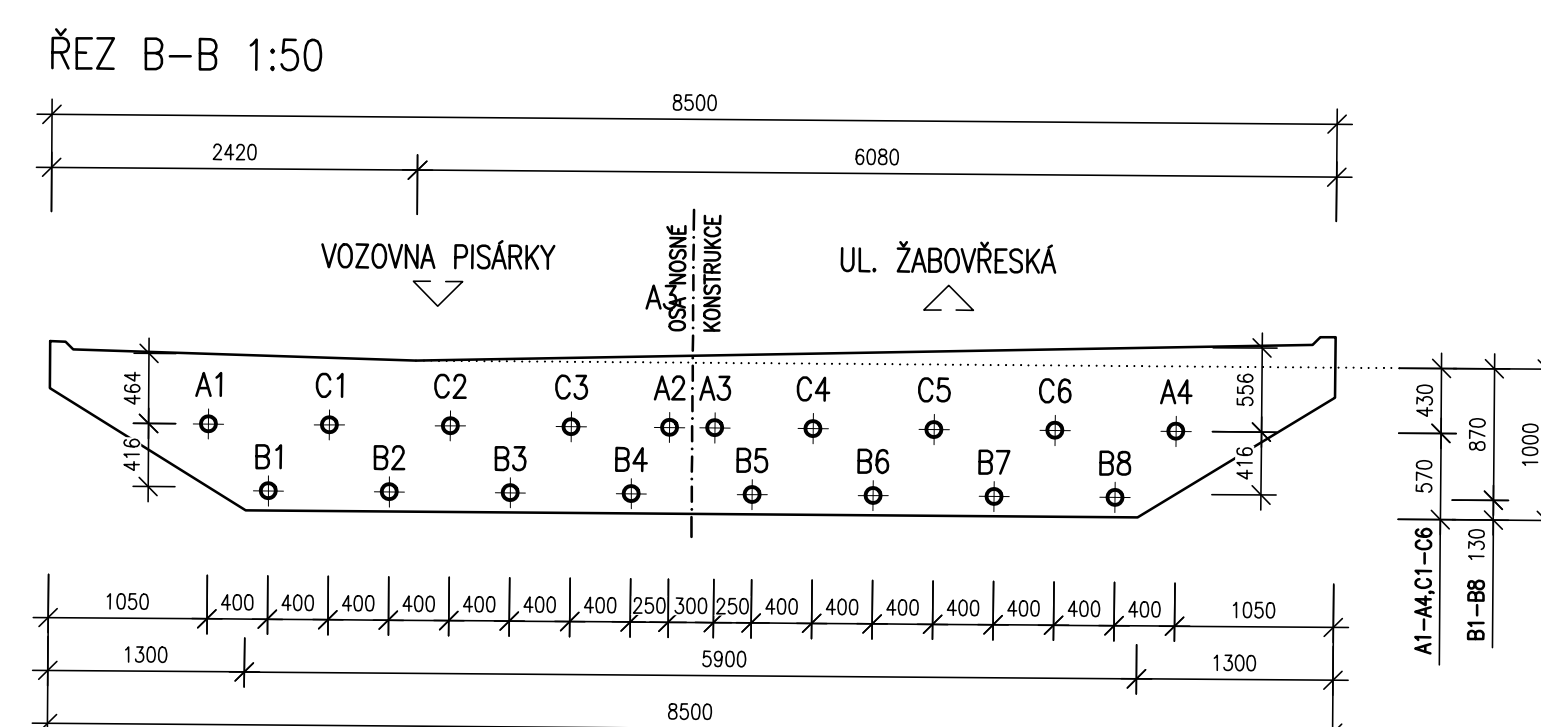



SCHÉM PŘEDPÍNACÍ VÝZTUŽI

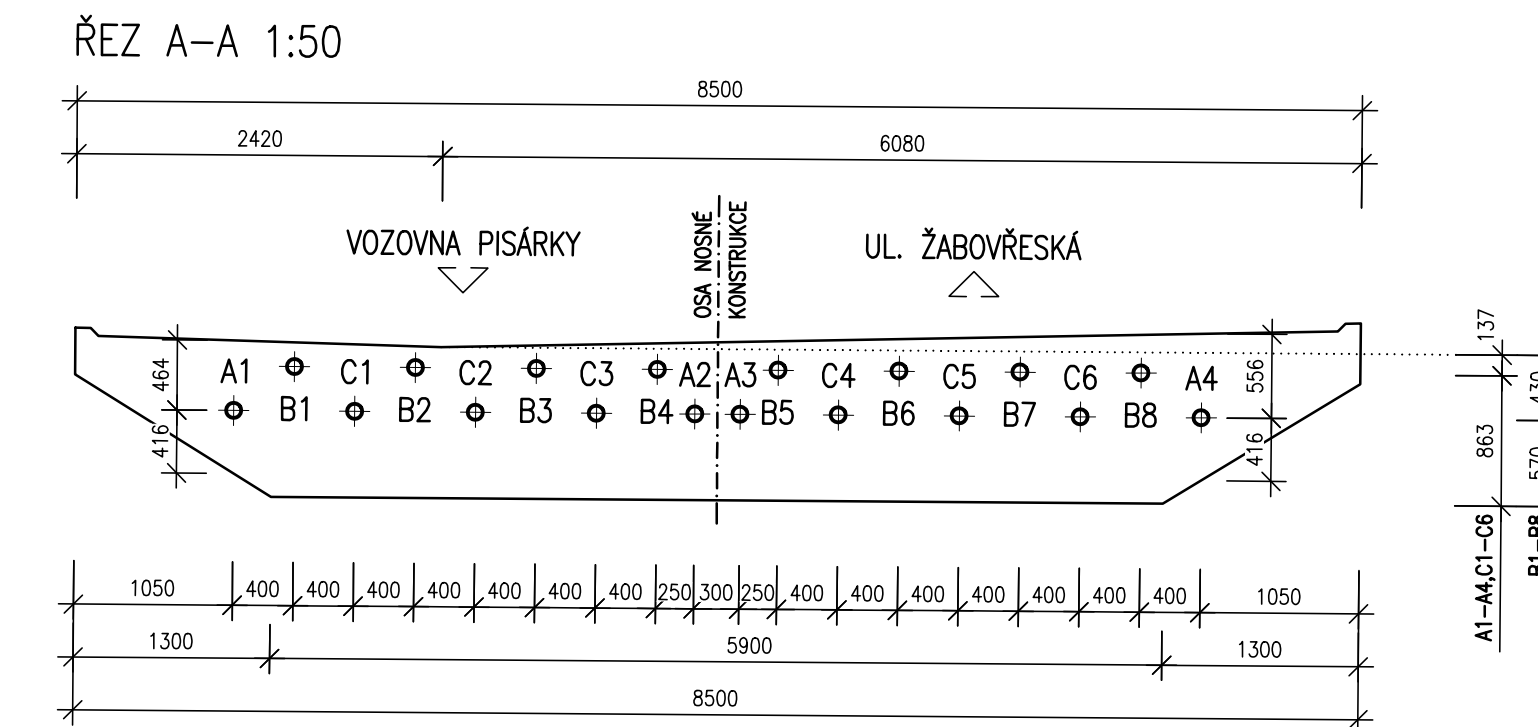

<p>D.1.2</p> <p>STAVEBNÍK</p> <p>DOPRAVNÍ PODNIK MĚSTA BRNA, a. s.</p> <p>Hřbitv 64151, Páskov, 602 00 Brno</p>	<p>PDP9</p> <p>DTMB</p> <p><i>Dopravní podnik města Brna a.s.</i></p>
---	--

GENERALNÍ PROJEKTANT METROPROJEKT Praha a.s. Argentinská 1621/36, 170 00 Praha 7	 METROPROJEKT ČÍSLO ZAKÁZKY 7566/MP
HLAVNÍ INŽENÝR PROJEKTU ING. TOMÁŠ POKORÝ	

KOORDINÁTOR PROJEKTU A PROJEKTANT PK OSSENDORF s.r.o. Tomášova 1, 602 00 Brno HLAVNÍ INŽENÝR PROJEKTU ING. VLASTISLAV NOVÁK Ph.D.	 PROJEKTOVÁ KANCELÁŘ OSSENDORF s.r.o. ČÍSLO ZKÁZKY 2024-068.3
--	---

ZODP. PROJEKTANT	ING. KYTOSLOVSKÝ		
VYPRACOVÁ	ING. KYTOSLOVSKÝ		
KONTROLOVAL	ING. JAROMÍR RUŠÁR		
KRAJ: JIHOVMORAVSKÝ	KO: PRAHEKÝ PŘÍROD	DATUM:	11/2021
STAVBA:	VOZOVNA PÍSAŘKY, ETAPA II. - VŘATNÁ TRAMPAJOVÁ SMYČKA SOUSILNÉ STAVBY PŘI ROZŠÍŘENÍ PLOCH A ZARÍZENÍ SLOŽKOU K OBSLUBE BUDOUCÍHO MULTIFUNKČNÍHO SPORTOVNÍHO A REKREAČNÍHO PÁNEVON	STAVBA:	14.4.24
		FORMÁT:	A4
		ČÍSLO ZÁKAZKY:	129-2020
		MĚŘITKO:	1:10000, 1:50
ČÍSLO PŘÍPOJNY:	ČÍSLO PÁRE:		ČÍSLO KOPÍJOVNÉ:
SCHEMA PŘEDPÍNAČI VÝZTUŽE			2n2