
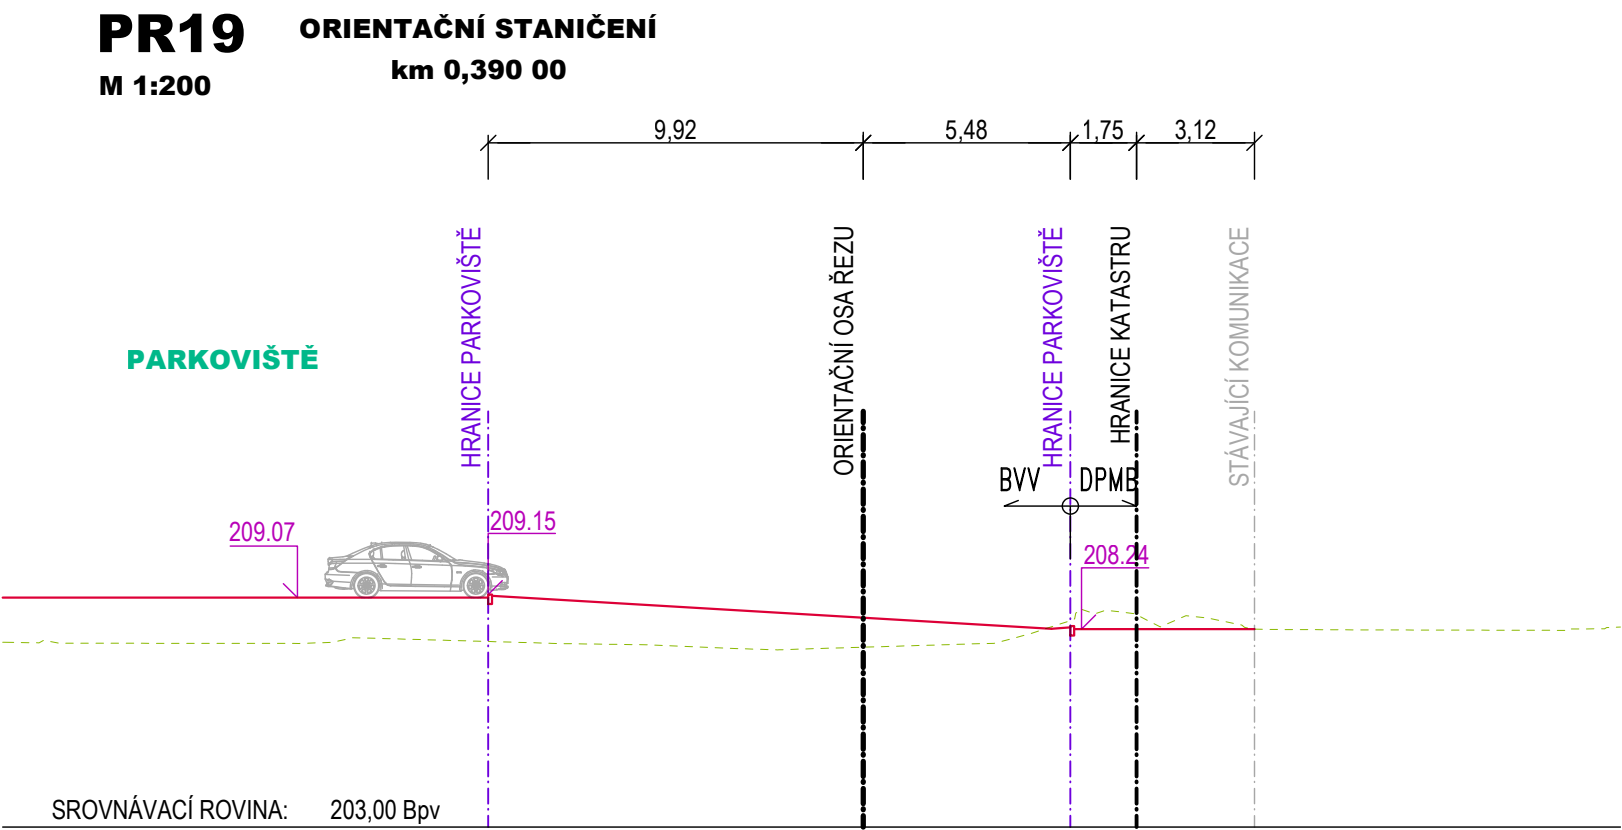
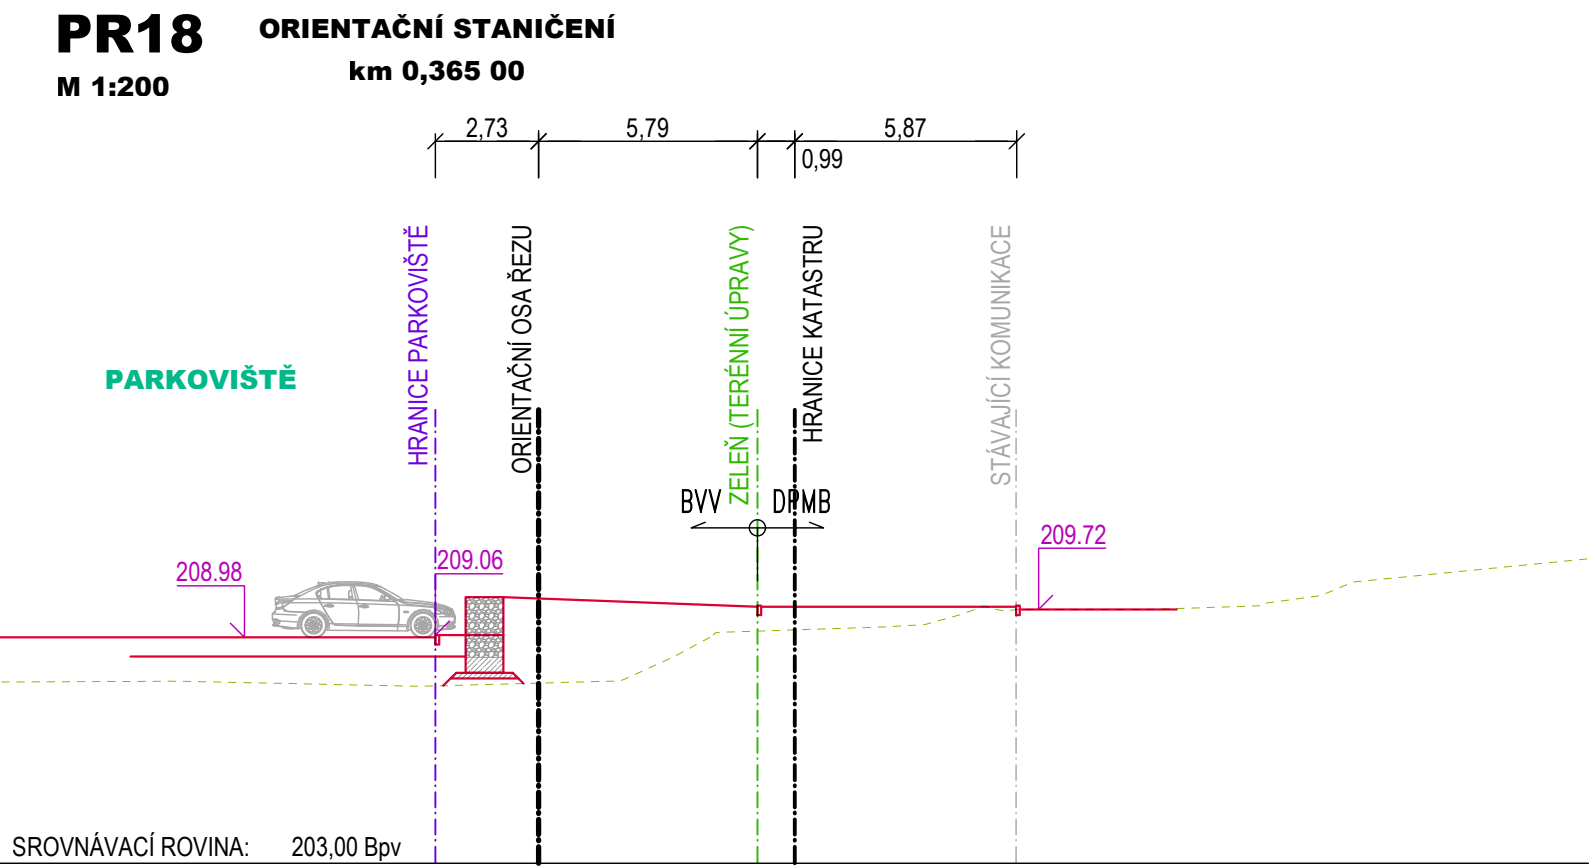
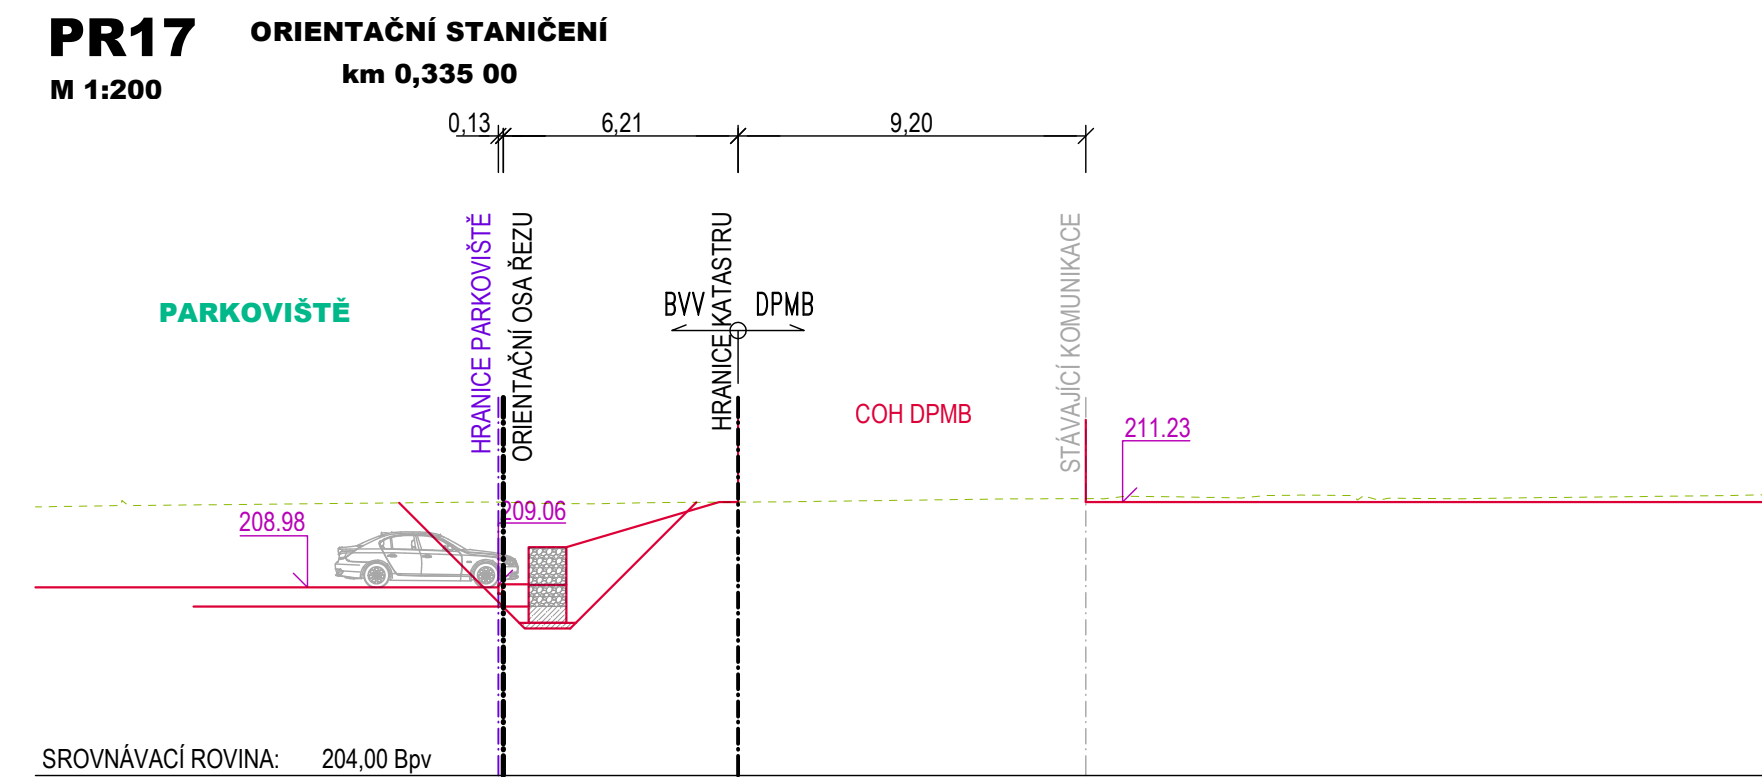
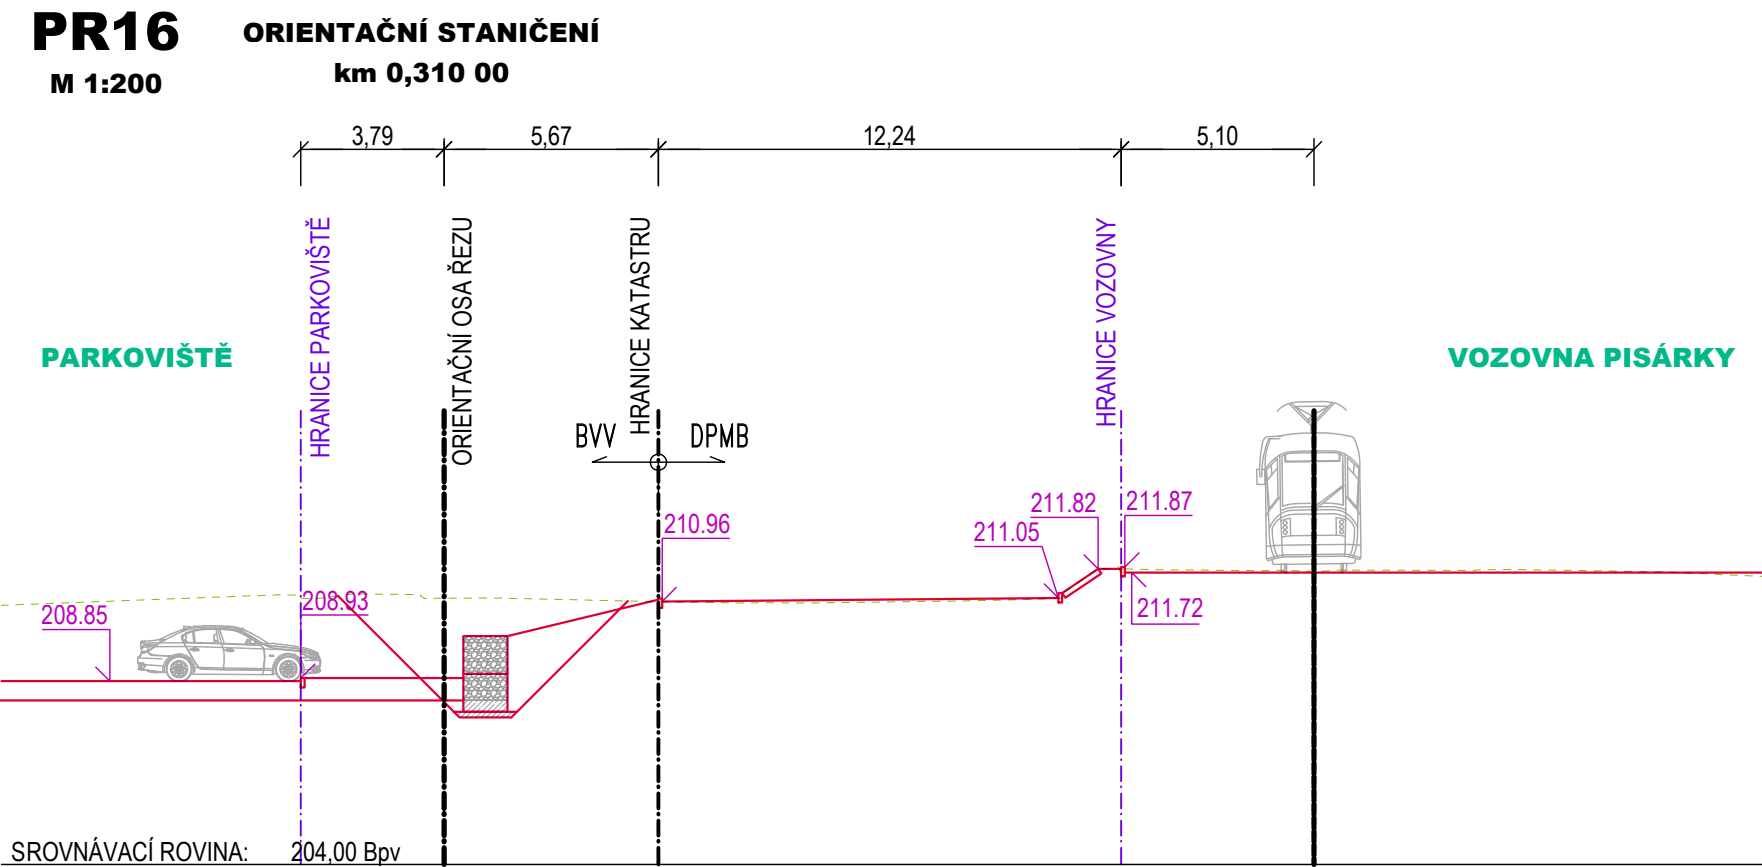
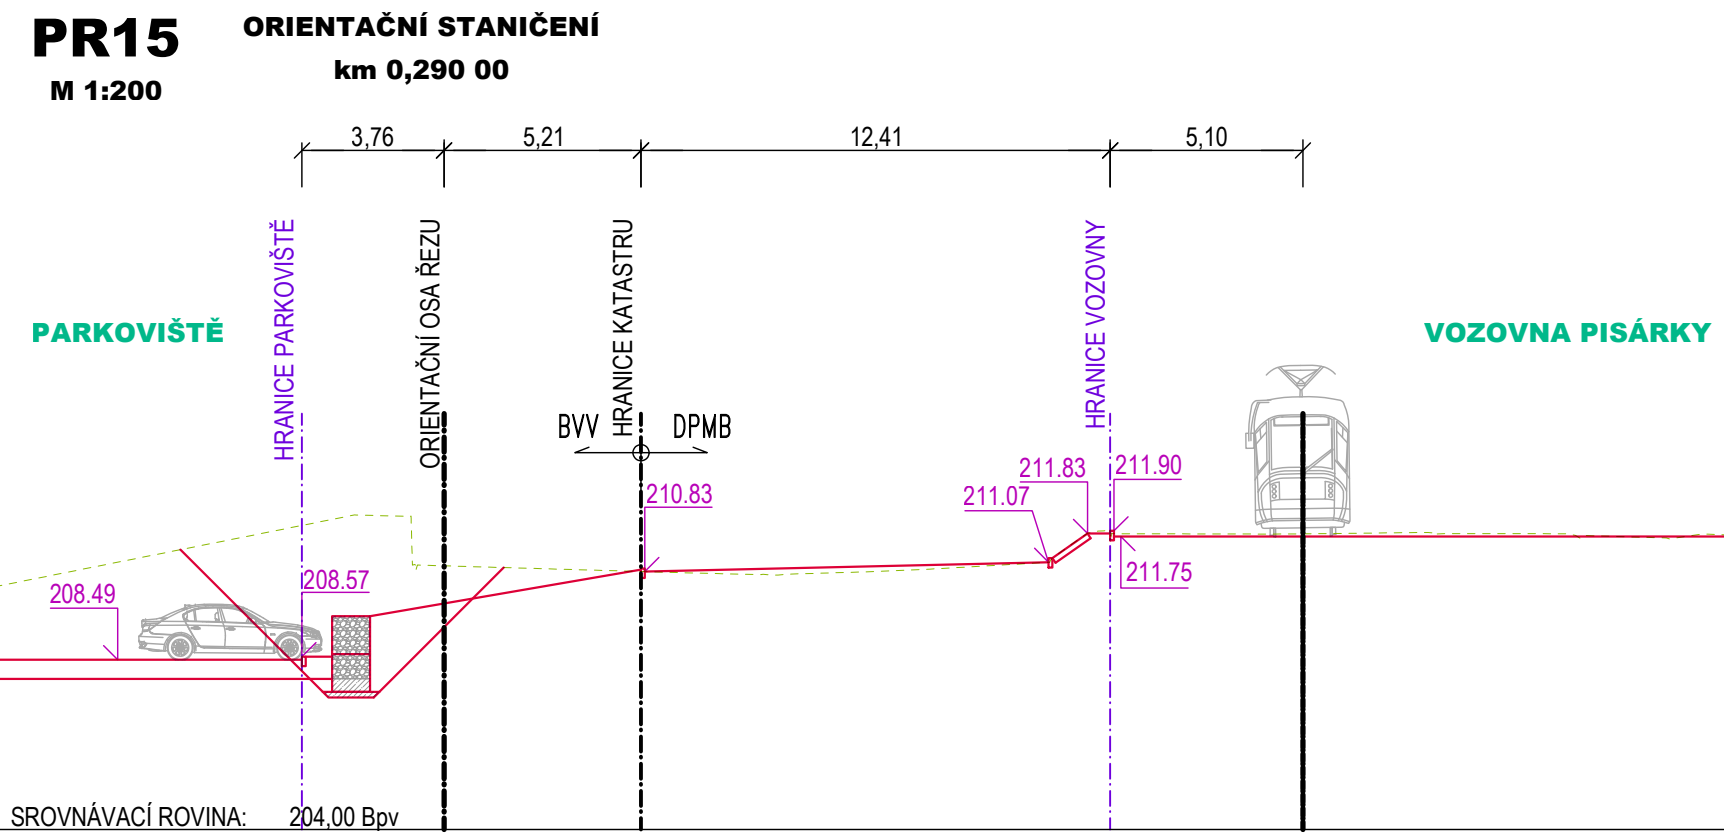
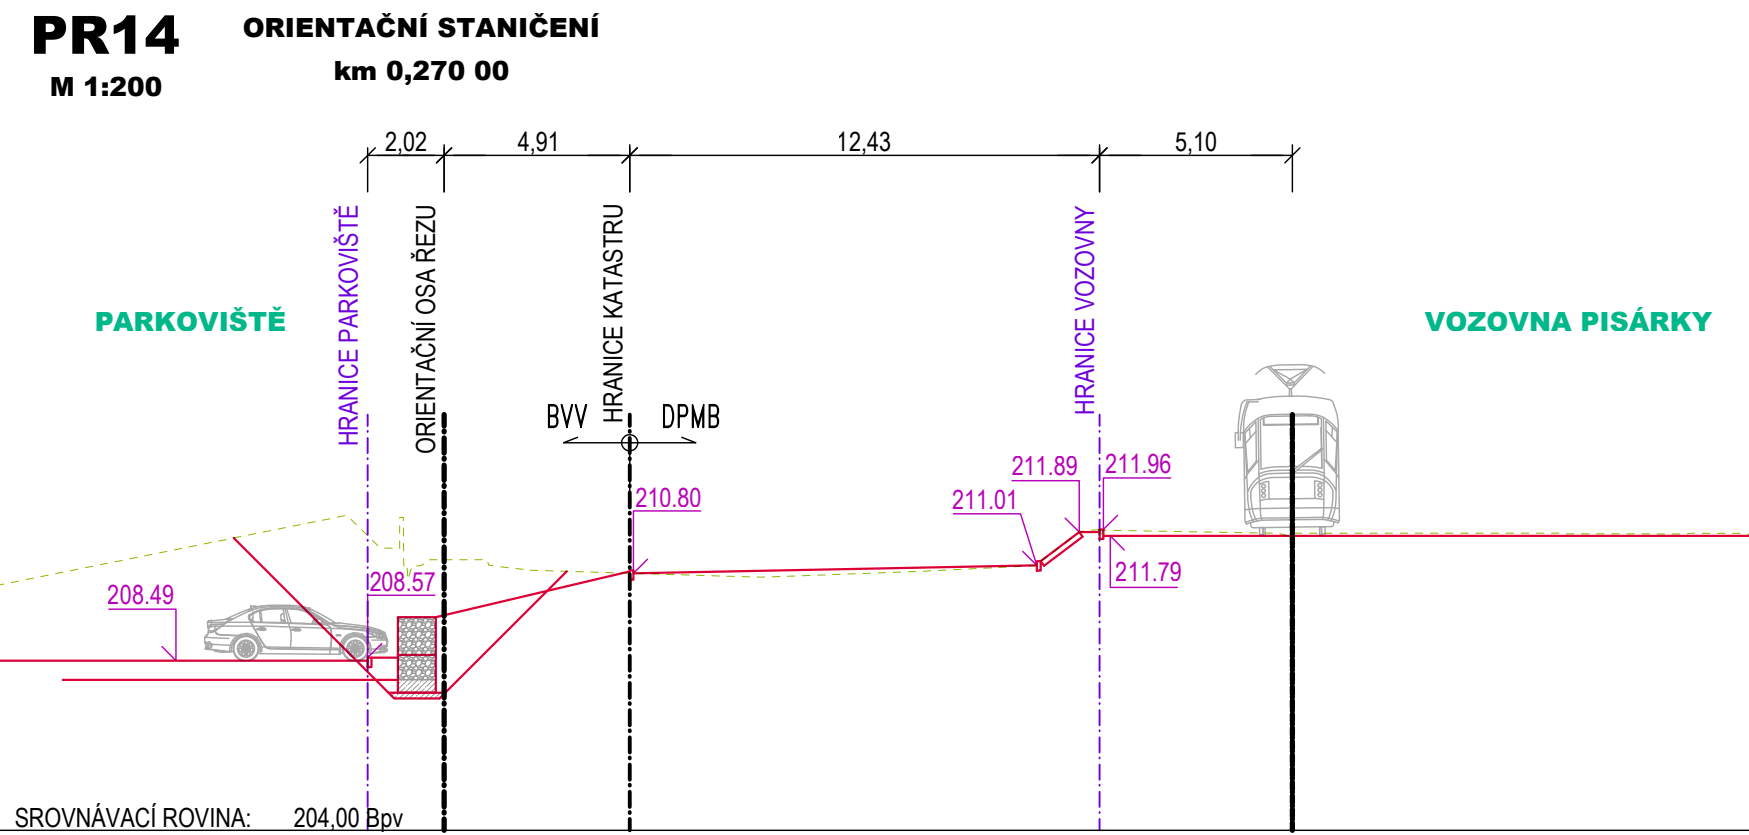
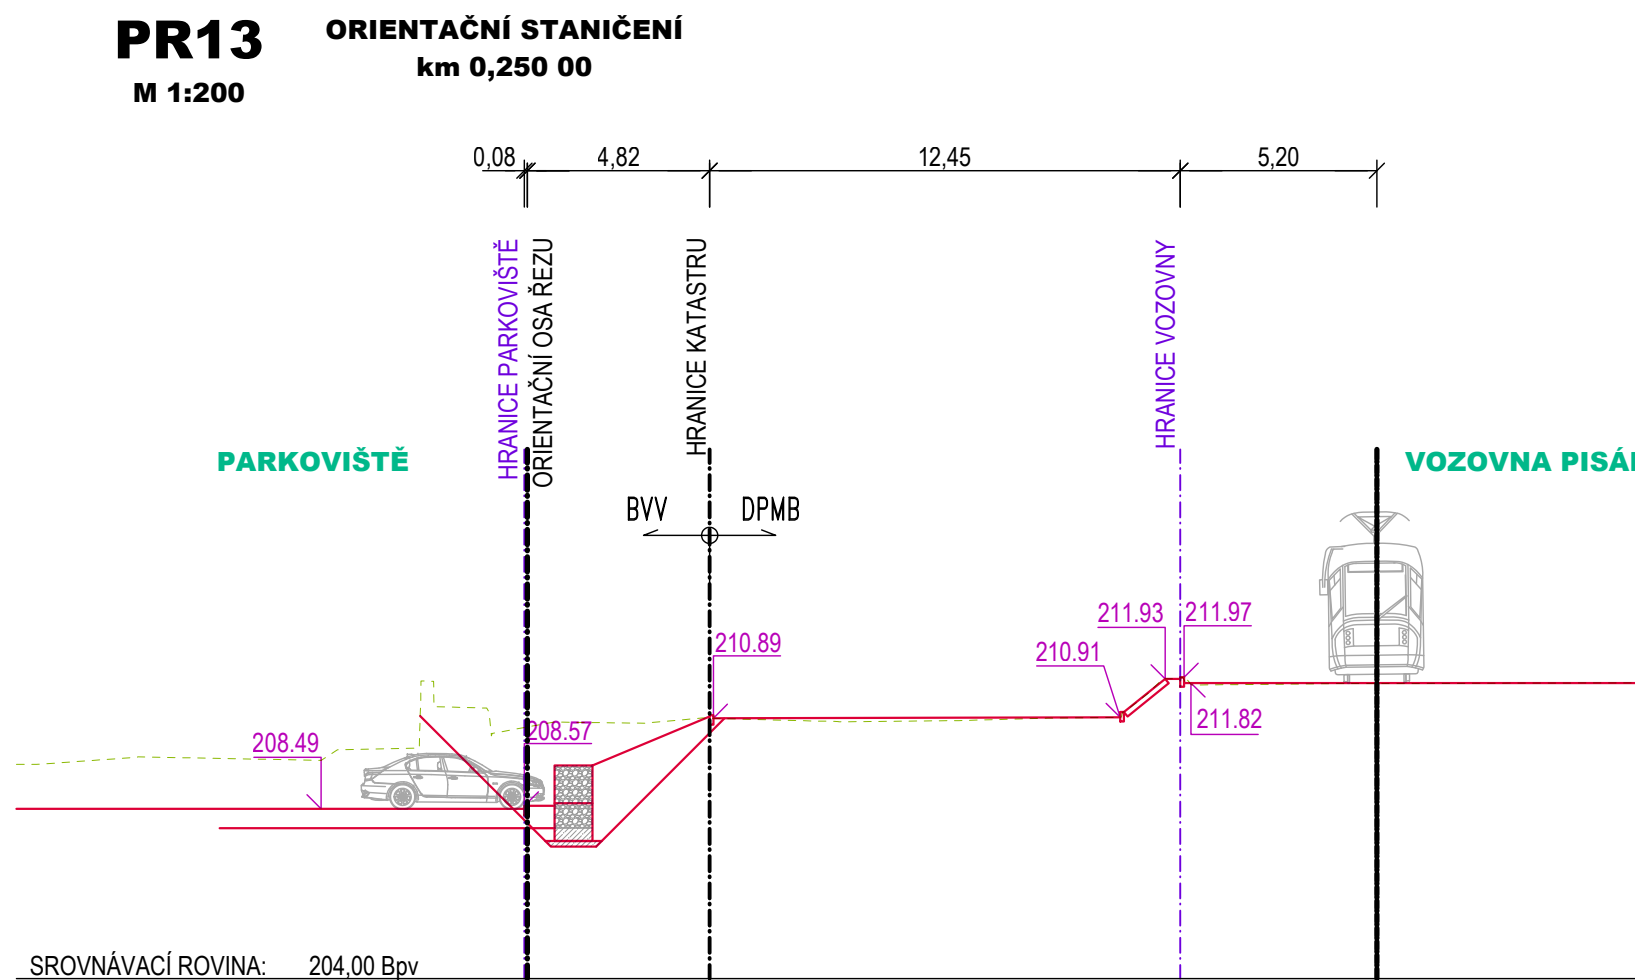
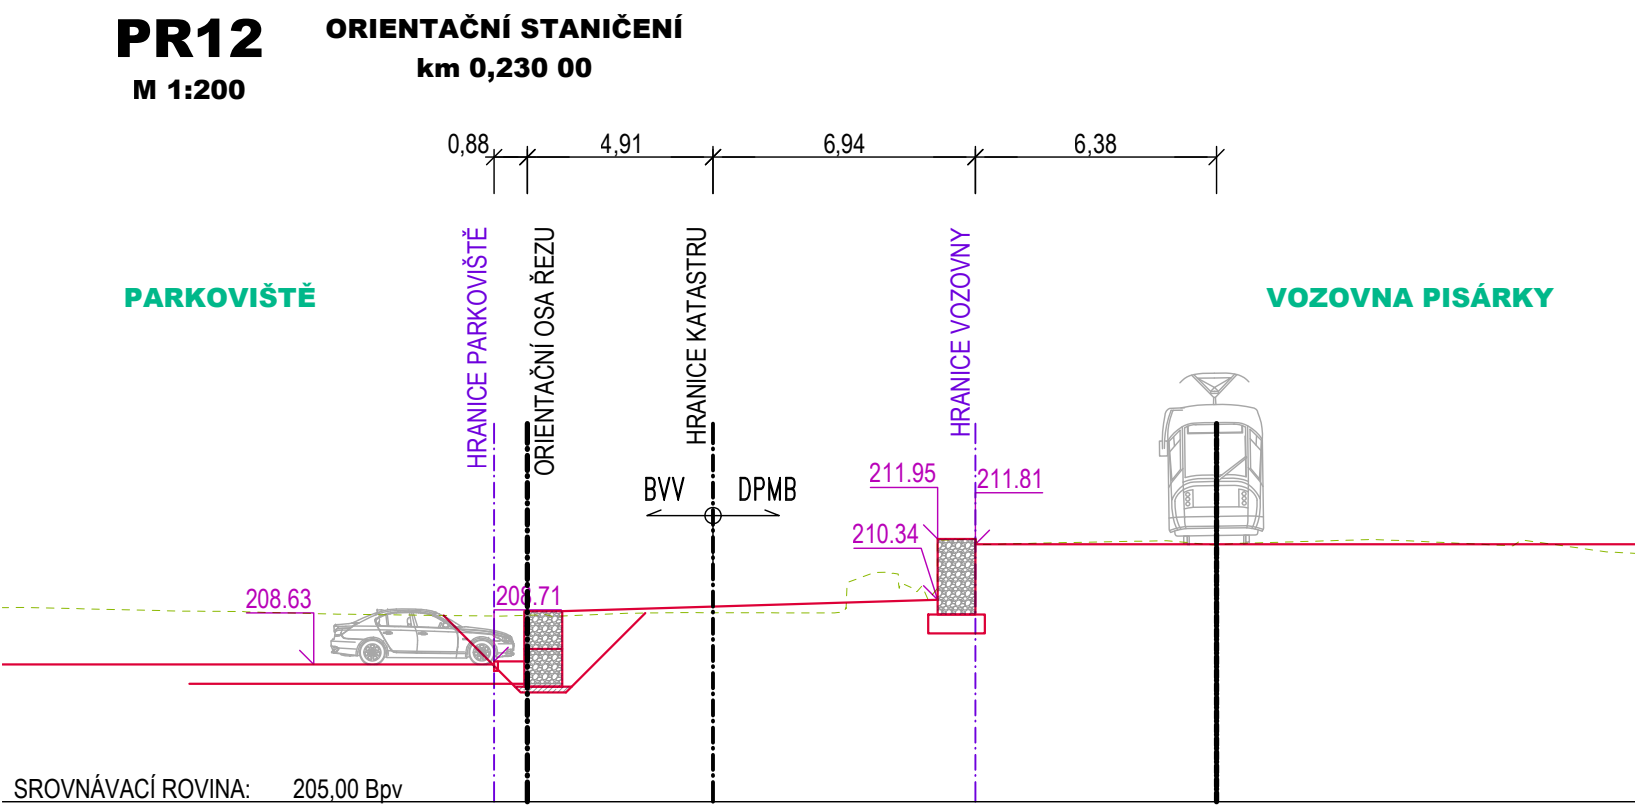
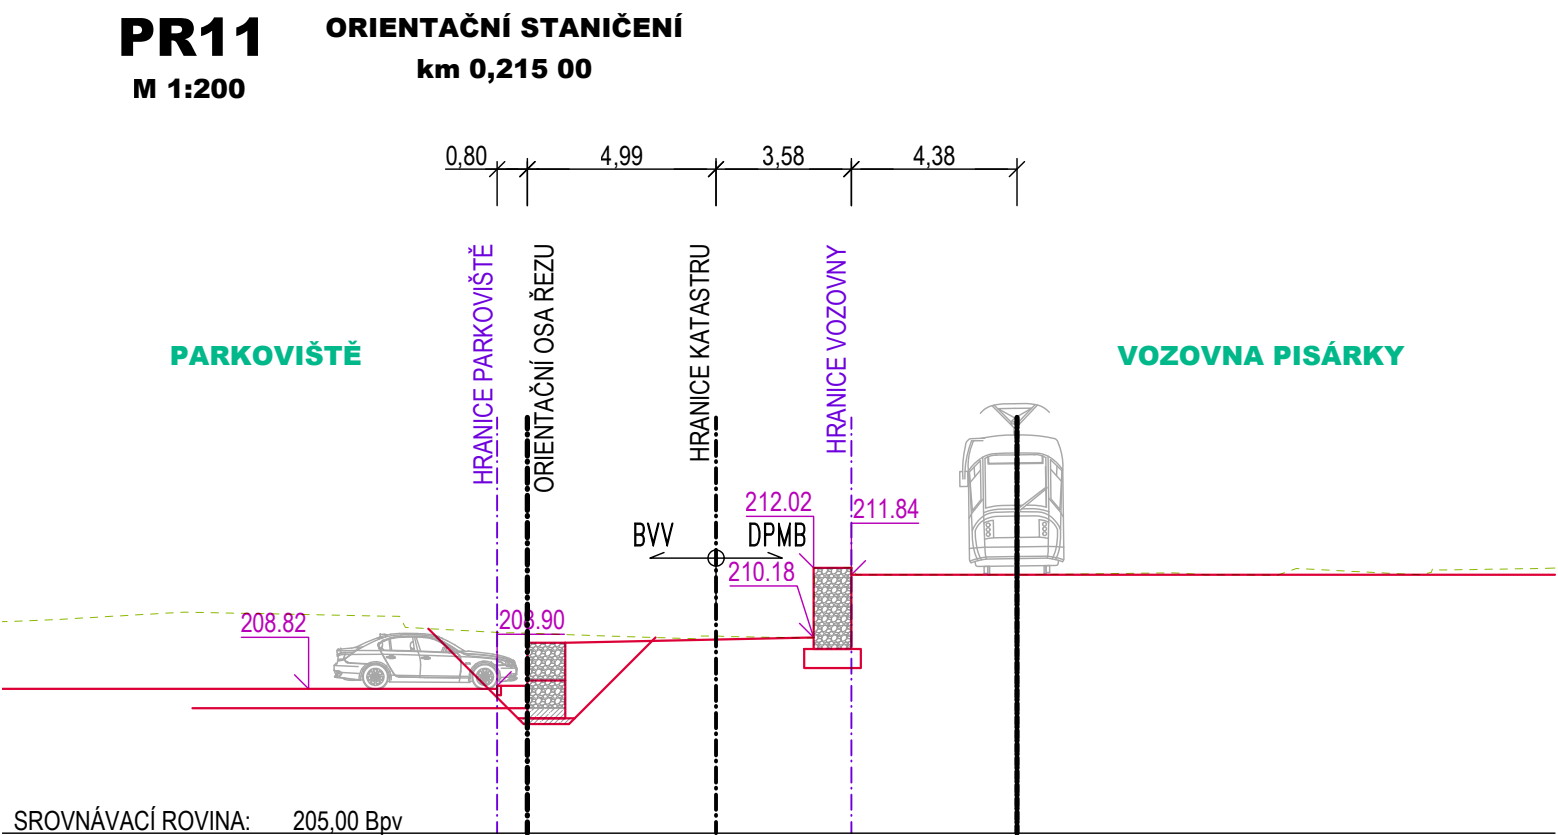


CHARAKTERISTICKÉ PŘÍČNÉ ŘEZY
M 1:100

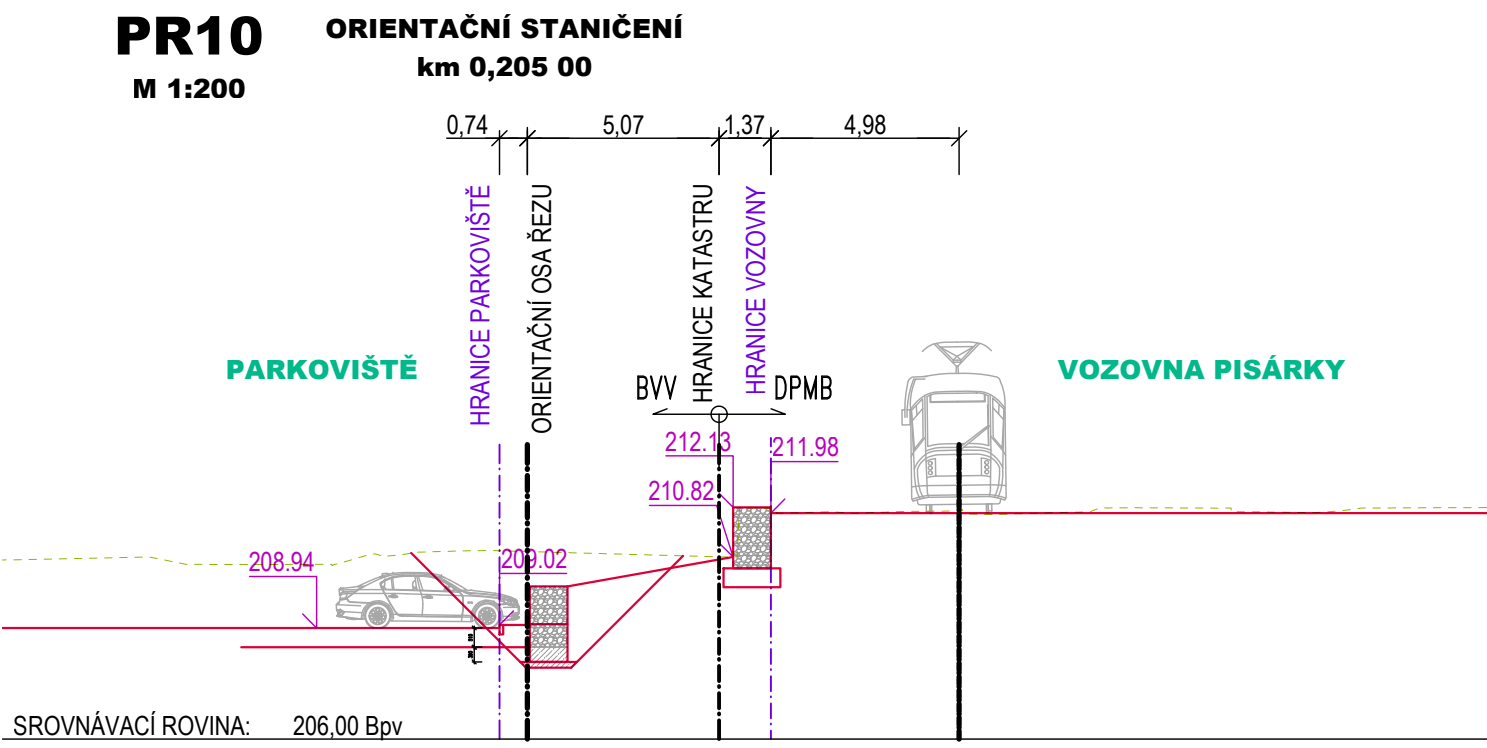

PDPS

D.1.2 3. STAVBA

STAVEBNÍ DOPRAVNÍ PODNIK MĚSTA BRNA, a. s. <small>Hlinky 64/151, Písařky, 603 00 Brno</small>		
GENERÁLNÍ PROJEKTANT METROPROJEKT Praha a.s. <small>I.P. Pavlova 2/1786, 120 00 Praha 2</small>		
HLAVNÍ INŽENÝR PROJEKTU ING. TOMÁŠ POKORÝ		ČÍSLO ZAKÁZKY 7908MP
KOORDINÁTOR PROJEKTU A PROJEKTANT PK OSSENDORF s.r.o. <small>Tomešova 1, 602 00 Brno</small>		
HLAVNÍ INŽENÝR PROJEKTU ING. VLASTISLAV NOVÁK Ph.D.		ČÍSLO ZAKÁZKY 2020.086.5

SO 201 OPĚRNÁ ZEĎ DPMB - GABION

ZODP. PROJEKTANT VYPRACOVAL KONTROLOVAL KRAJ: JIHOVMORAVSKÝ KÚ: PÍSAŘKY (6/10208)	ING. KVĚTOSLAV RUŠAR ING. TOMÁŠ KNOBLOCH ING. JAROMÍR RUŠAR KÚ: PÍSAŘKY (6/10208)		
MÚLTIFUNKČNÍ SPORTOVNÍ A KULTURNÍ PAVILON 1. ETAPA DOKUMENTACE OBJEKTU D.1.2 MOSTNÍ OBJEKTY A ZDI			DATUM FORMÁT STUPEŇ PD ČÍSLO ZAKÁZKY MĚŘÍTKO
STAVEBNÍ OBJEKT CHARAKTERISTICKÉ PŘÍČNÉ ŘEZY			11/2021 8 A4 PDPS 2020.086.5 1:200 ČÍSLO PARÉ ČÍSLO POŘÍLOHY e