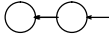
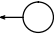


Katastr	KÚ: PISÁRKY [610208]	
Vzdálenost šachet	6.82	46.50
Název šachty	_53 N517204	517204
		

PODÉLNÝ PROFIL STOKA B07

MĚŘÍTKO 1:1000/100

Kóta upraveného terénu


Hloubka nivelety

Kóta nivelety

Kóta stávajícího terénu

Staničení [m]

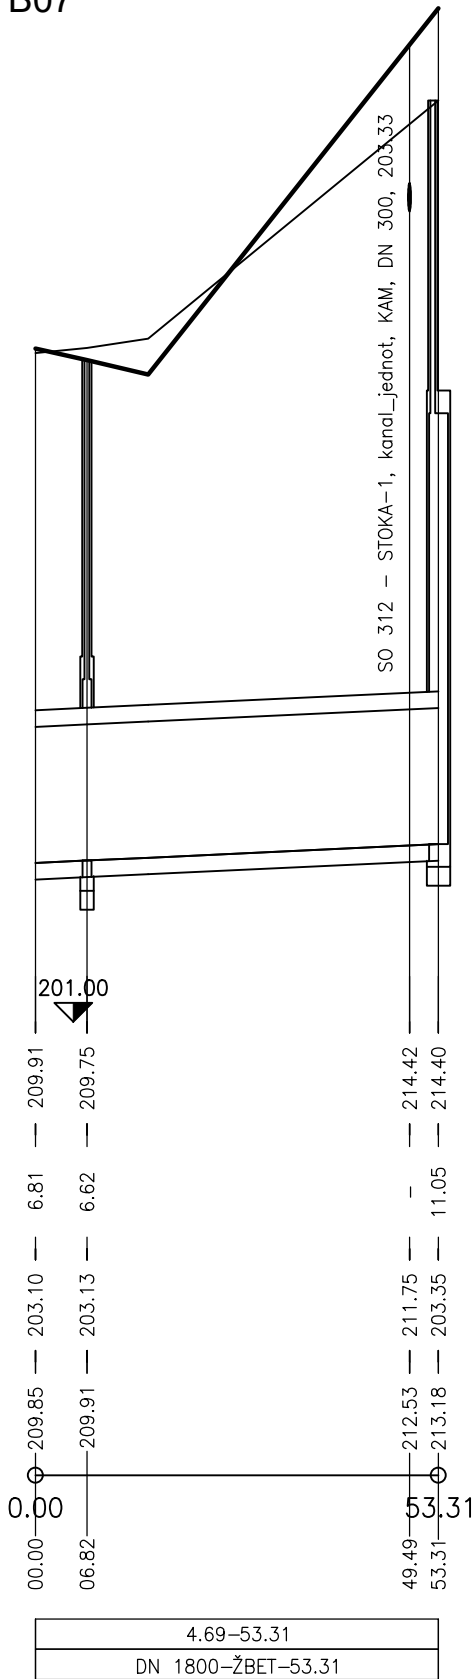


Sklon [promile] – Délka [m]
Profil [mm] – Materiál – Délka [m]




PDPS

D.1.3

3. STAVBA

STAVEBNÍK	DOPRAVNÍ PODNIK MĚSTA BRNA, a. s. Hlinky 64/151, Pisárky, 603 00 Brno	 Dopravní podnik města Brna a.s.
HLAVNÍ PROJEKTANT	METROPROJEKT Praha a.s. Argentinská 1621/36, 170 00 Praha 7	
HLAVNÍ INŽENÝR PROJEKTU	ING. TOMÁŠ POKORNÝ	ČÍSLO ZAKÁZKY 7908/MP
KOORDINÁTOR PROJEKTU A PROJEKTANT	PK OSSENDORF s.r.o. Tomešova 1, 602 00 Brno	
HLAVNÍ INŽENÝR PROJEKTU	ING. VLASTISLAV NOVÁK Ph.D.	ČÍSLO ZAKÁZKY 2020 086.5

SO 301 PŘESUN VSTUPNÍ ŠACHTY VEŘEJNÉ STOKY DN 1810/1775

ZODP. PROJEKTANT	ING. ONDŘEJ PAVLÍK, Ph.D.		
VYPRACOVAL	ING. TOMÁŠ NOVÁK		
KONTROLOVAL	ING. FILIP KLIMŠA		
KRAJ: JIHO-MORAVSKÝ	KÚ: PISÁRKY [610208]	DATUM	11/2021
AKCE/STAVBA VOZOVNA PISÁRKY, ETAPA III, VRATNÁ TRAMVAJOVÁ SMYČKA D DOKUMENTACE OBJEKTŮ D.1 STAVEBNÍ ČÁST D.1.3 VODOHOSPODÁŘSKÉ OBJEKTY		FORMÁT	2xA4
		STUPEŇ PD	PDPS
		ČÍSLO ZAKÁZEK	121186A
		MĚŘÍTKO	1 : 1000/100
STAVEBNÍ OBJEKT	PODÉLNÝ PROFIL STÁVAJÍCÍ STOKY B07	ČÍSLO PARÉ	ČÍSLO PD/PŘÍLOHY 03