

Katastr
Vzdálenost šachet
Název šachty

PODÉLNÝ PROFIL SO 312 - STOKA-2

MĚŘÍTKO 1:1000/100

Kóta upraveného terénu


Hloubka nivelety

Kóta nivelety

Kóta stávajícího terénu

Staničení [m]

Sklon [promile] – Délka [m]
Profil [mm] – Materiál – Délka [m]

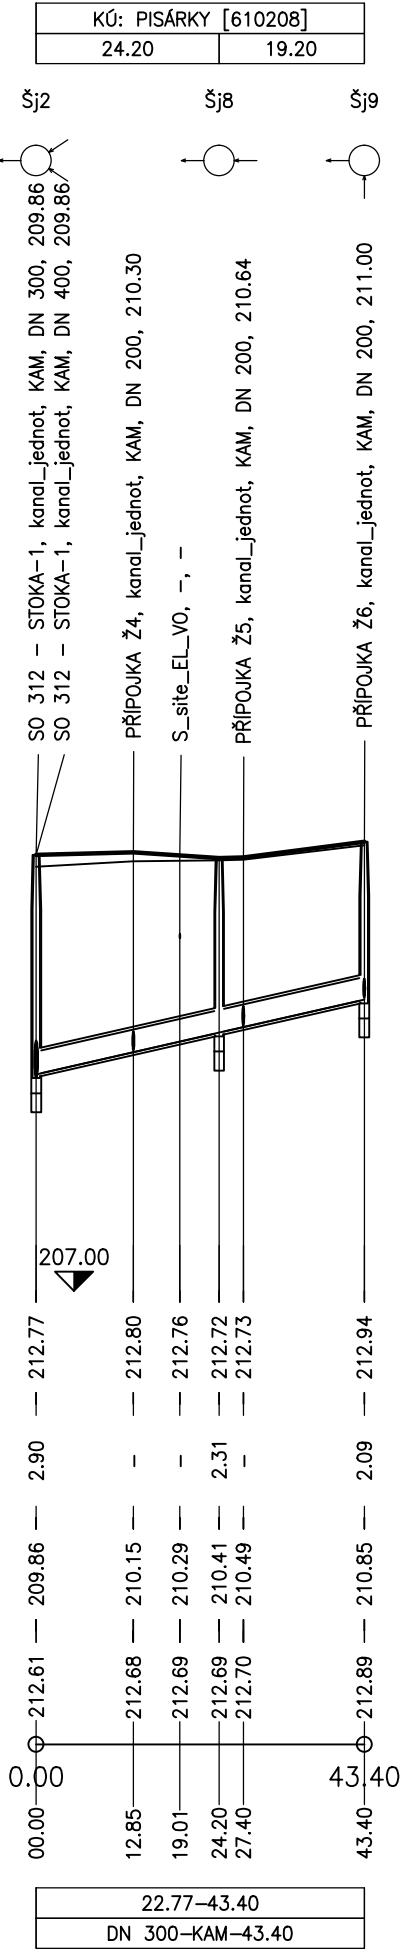

D.1.3

3. STAVBA

STAVEBNÍK

DOPRAVNÍ PODNIK MĚSTA BRNA, a. s.

Hlinky 64/151, Pisárky, 603 00 Brno

Dopravní podnik města Brna a.s.

HLAVNÍ PROJEKTANT

METROPROJEKT Praha a.s.

Argentinská 1621/36, 170 00 Praha 7

HLAVNÍ INŽENÝR PROJEKTU

ING. TOMÁŠ POKORNÝ

ČÍSLO ZAKÁZKY 7908/MP

KOORDINÁTOR PROJEKTU A PROJEKTANT

PK OSSENDORF s.r.o.

Tomešova 1, 602 00 Brno

HLAVNÍ INŽENÝR PROJEKTU

ING. VLASTISLAV NOVÁK Ph.D.

ČÍSLO ZAKÁZKY 2020 086.5

SO 312 ÚPRAVY AREÁLOVÉ KANALIZACE

| | | | |
|---|---------------------------|---------------|------------------------|
| ZODP. PROJEKTANT | ING. ONDŘEJ PAVLÍK, Ph.D. | | |
| VYPRACOVAL | ING. TOMÁŠ NOVÁ | | |
| KONTROLOVAL | ING. FILIP KLIMŠA | | |
| KRAJ: JIHMORAVSKÝ | KÚ: PISÁRKY [610208] | DATUM | 11/2021 |
| AKCE/STAVBA VOZOVNA PISÁRKY, ETAPA III, VRATNÁ TRAMVAJOVÁ SMYČKA D DOKUMENTACE OBJEKTŮ D.1 STAVEBNÍ ČÁST D.1.3 VODOHOSPODÁŘSKÉ OBJEKTY | | FORMÁT | 2xA4 |
| | | STUPEŇ PD | PDPS |
| | | ČÍSLO ZAKÁZEK | 121186A |
| | | MĚŘÍTKO | 1 : 1000/100 |
| STAVEBNÍ OBJEKT | | ČÍSLO PARÉ | ČÍSLO PD/PŘÍLOHY 04 |